

Gemarkung Moselweiß

Flur 3

Flurstück 40/28

ungefähre Maßstab 1: 1000

Erstellt am 31.10.2024

ALKIS-Stand 08/2024

Bearbeiter P0886957



Liegenschaftskarte



Rheinland-Pfalz

VERMESSUNGS- UND
KATASTERAMT
OSTEIFEL-HUNSRÜCK

Stadtkartographie
und Bauordnung

Eingang 05. Sep. 2024

61.1	61.2	61.3	61.5
------	------	------	------

Koblenz
Stadt Koblenz


Hergestellt am 12.06.2024

Flurstück: 40/28
Flur: 3
Gemarkung: Moselweiß (1402)

Gemeinde: Koblenz
Landkreis: Stadt Koblenz

Am Wasserturm 5a
56727 Mayen

5579400

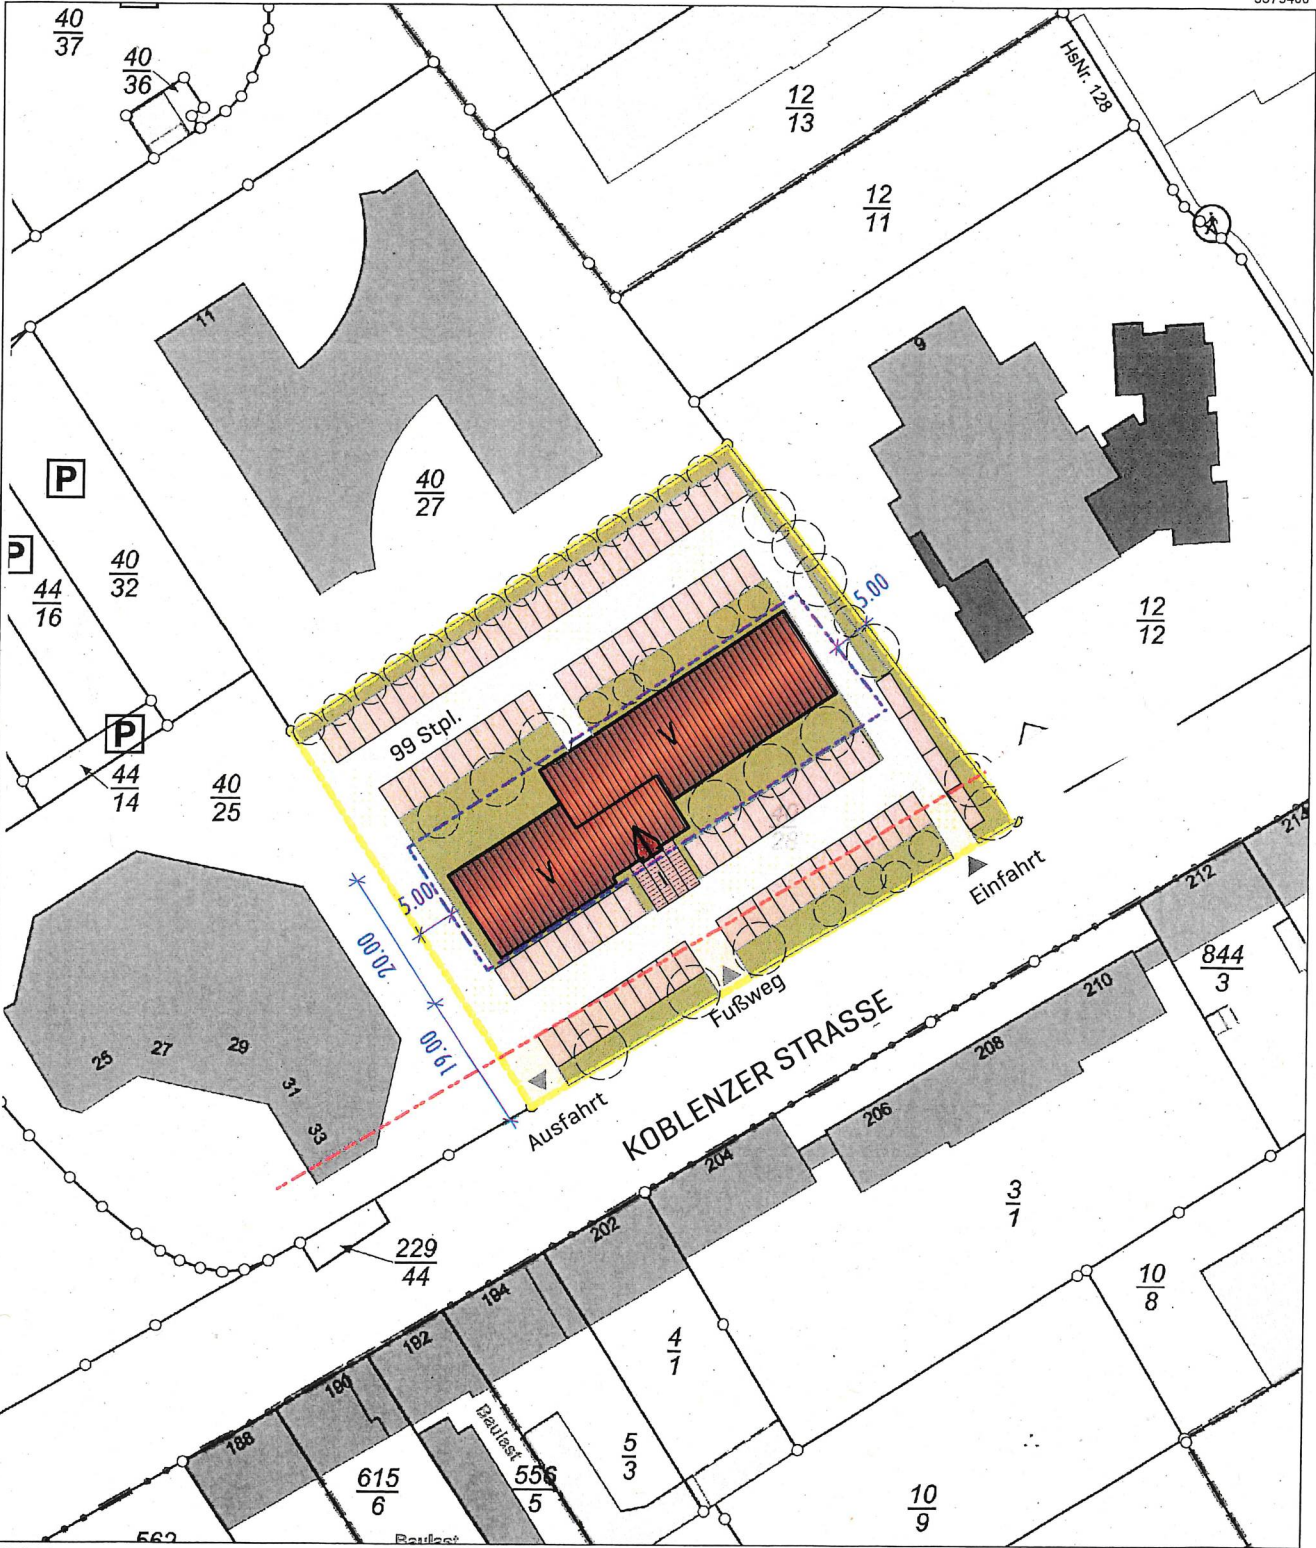

32.398291

5579190

Maßstab 1 : 1 000



Vervielfältigungen für eigene Zwecke sind zugelassen. Eine unmittelbare oder mittelbare Vermarktung, Umwandlung oder Veröffentlichung der Geobasisinformationen bedarf der Zustimmung der zuständigen Vermessungs- und Katasterbehörde (§ 12 Landesgesetz über das amtliche Vermessungswesen)

Hergestellt durch das Vermessungs- und Katasteramt Ostiefel-Hunsrück.

