


Übersichtslageplan Kanalerneuerung Brenderweg

B-1/0085219

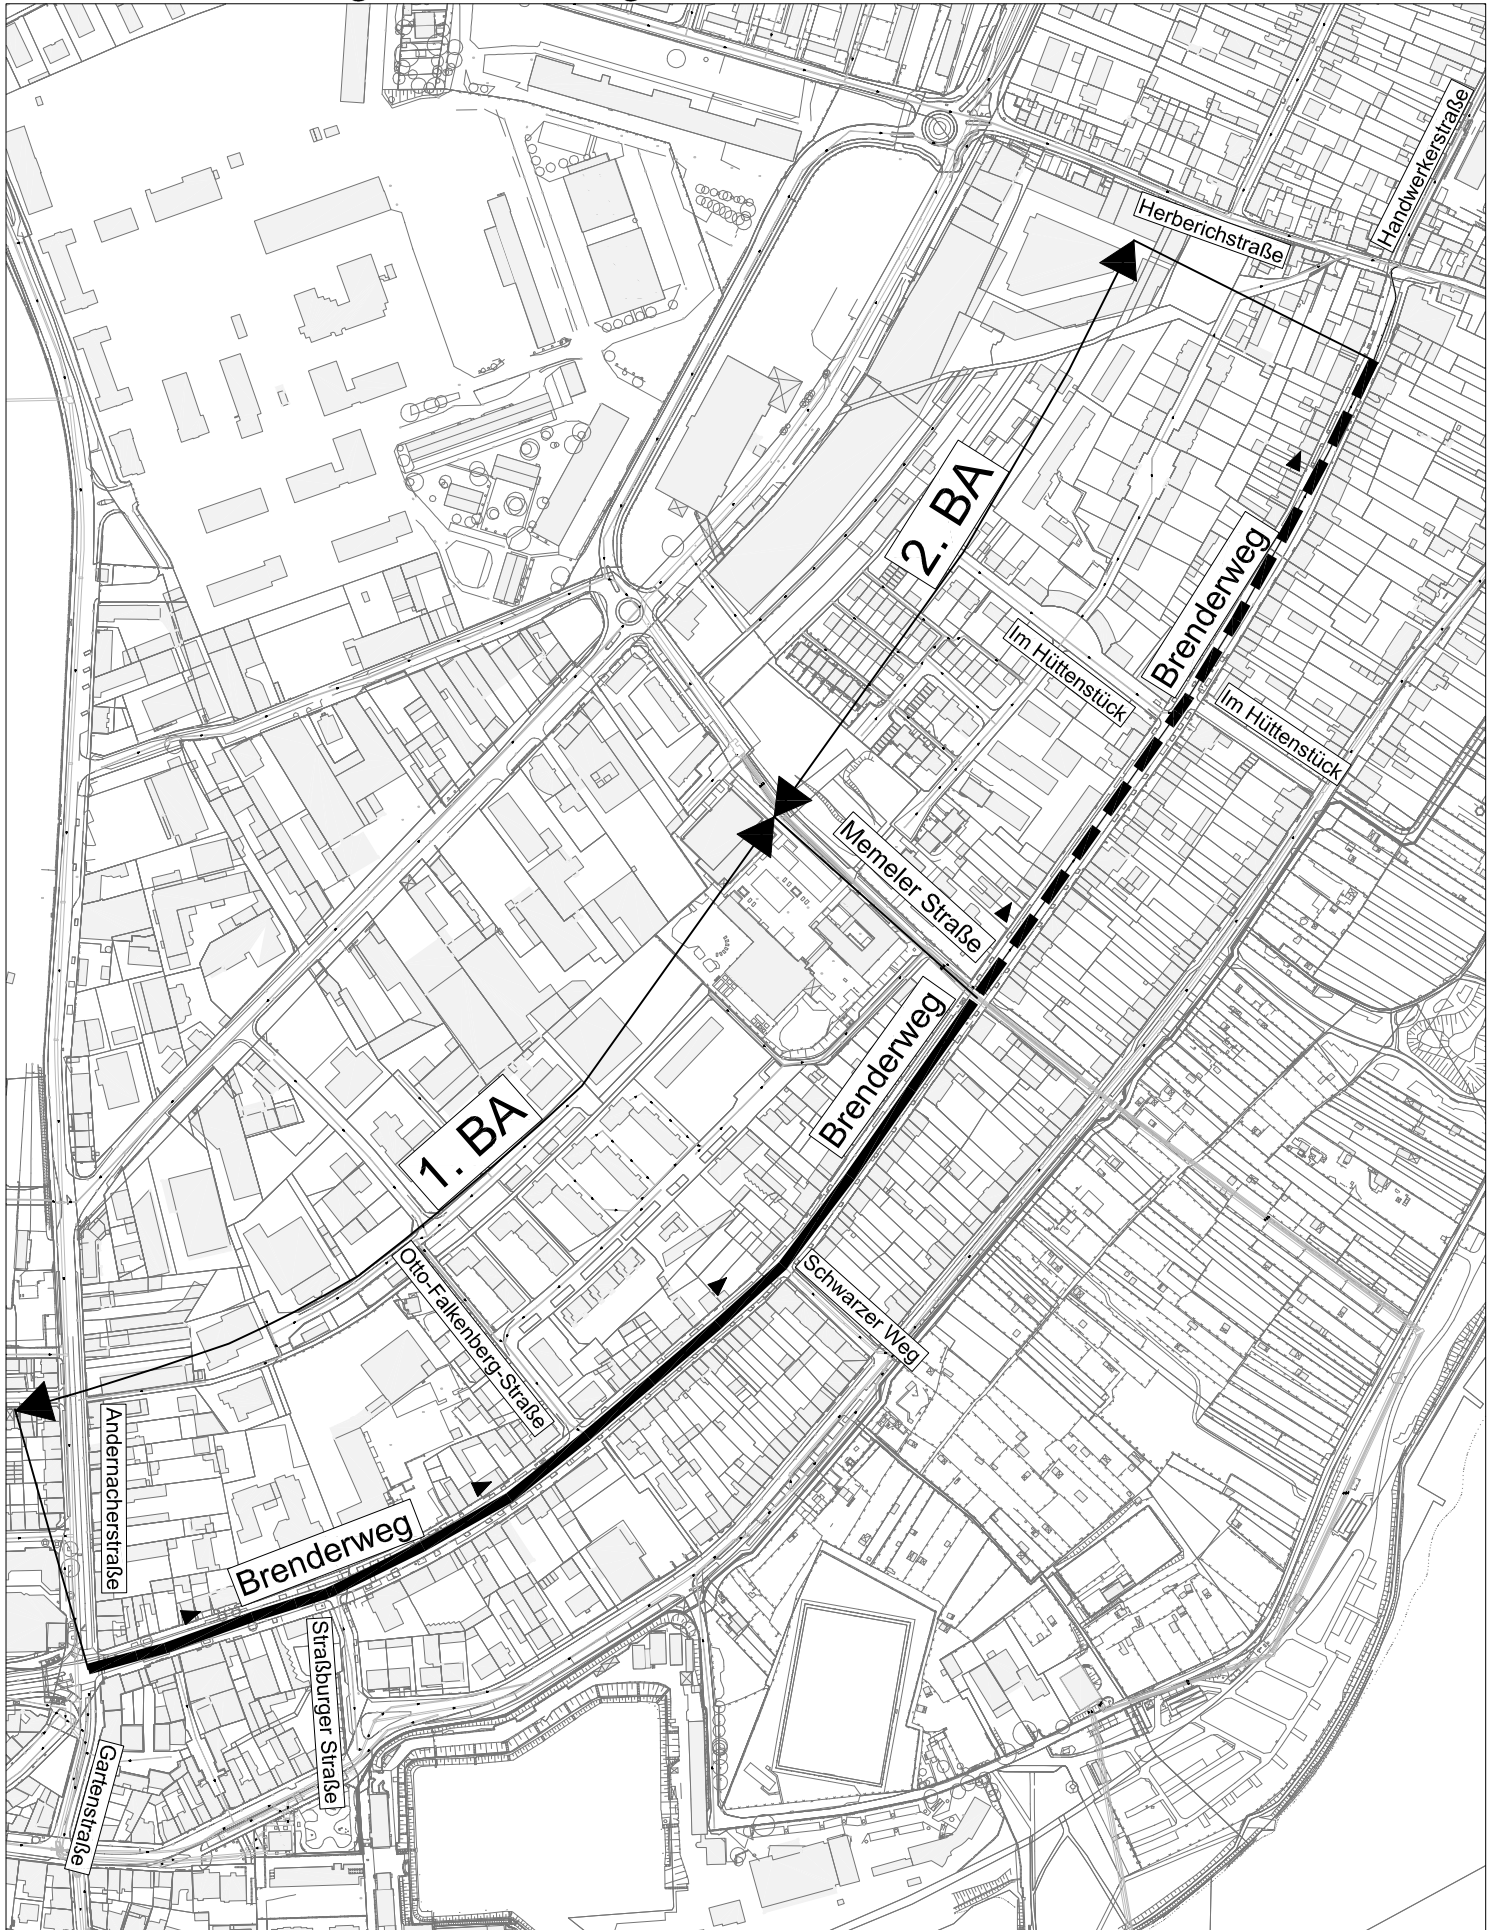

- Erneuerung MW-Kanal
- Innensanierung MW-Kanal