Lageplan 1 Erneuerung Kanalisation

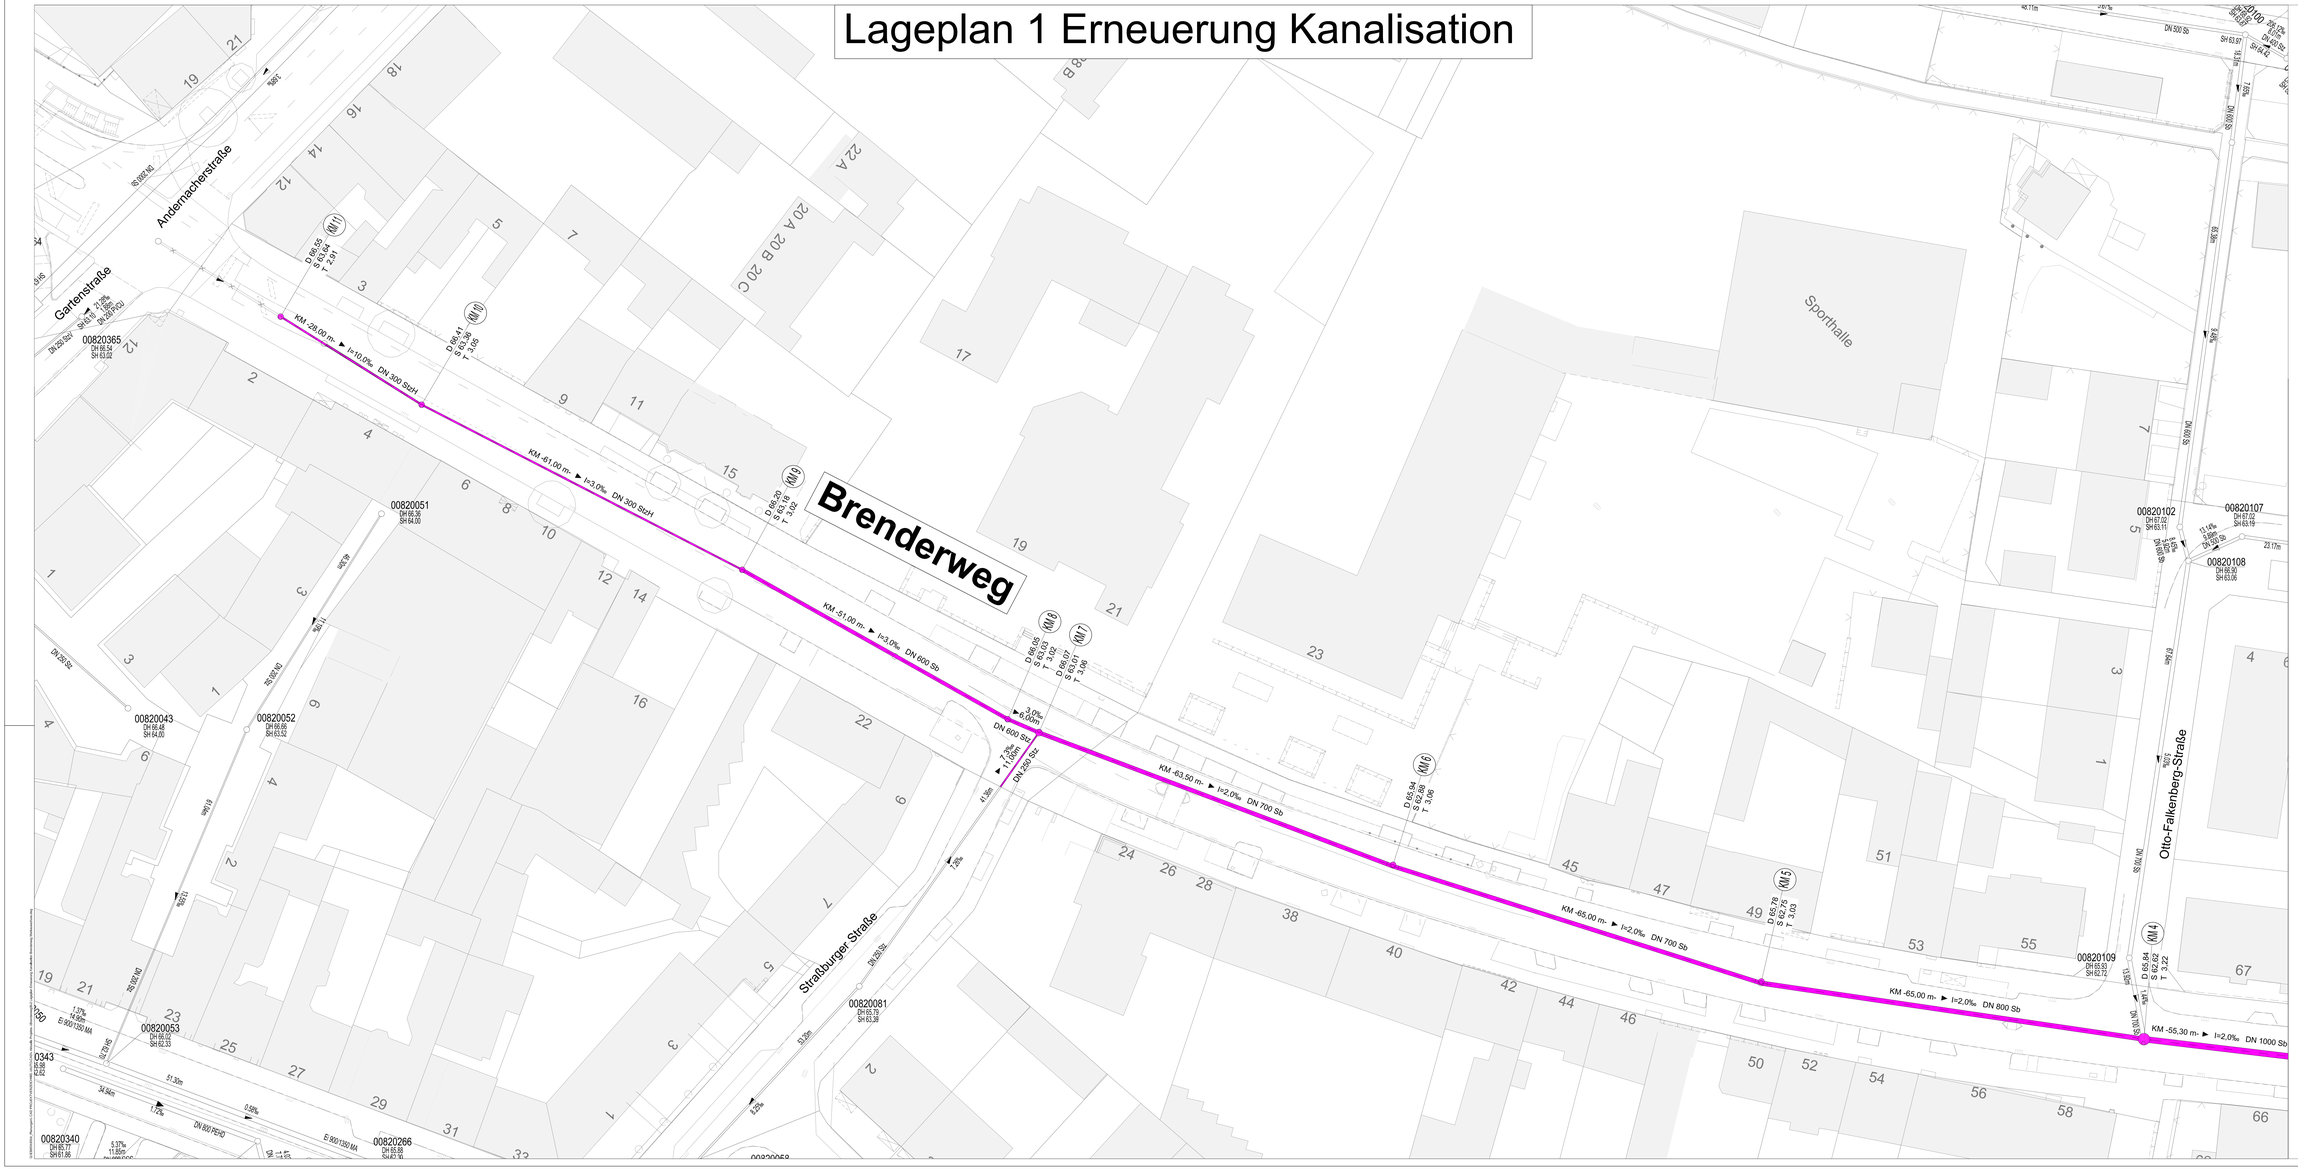

LEGENDE

Erneuerung Mischwasserkanal

best. Mischwasserkanal

- ENTWURFSPLANUNG -

WERKAUSSCHUSS STADTENTWÄSSERUNG	AM	TOP	UNTERSCHRIFT

Stadtentwässerung

Eigenbetrieb der Stadt Koblenz

PROJEKT: Kanalsanierung Brenderweg 1, BA Koblenz-Lützel	Wi. Pl. Nr: 0085219
	Zeichnungs Nr: B-2.1/0085219
	Maßstab: 1 : 250
PLANBEZEICHNUNG: LAGEPLAN 1 ERNEUERUNG KANALISATION	Visierungen Dichtenvermerke / Datum / Name
	Akt. B:
	Akt. GE:
	KSB:
Koblenz	Akt. P: / Datum / Name
	bearb.:
	gez.: / Nov. 2024 / Grönigs
Bergvermesser / Werkleiter	gepr.: