Lageplan 2 Erneuerung Kanalisation

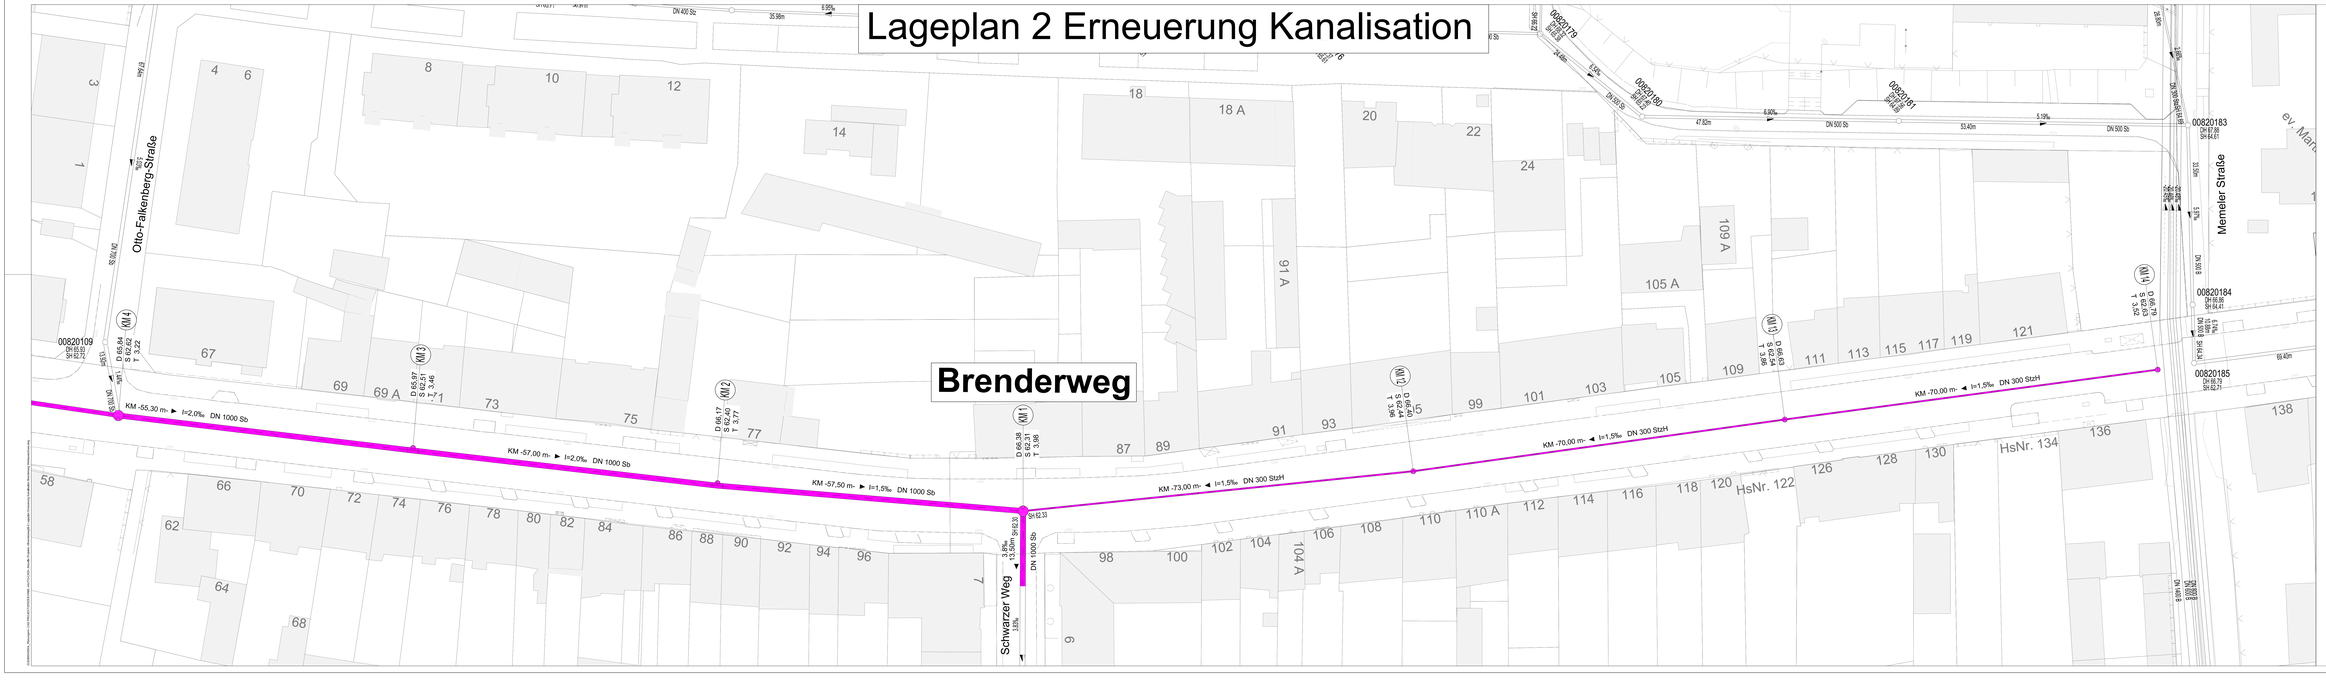

LEGENDE

- Erneuerung Mischwasserkanal
- best. Mischwasserkanal

- ENTWURFSPLANUNG -

WERKAUSSCHREIBS STADTENTWÄSSERUNG	AM	TOP	UNTERSCHRIFT

Stadtentwässerung

Eigenbetrieb der Stadt Koblenz

PROJEKT:	Kanalerneuerung Brenderweg 1. BA Koblenz-Lützel	Wi. Pl. Nr:	0085219
		Zeichnungs-Nr:	B-2.2/085219
		Maßstab:	1 : 250
PLANBEZEICHNUNG:	LAGEPLAN 2 ERNEUERUNG KANALISATION	Interne Bearbeitungsfeld	Datum / Name
		Abt. B:	
		Abt. CE:	
		KSM:	
Koblenz		Abt. P:	Datum / Name
		Insb.:	
Bürgermeister / Werkleiter		gez.:	Nov. 2024 / Grings
		gepr.:	