

Auszug aus den Geobasisinformationen

Liegenschaftskarte



Rheinland-Pfalz


VERMESSUNGS- UND
KATASTERAMT
OSTEIFEL-HUNSRÜCK

Hergestellt am 18.06.2024

Flurstück: 24/38
Flur: 6
Gemarkung: Pfaffendorf


Gemeinde: Koblenz
Landkreis: Stadt Koblenz

Am Wasserturm 5a
56727 Mayen

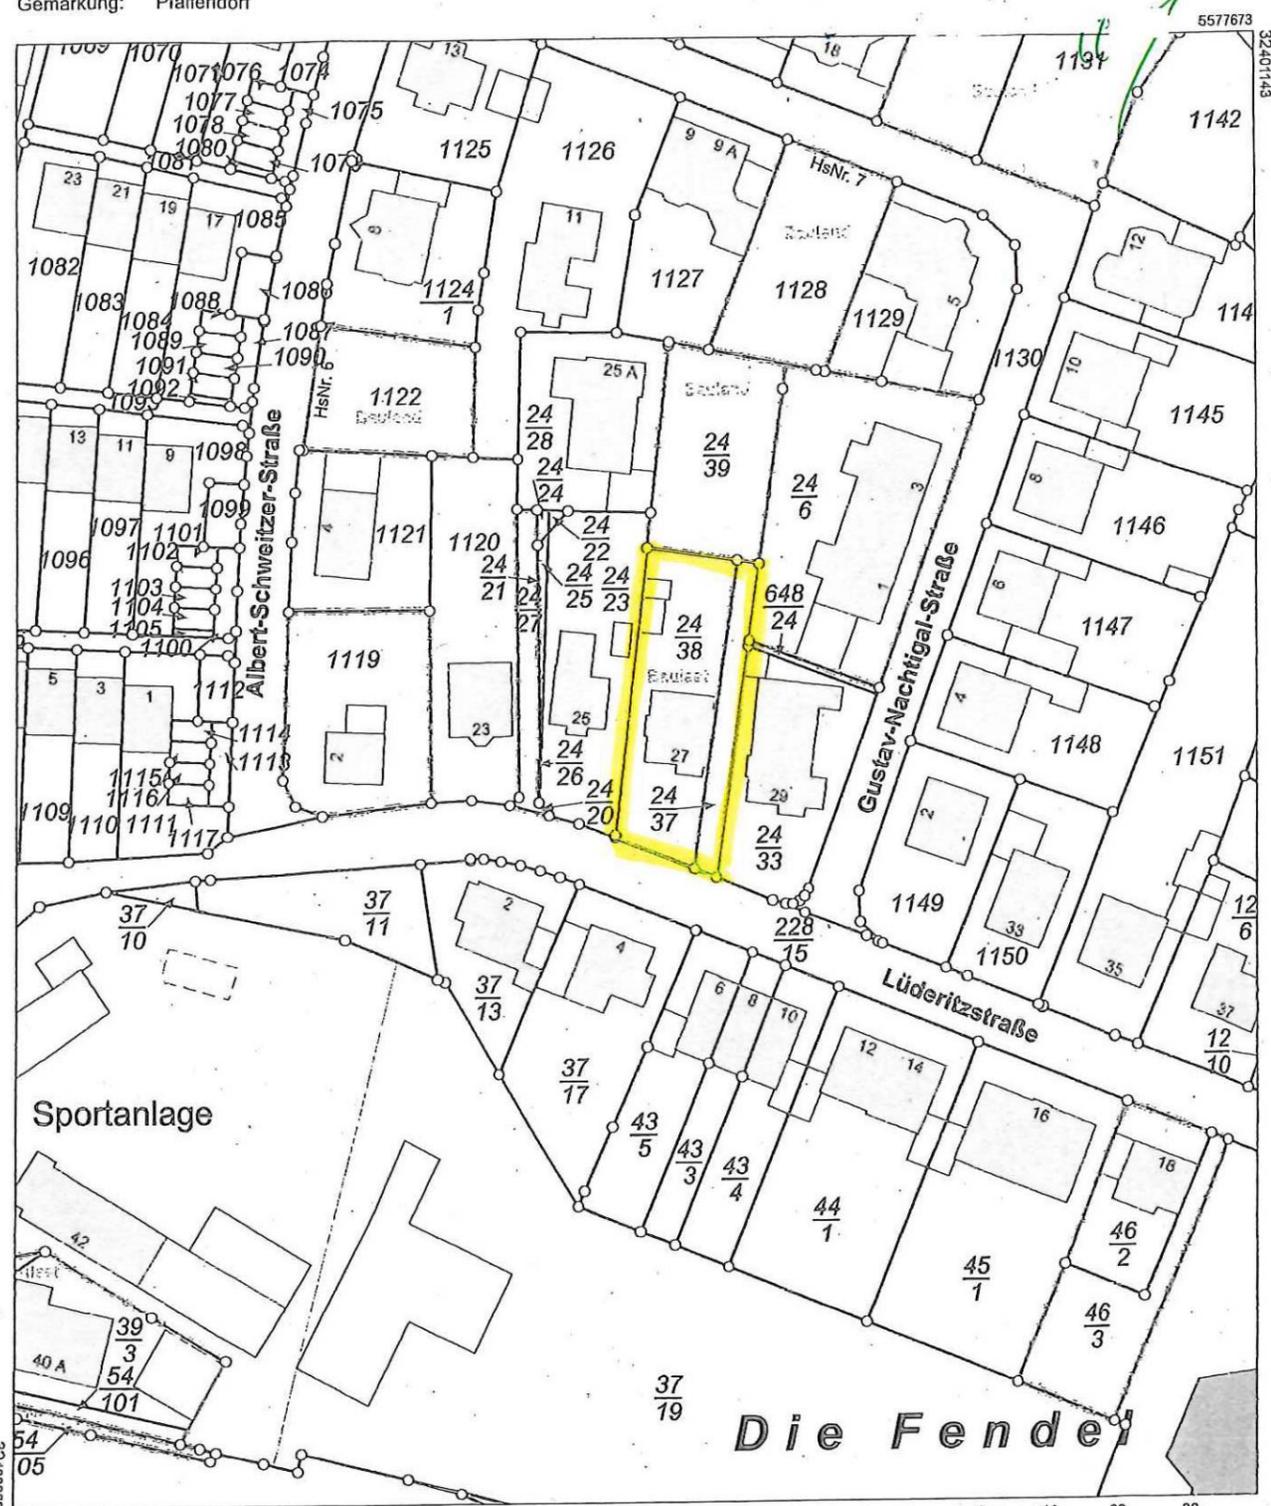

5577463 Maßstab 1 : 1 000 0 10 20 30 Meter

Vervielfältigungen für eigene Zwecke sind zugelassen. Eine unmittelbare oder mittelbare Vermarktung, Umwandlung oder Veröffentlichung der Geobasisinformationen bedarf der Zustimmung der zuständigen Vermessungs- und Katasterbehörde (§12 Landesgesetz über das amtliche Vermessungswesen).
Hergestellt durch Öffentlich best. Vermessungsingenieur Dipl.-Ing. Karlfried Nilges.
Befugnis eingeräumt am 06.11.2006 durch Landesamt für Vermessung und Geobasisinformation Rheinland-Pfalz.

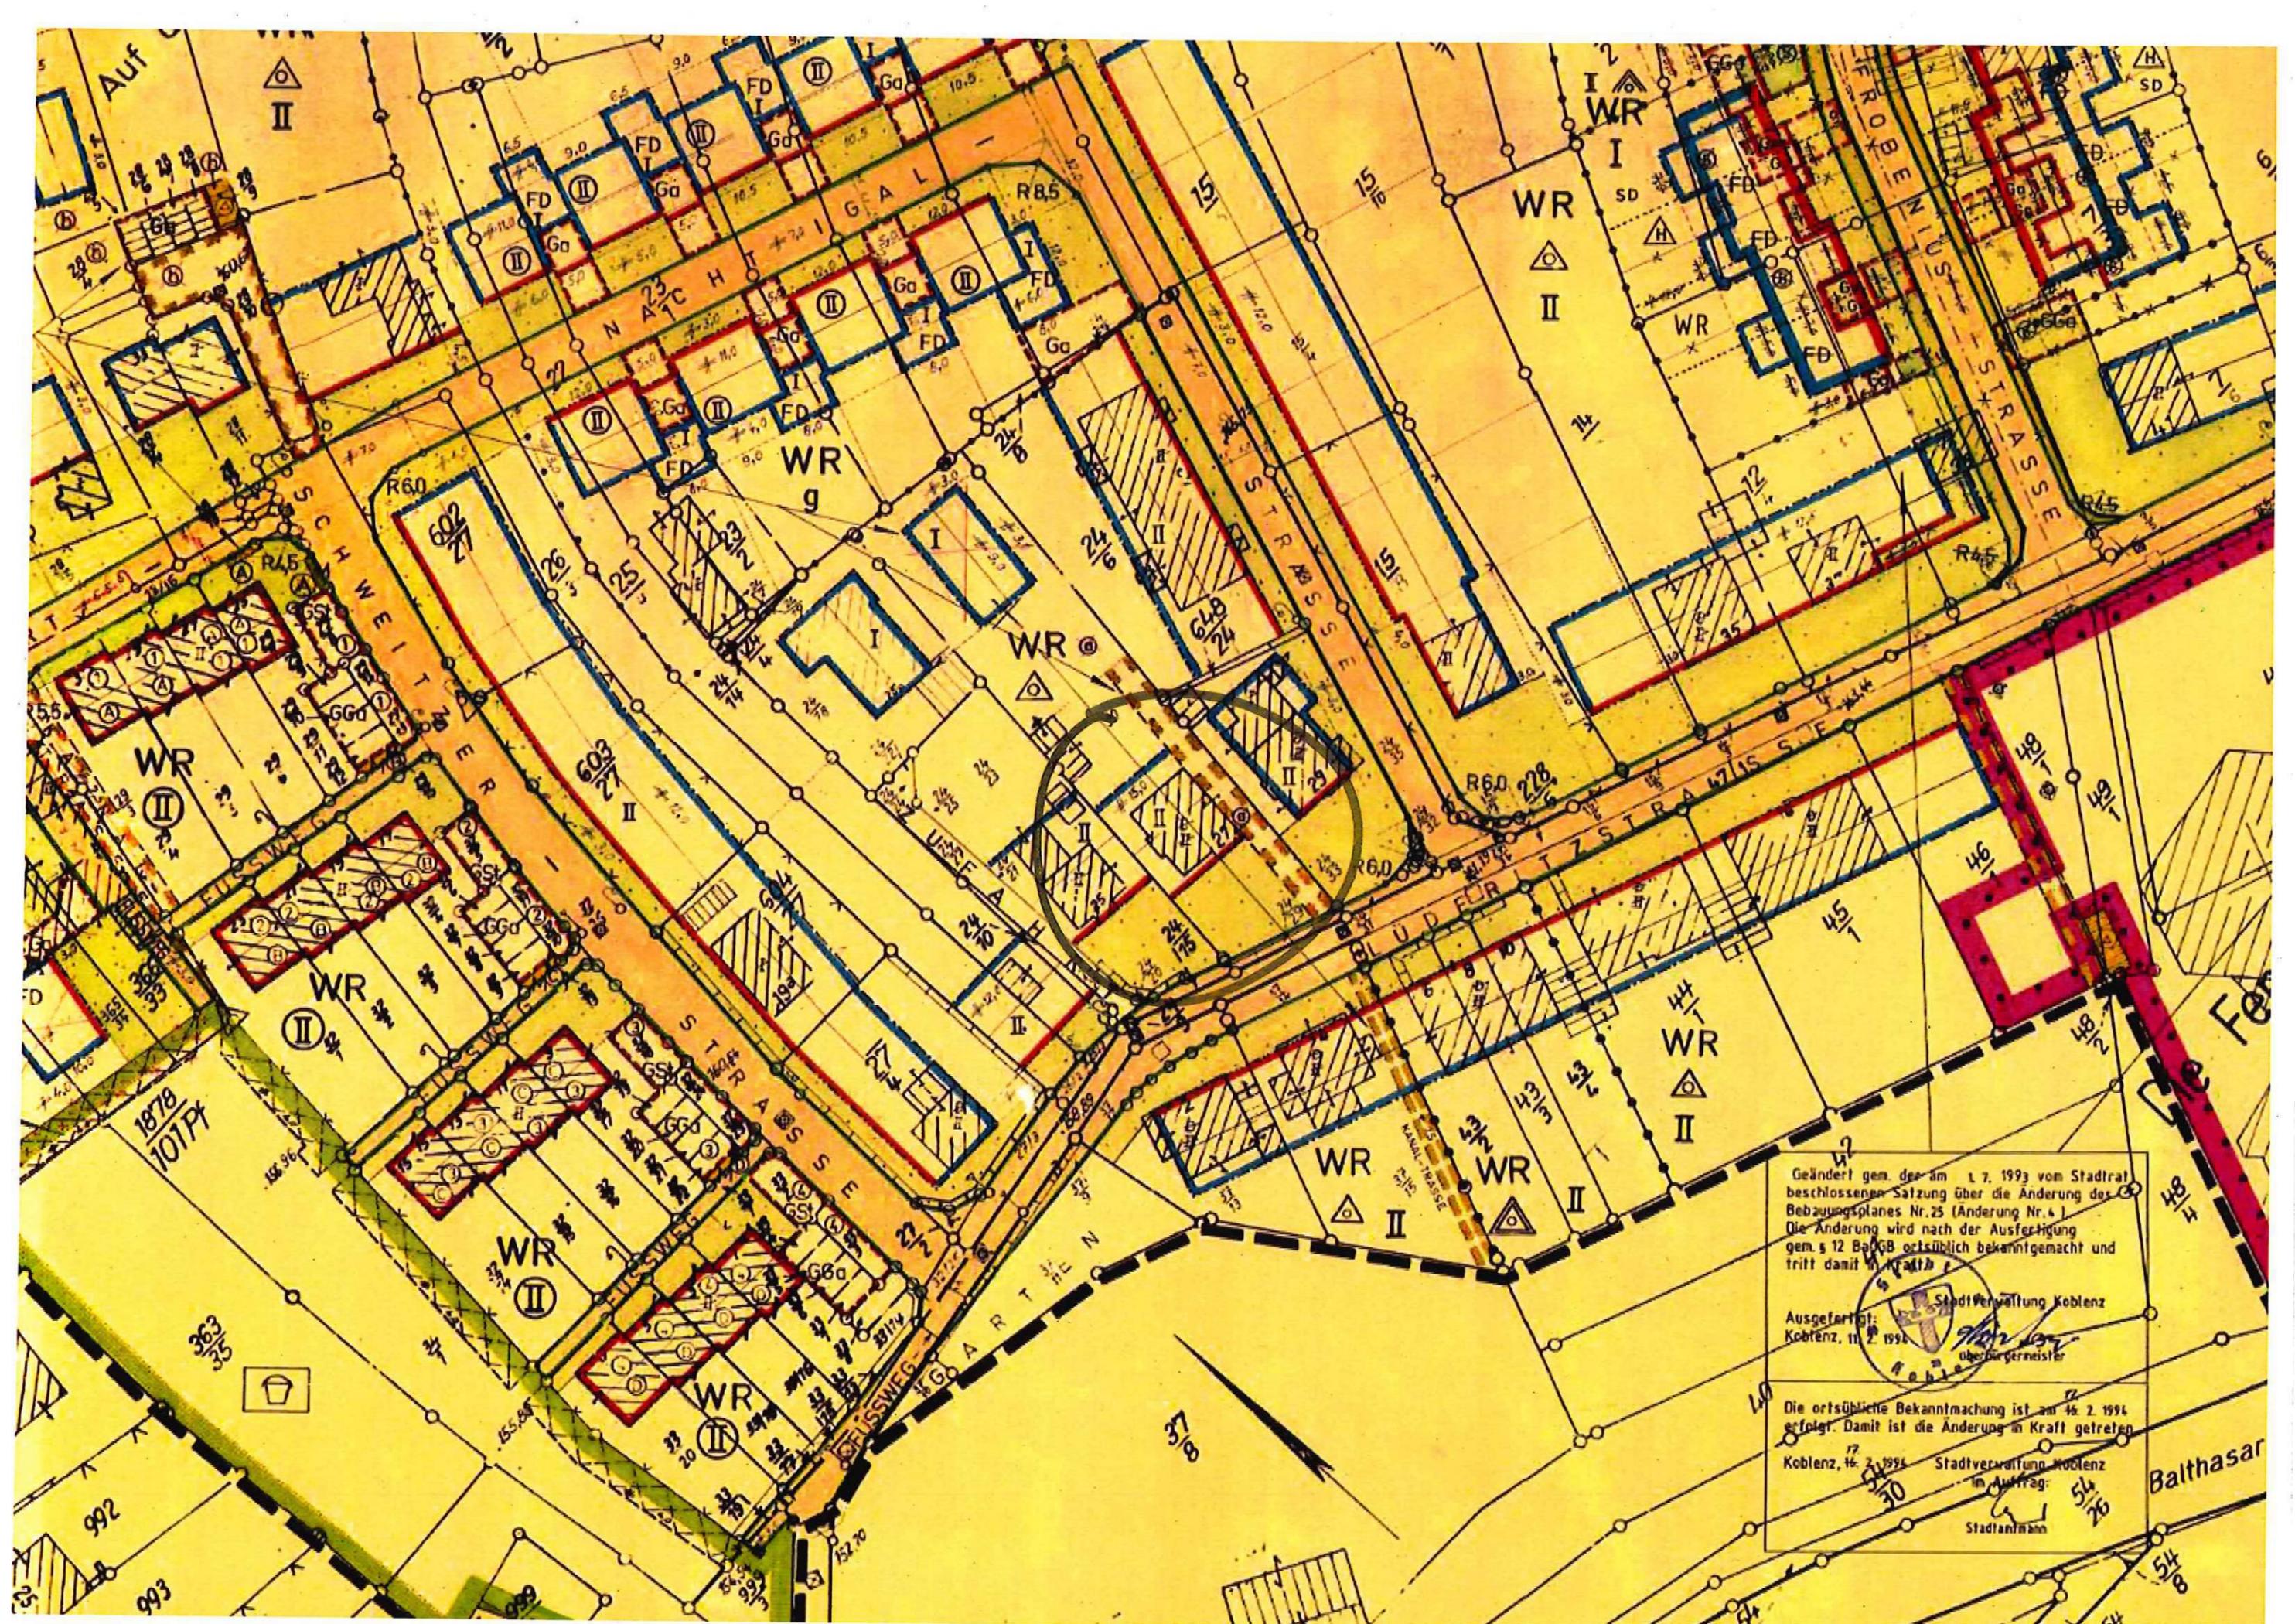

Geändert gem. der am 1.7.1993 vom Stadtrat beschlossenen Sitzung über die Änderung des Bebauungsplanes Nr.25 (Änderung Nr.4). Die Änderung wird nach der Ausfertigung gem. § 12 BauGB ortsüblich bekanntgemacht und tritt damit in Kraft.

Ausgefertigt:
Koblenz, 11.2.1994

Stadterwaltung Koblenz
über Bürgermeister

Die ortsübliche Bekanntmachung ist am 16.2.1994 erfolgt. Damit ist die Änderung in Kraft getreten.

Koblenz, 16.2.1994






Stadterwaltung Koblenz
im Auftrag:
Stadtamann

Balthasar




Freiflächenplan


▽ Süd West

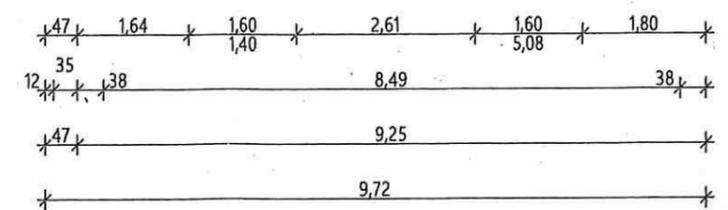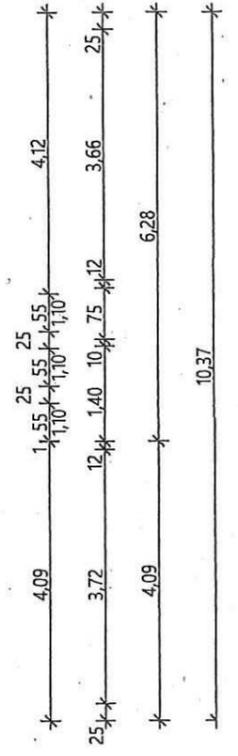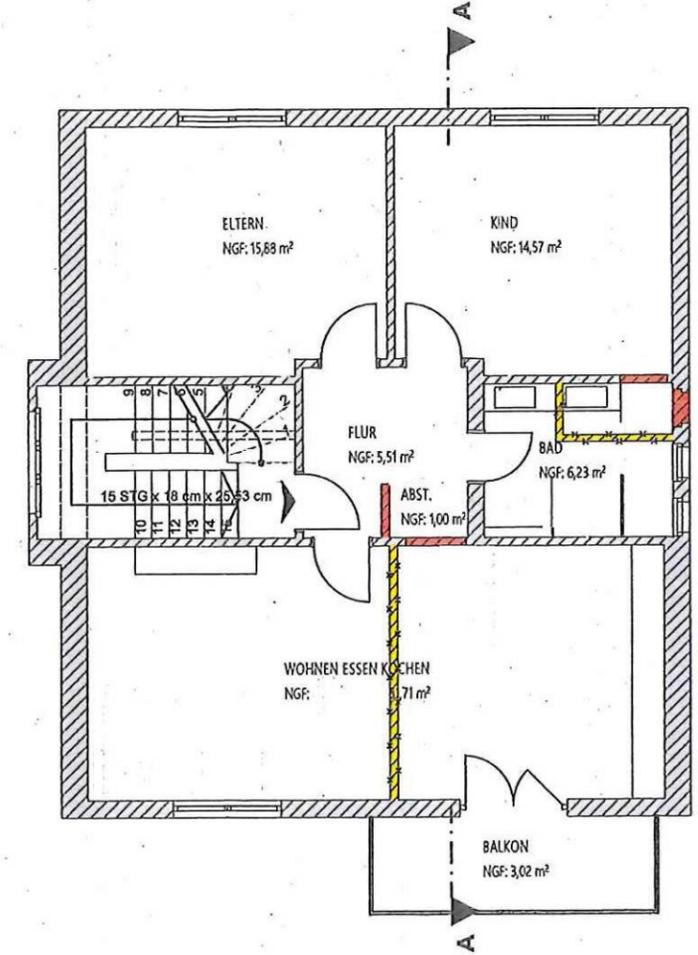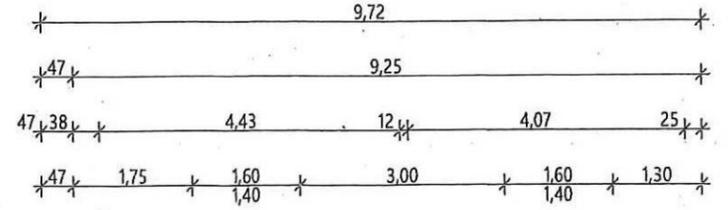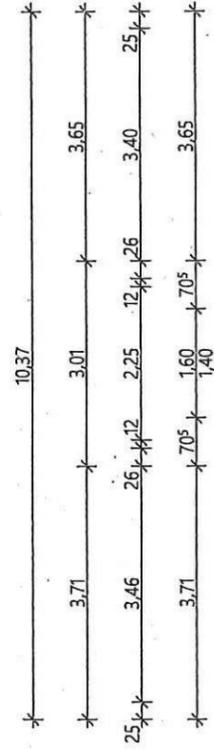

Obergeschoss

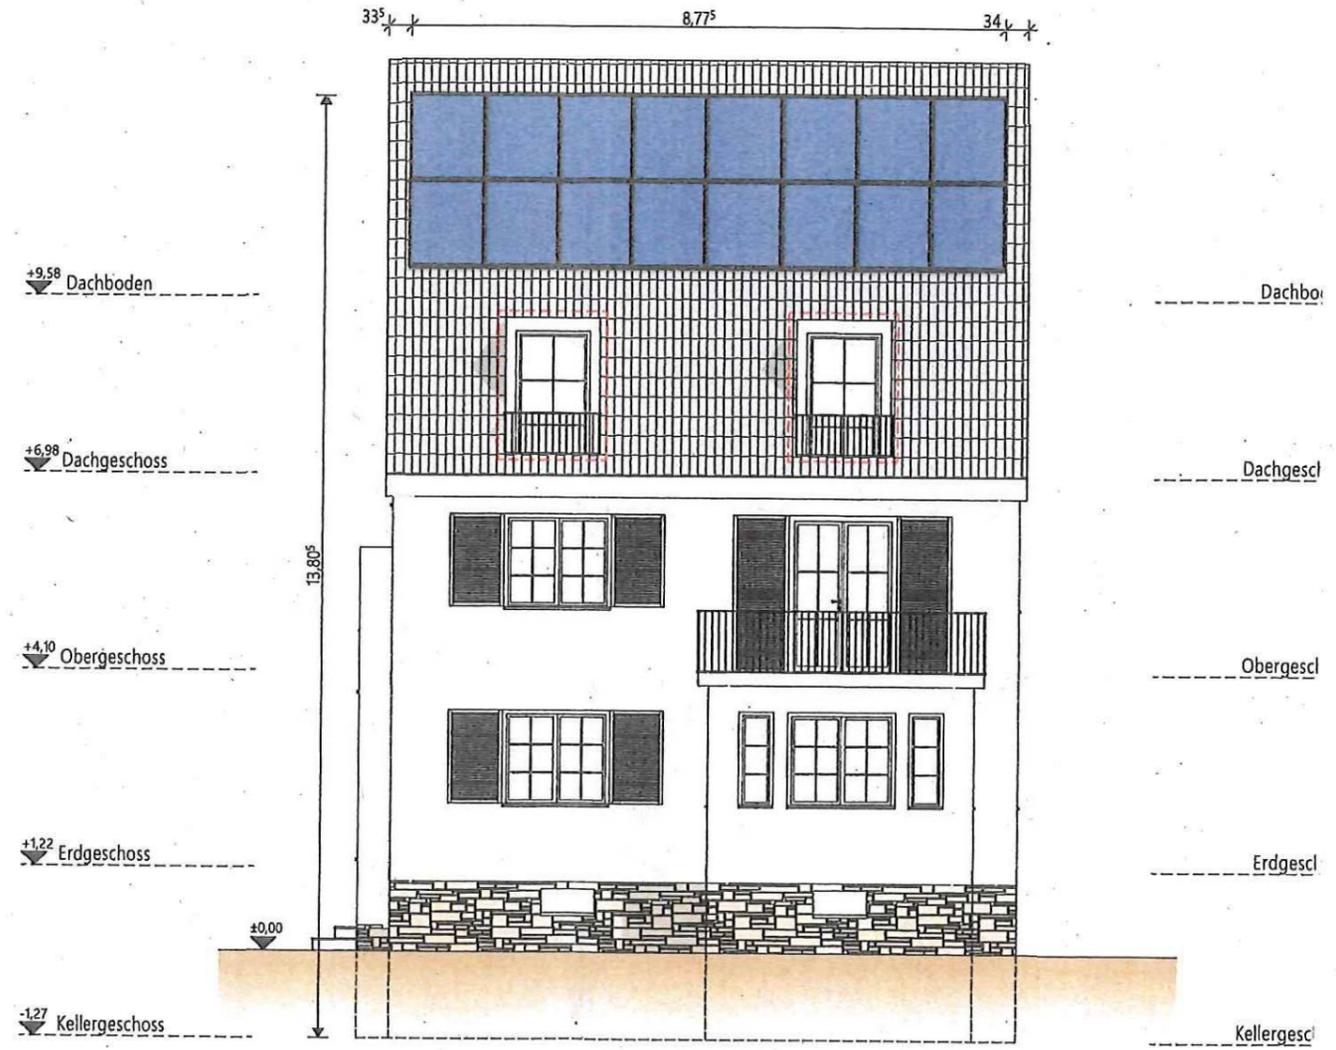

Ansicht
Süd Ost

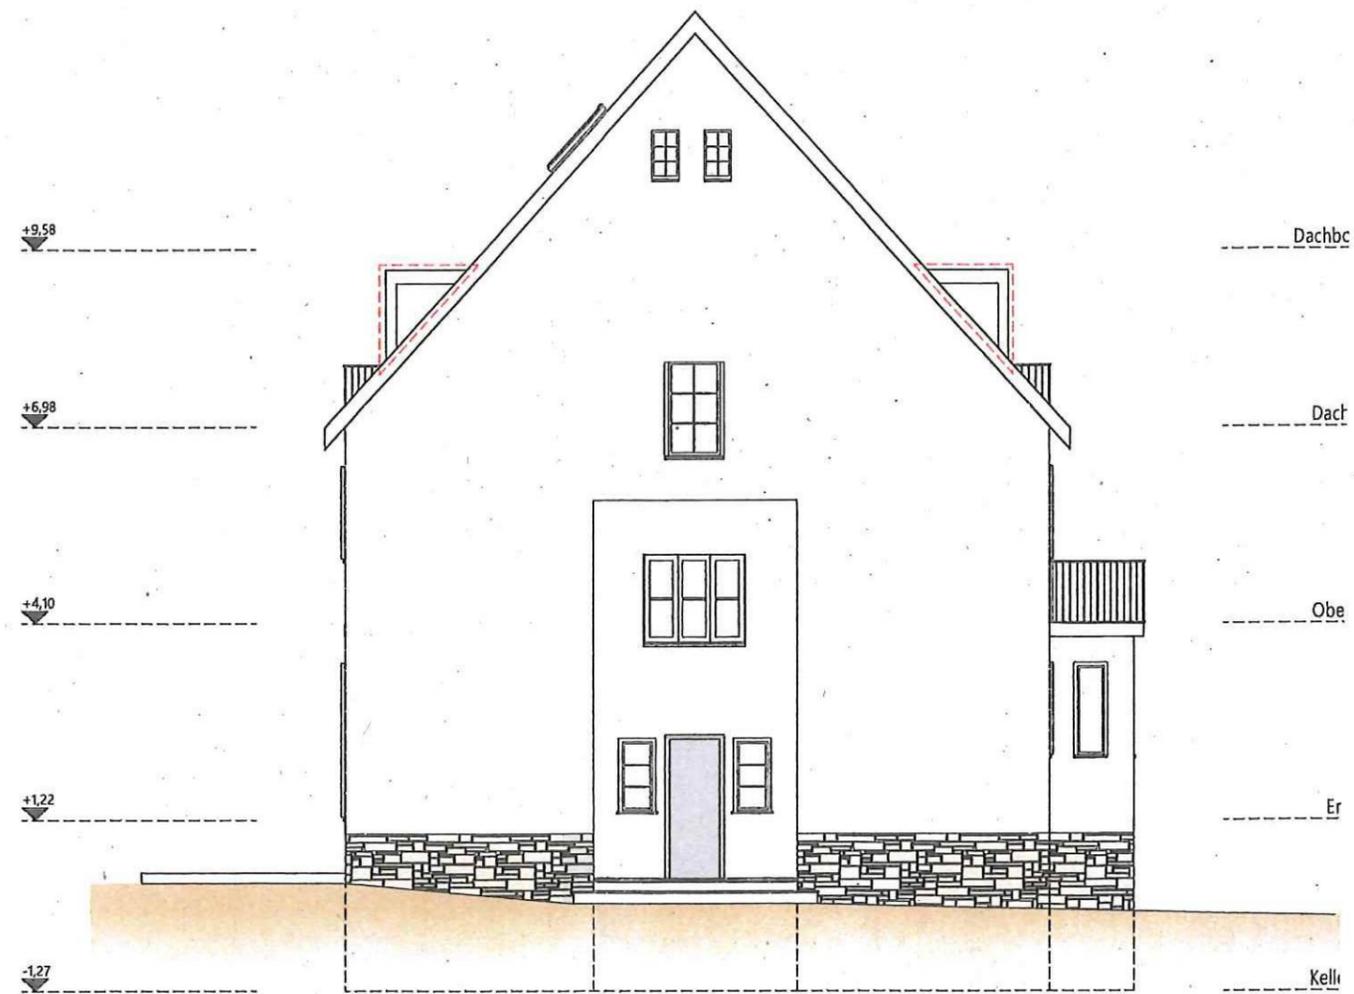

Ansicht
Süd West


+9.58 Dachboden

+6.98 Dachgeschoss

+4.10 Obergeschoss

+1.22 Erdgeschoss

-1.27 Kellergeschoss

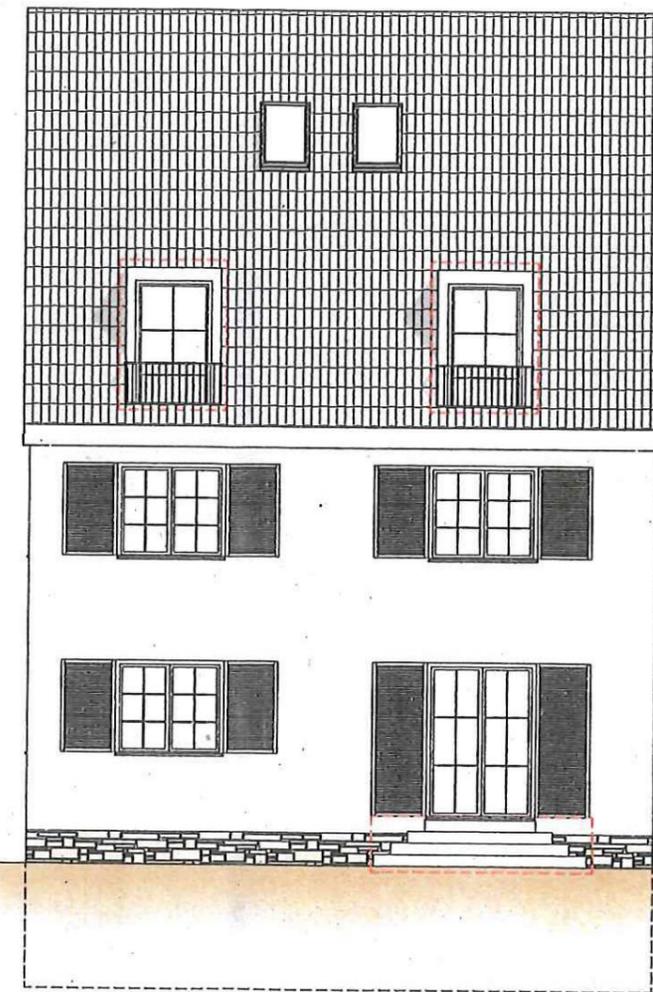

Dachbode


Dachgescho

Obergescho

Erdgescho

Kellergescho

Ansicht
Nord-West

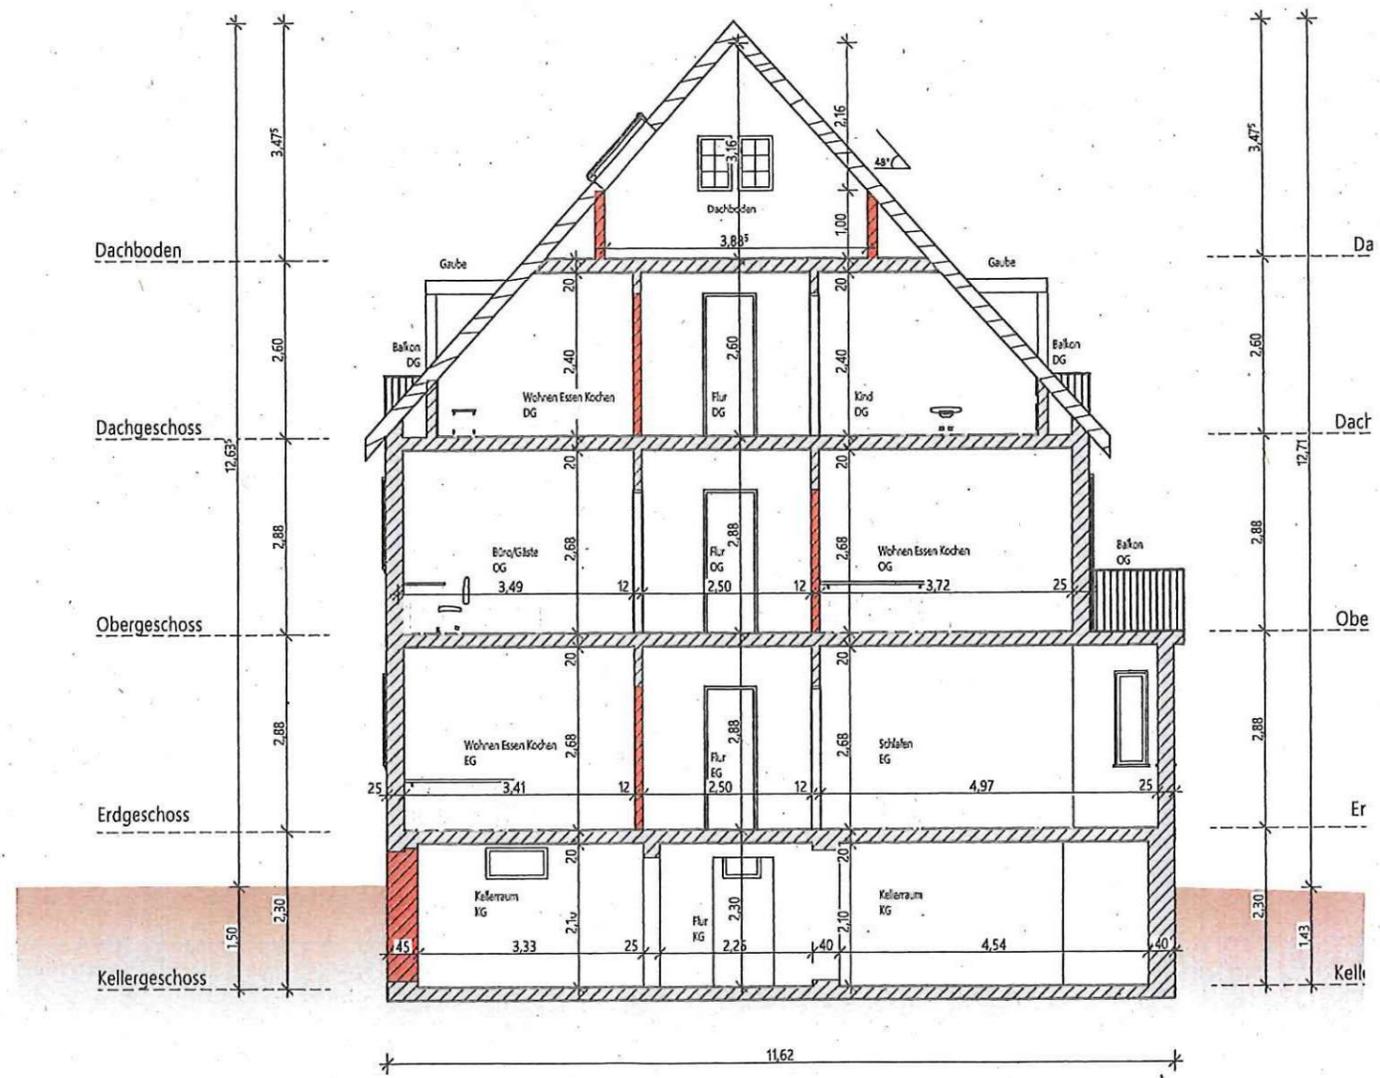

Schnitt A-A