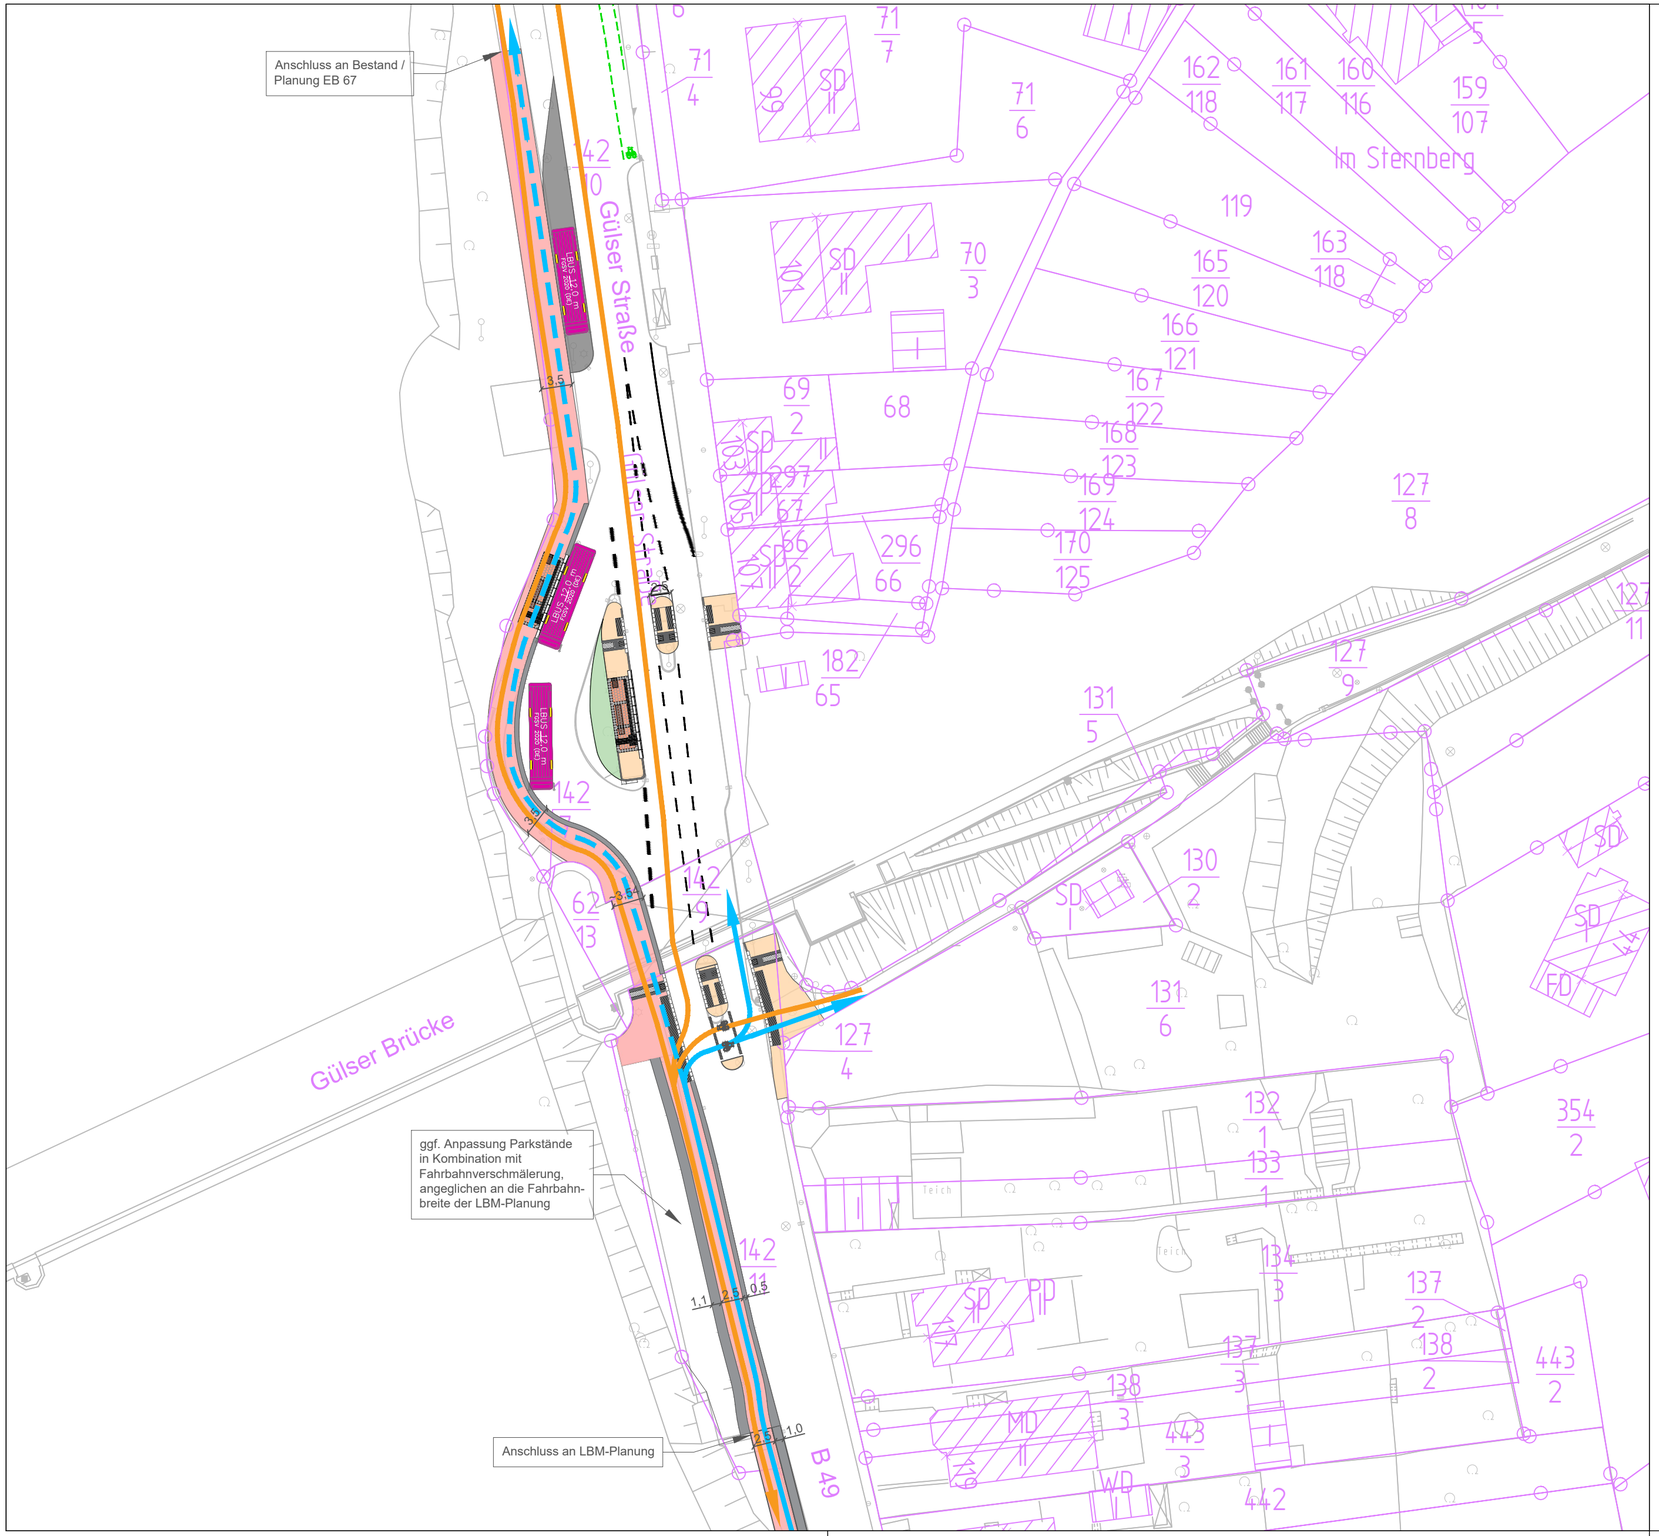

Zeichenerklärung

- Sicherheitstrennstreifen zum Parken
- Gemeinsamer Geh-/ Radweg
- Sicherheitstrennstreifen zur Fahrbahn
- Pflaster
- Asphalt (Busparkplatz)
- Grünfläche
- Markierung neu
- Markierung Bestand
- Radverkehrsführung, Fahrtrichtung Süden (Lay)
- Radverkehrsführung, Fahrtrichtung Rauental/Moselweiß-Ortsmitte/Gülser Brücke
- geplante Radverkehrsführung Mosel-Radweg, Fahrtrichtung Deutsches Eck
- Noppenplatten
- Rippenplatten
- Begleitstreifen

1

KOBLENZ VERBINDET.

	Datum:	Zeichen:
Bearbeitungsbeginn:	17.01.2023	Tur
Stand der Bearbeitung:	24.01.2025	Tur

Stadt Koblenz

Tiefbauamt

Fachamt

Nr.:	Art der Änderung:	Datum:	Zeichen:

Vorplanung

Unterlage / Blatt-Nr.: 2 / 1

Titel: **Lageplan**

Plan-Nr.: 07.33 / 24.01.25 / 02.01

Maßstab: 1 : 500

Projektnr.: P661166

Projekt:

Umbau Bushaltestellen / Verbesserung Radverkehr Ortseingang Moselweiß

Bestandteil der Anordnung vom .....

AZ:

i. A. AbtL. Verwaltung

Straßenverkehrsbehörde

genehmigt:
Koblenz, den .....

i. A. Amtsleiter Tiefbauamt

Koblenz, den .....

i. A. AbtL. Straßenbau

Koblenz, den .....

i. A. Bearbeiter

i. A. SGL