


Übersichtslageplan

Kanalerneuerung "Am Herrenweiher"

B-1/0085423

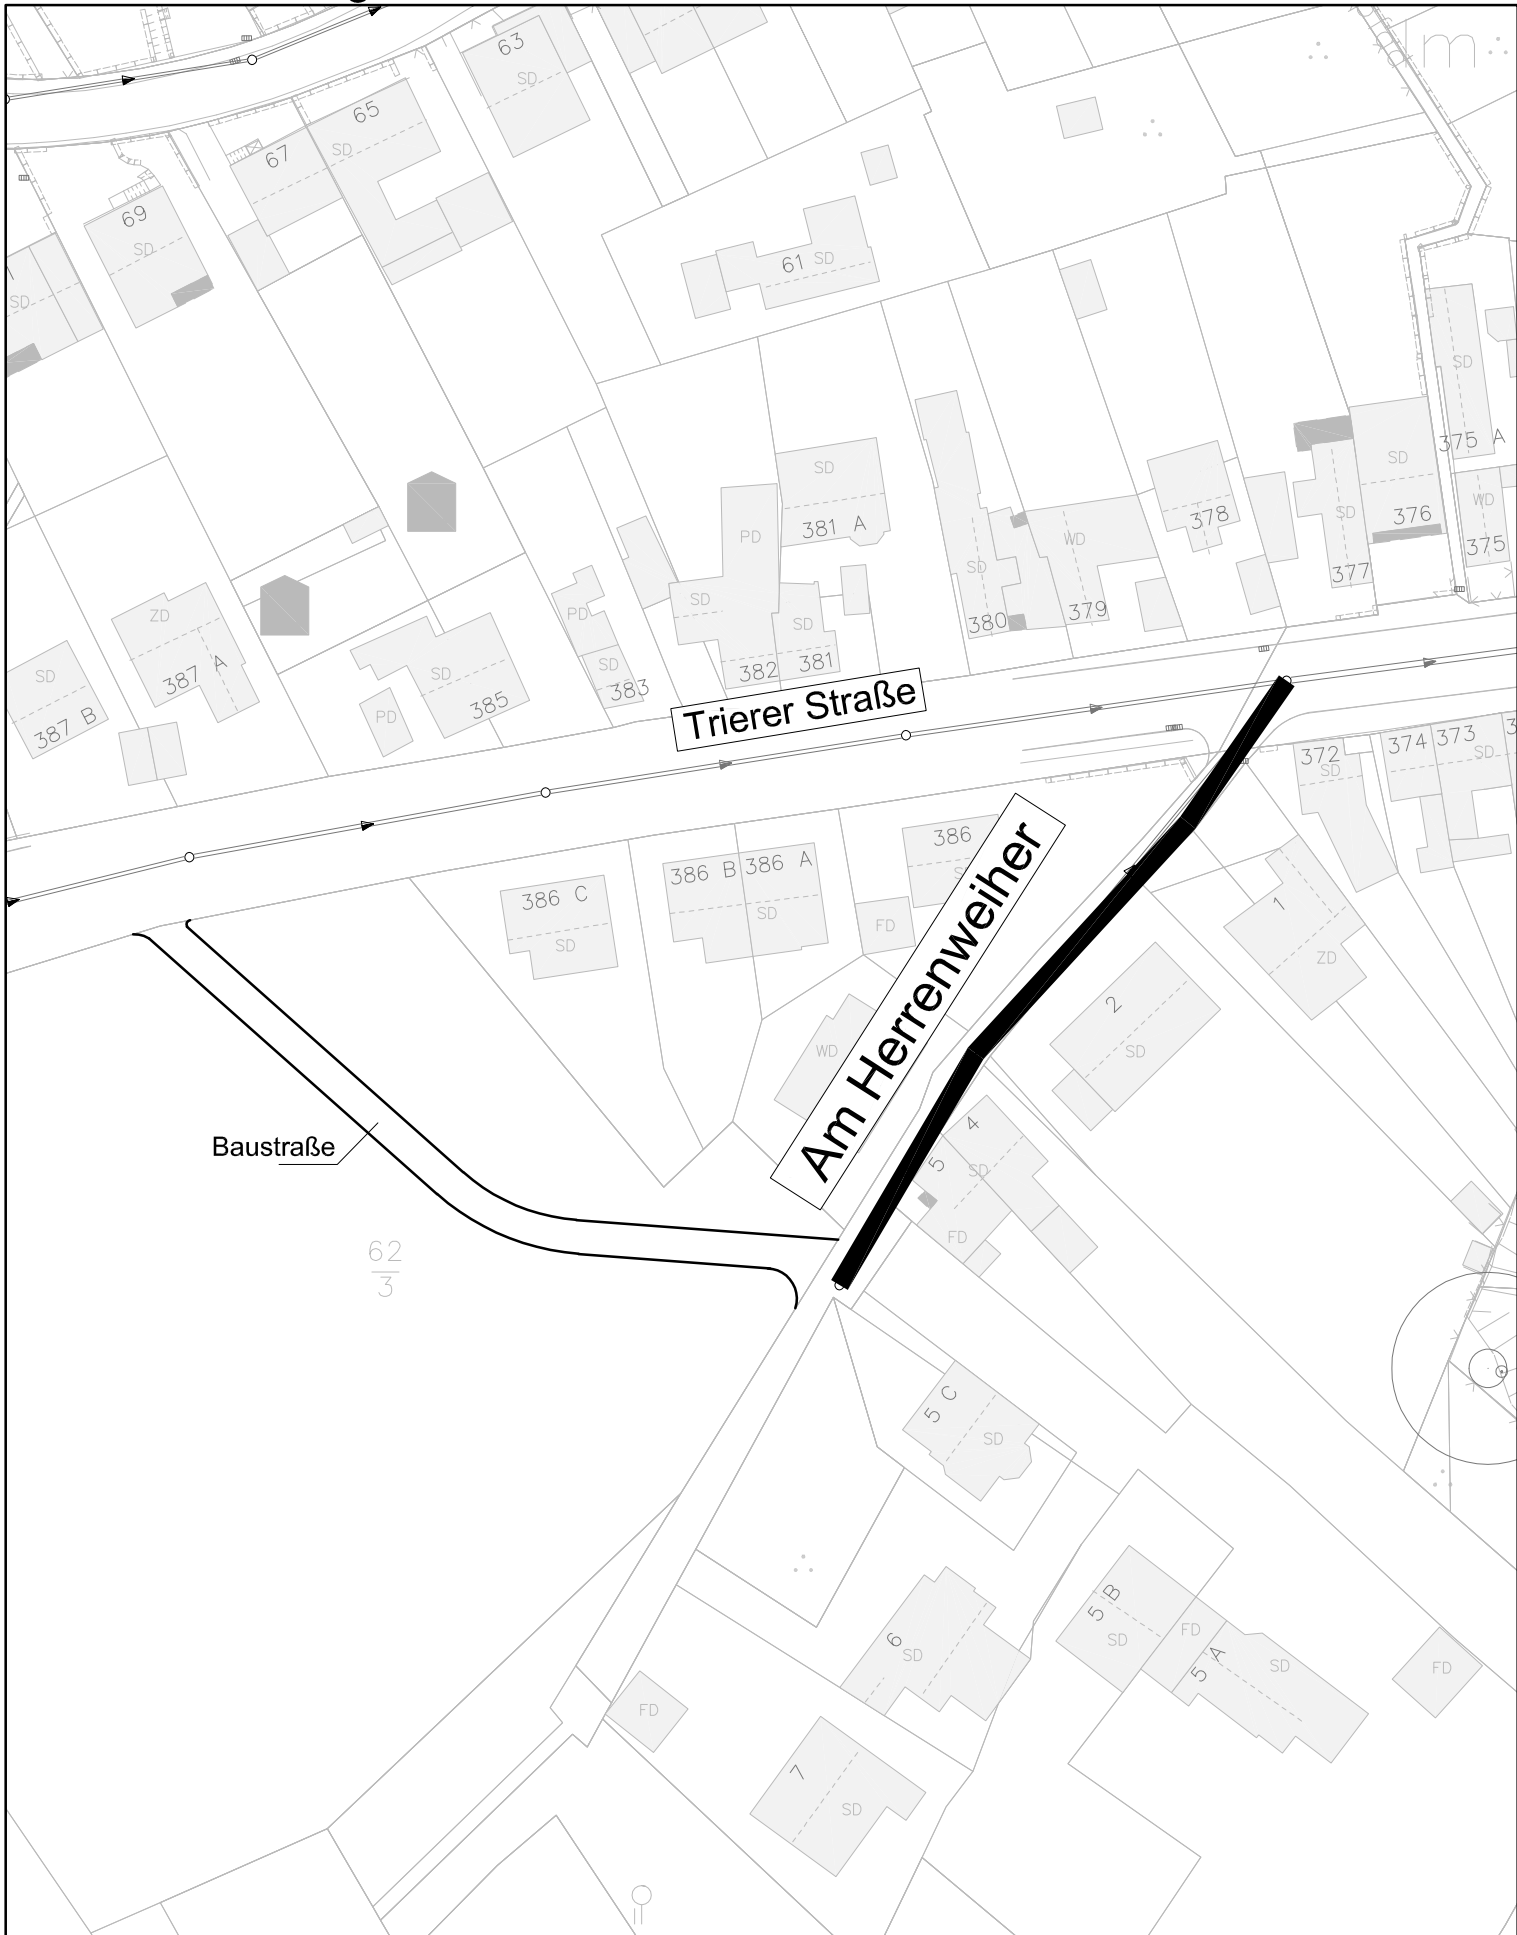

Erneuerung MW-Kanal