

Auszug aus den Geobasisinformationen

Liegenschaftskarte



Rheinland-Pfalz

VERMESSUNGS- UND
KATASTERAMT
OSTEIFEL-HUNSRÜCK

Hergestellt am 15.09.2023

Flurstück: 82/67, 82/768, 82/76 u.a. Gemeinde: Koblenz
Flur: 4 Landkreis: Stadt Koblenz
Gemarkung: Metternich

Am Wasserturm 5a
56727 Mayen



2021-639_Wohnen am Fährhaus | Dimensionierung Gebäude

M 1:1000 | 24.02.2025 |

Fries Architekten | Business-Center | Rheinstraße 103 | 56179 Vallendar
Fon +49 261 96 259 0 | www.fries-architekten.de

fries architekten

Liegenschaftskarte




Rheinland-Pfalz

VERMESSUNGS- UND
KATASTERAMT
OSTEIFEL-HUNSRÜCK

Flurstück:	82/67, 82768, 82/76 u.a.	Gemeinde:	Koblenz
Flur:	4	Landkreis:	Stadt Koblenz
Gemarkung:	Metternich		

Am Wasserturm 5a
56727 Mayen

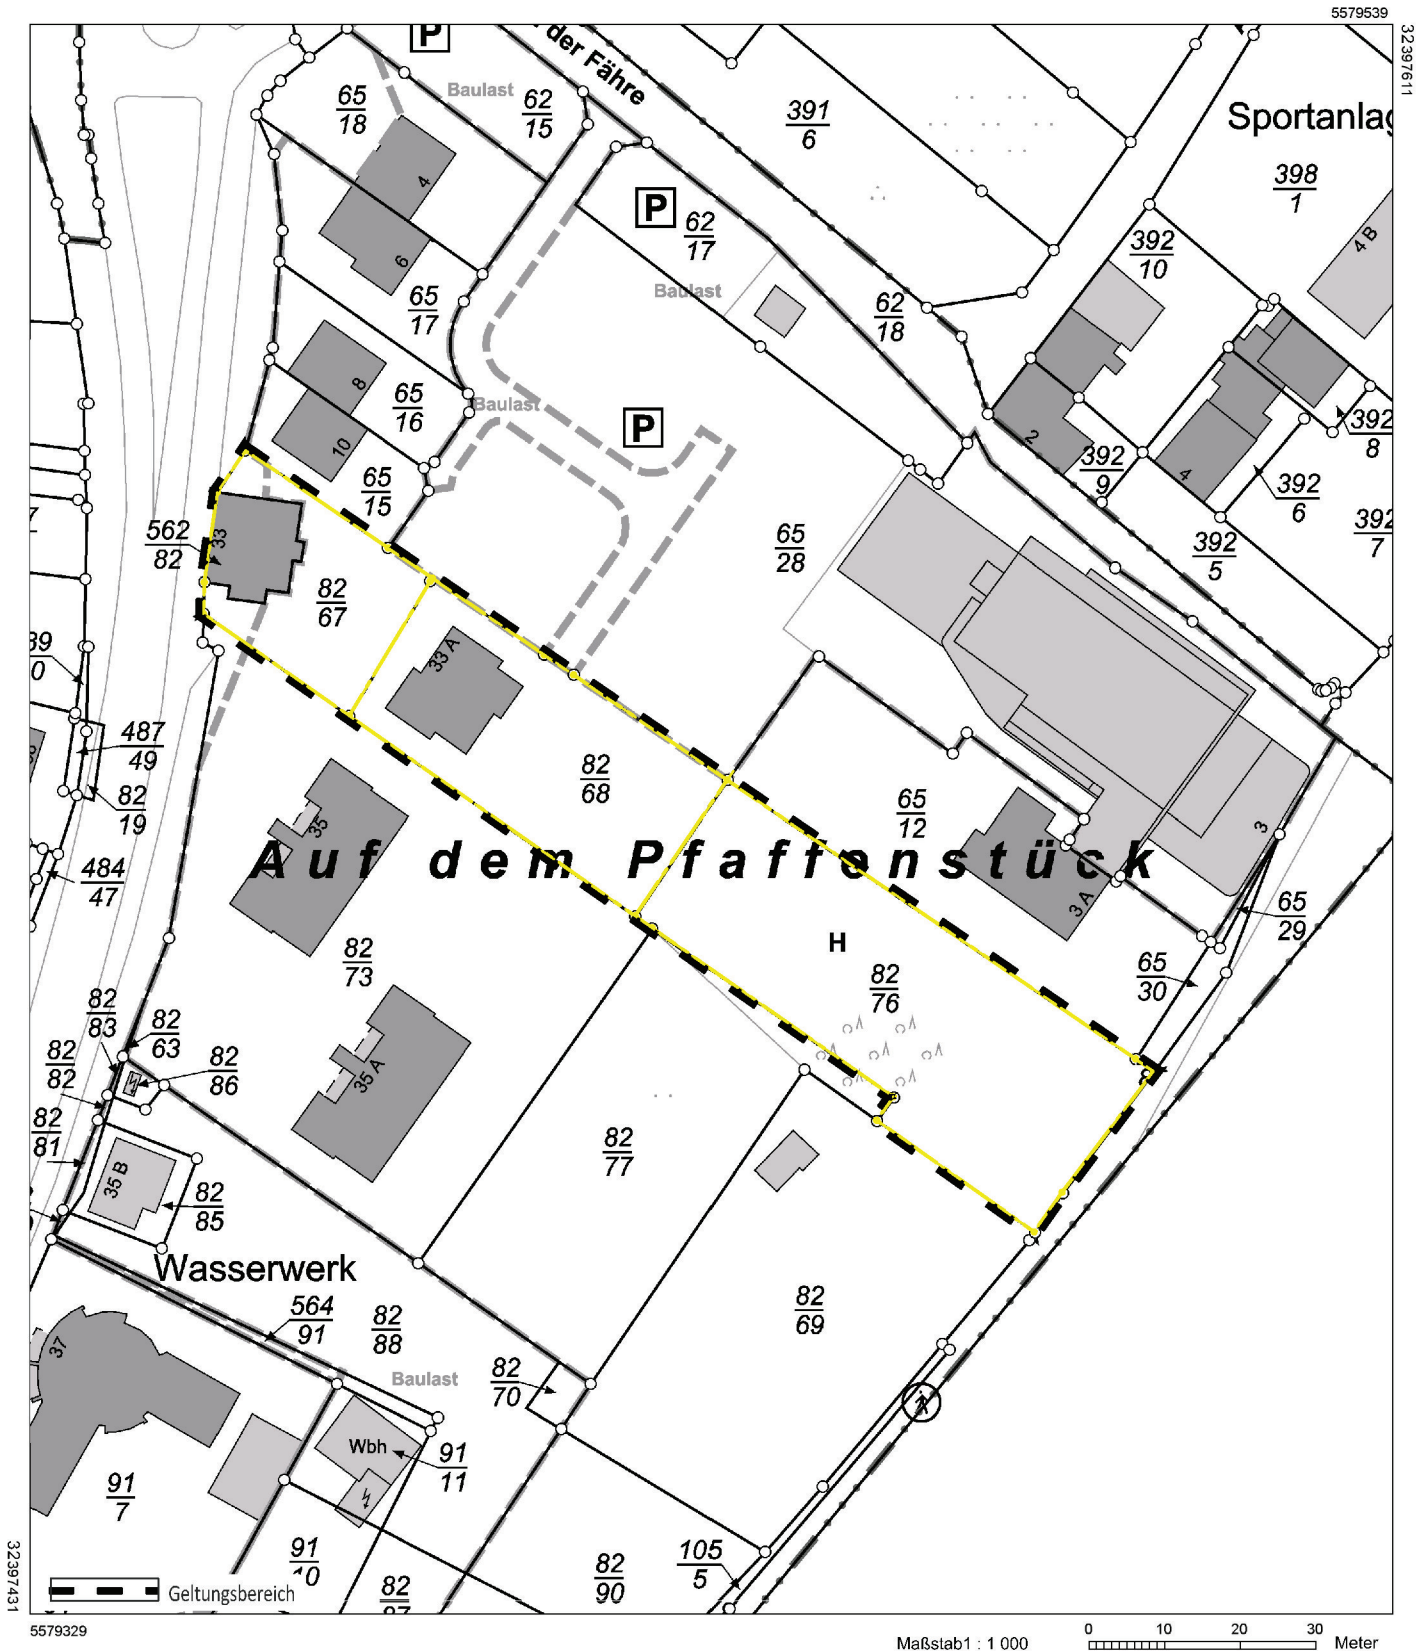


Vervielfältigungen für eigene Zwecke sind zugelassen. Eine unmittelbare oder mittelbare Vermarktung, Umwandlung oder Veröffentlichung der Geobasisinformationen bedarf der Zustimmung der zuständigen Vermessungs- und Katasterbehörde (§12 Landesgesetz über das amtliche Vermessungswesen).

Hergestellt durch Öffentlich best. Vermessungsingenieur Dipl.-Ing. Kevin Roth.

Befugnis eingeräumt am 24.06.2021 durch Landesamt für Vermessung und Geobasisinformation Rheinland-Pfalz.



2021-639 Wohnen am Fährhaus
Visualisierung

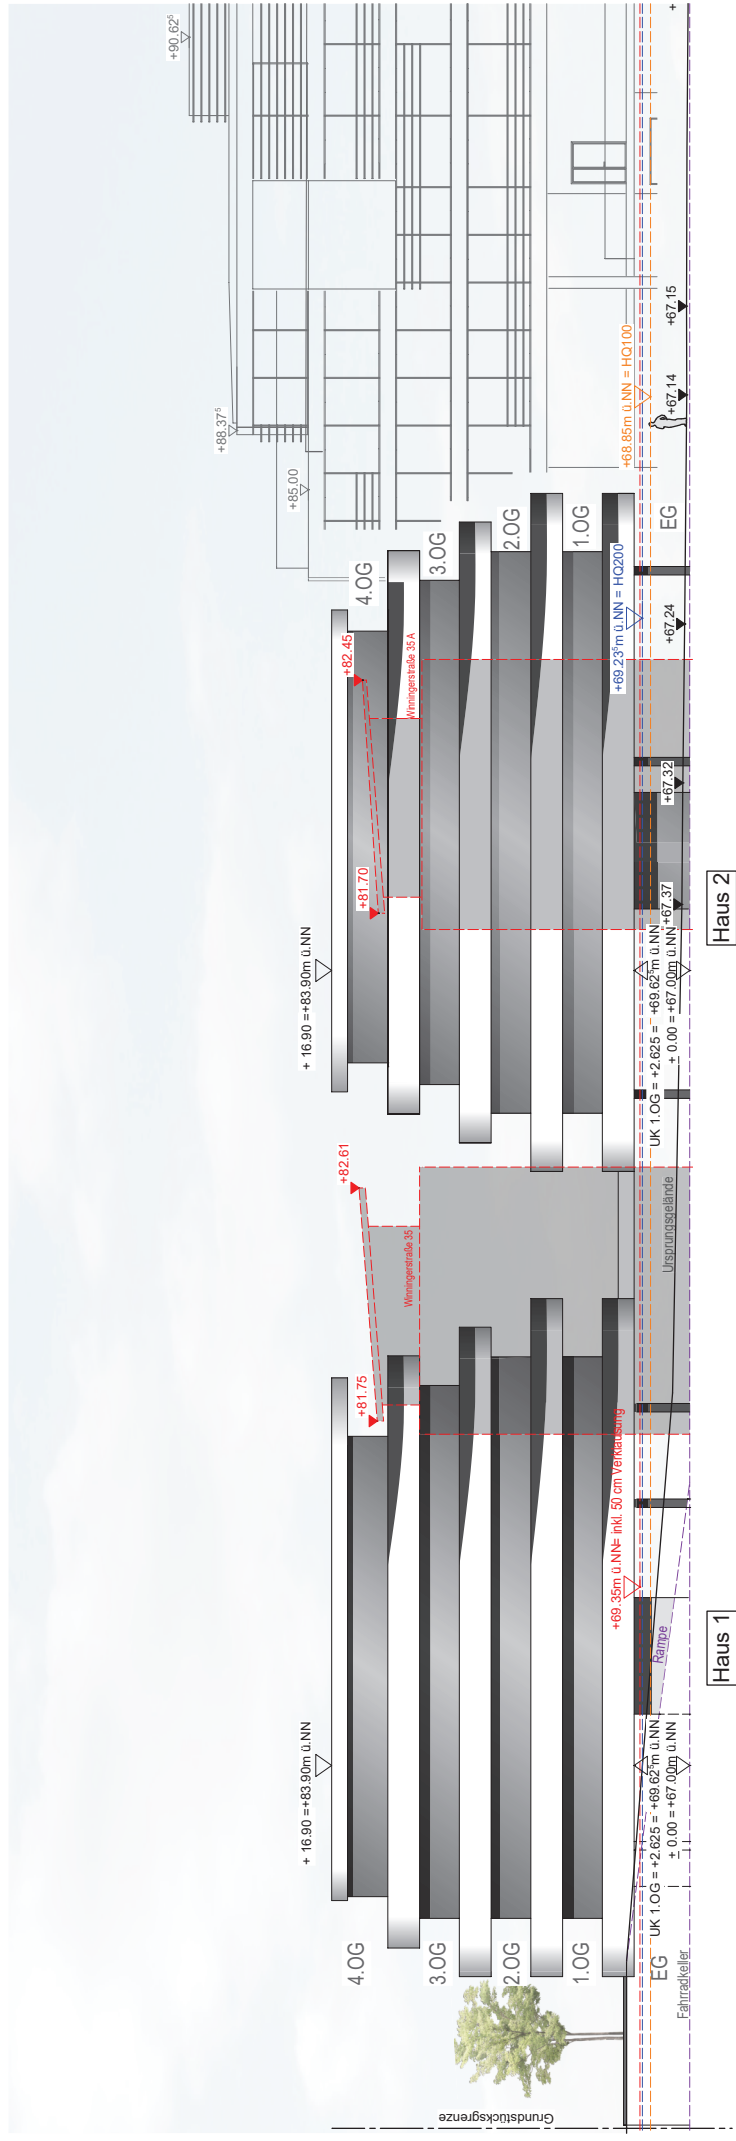


+69.350 ü.NN = inkl. 50 cm Verklausung

+69.235 ü.NN = HQ 200


+68.850 ü.NN = HQ 100

2021-639 Wohnen am Fährhaus Höhenentwicklung I

M 1:250 | 24.02.2025 |

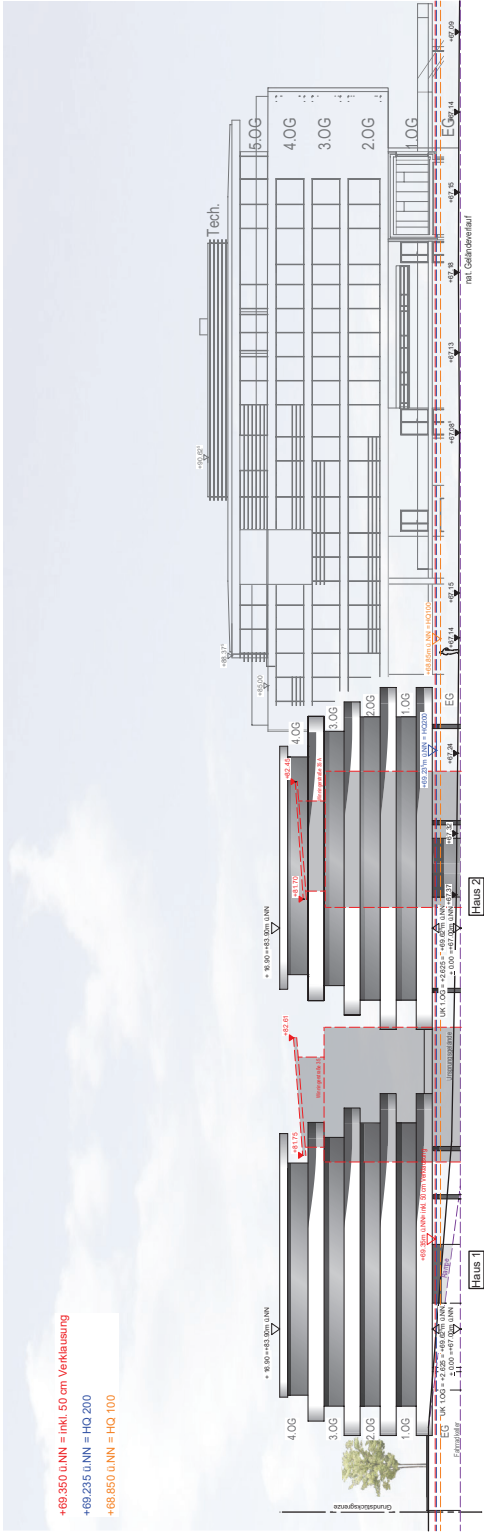

Höhenentwicklung I

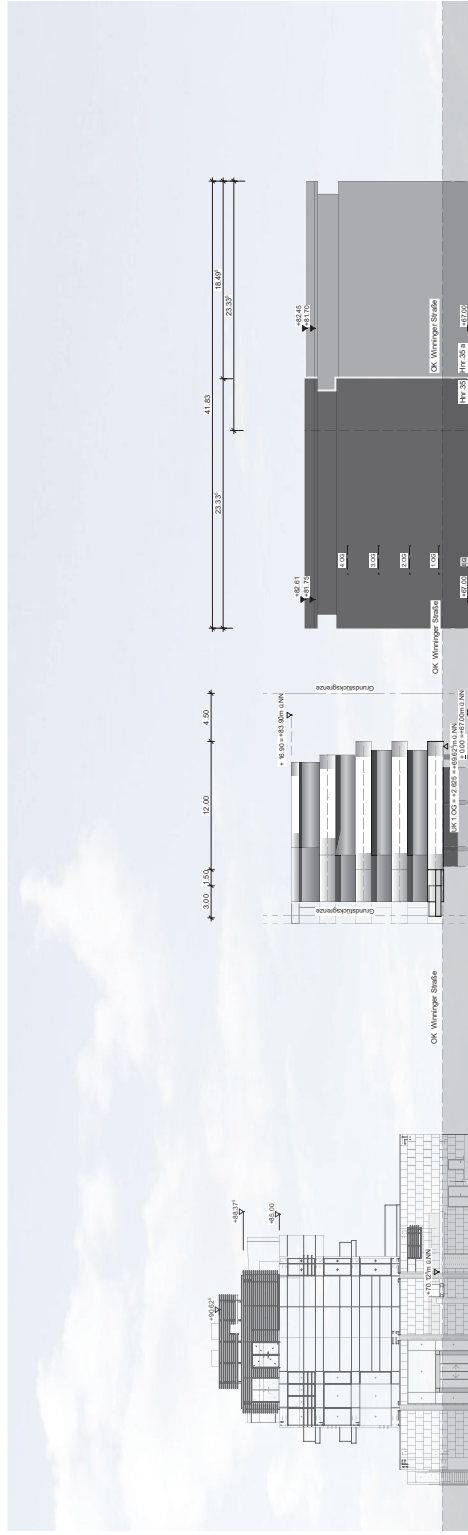

Höhenentwicklung II

2021-639 Wohnen am Fährhaus Höhenentwicklung

M 500 | 24.02.2025 |

Fries Architekten | Business-Center | Rheinstrasse 103 | 56179 Vallendar
Fon +49 261 96 259 0 | www.fries-architekten.de