


Maßgebliche Außenlärmpegel Tag gemäß DIN 4109 (2018) bei freier Schallausbreitung

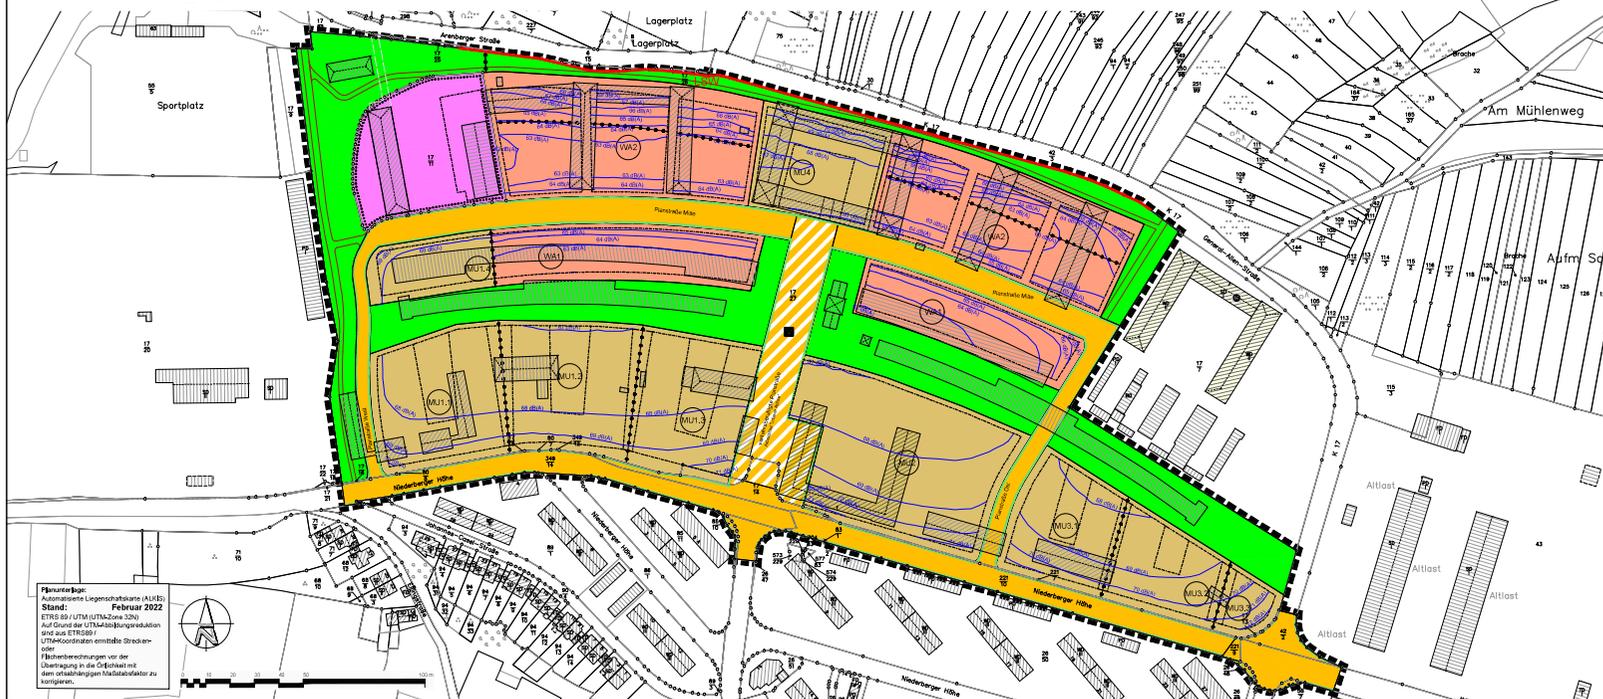

Maßgebliche Außenlärmpegel Nacht gemäß DIN 4109 (2018) bei freier Schallausbreitung



PLANZEICHENERKLÄRUNG

- Art der baulichen Nutzung**
 (§ 9 Abs. 1 Nr. 1 BauOB, §§ 1 bis 11 BauNVO)
 - ⊙ Allgemeine Wohngebiete (§ 4 BauNVO)
 - ⊙ Urbane Gebiete (§ 6a BauNVO)
- Bauweise, Baulinien, Baugrenzen**
 (§ 9 Abs. 1 Nr. 2 BauOB, §§ 23 bis 23 BauNVO)
 - Baugrenze
- Verkehrsmitteln**
 (§ 9 Abs. 1 Nr. 4, 11 und Abs. 6 BauOB)
 - ▭ Straßenverkehrsflächen
 - ▭ Straßenbegrenzungslinie
 - ▨ Verkehrsflächen besonderer Zweckbestimmung
 - ▭ Zweckbestimmung Verkehrsberuhigter Bereich
- Flächen für den Gemeinbedarf, für Sport- und Spielanlagen**
 (§ 9 Abs. 1 Nr. 5 und Abs. 9 BauOB)
 - ▭ Fläche für den Gemeinbedarf
- Grünflächen**
 (§ 9 Abs. 1 Nr. 15 und Abs. 6 BauOB)
 - ▭ öffentliche Grünfläche
- Sonstige Planzeichen mit Festsetzungscharakter**
 - ▭ Abgrenzung unterschiedlicher Nutzungen, Abgrenzung des Maßes der baulichen Nutzung innerhalb eines Baugebietes (§ 9 Abs. 1 Nr. 2 BauOB)
 - ▭ Umgrenzung des räumlichen Geltungsbereichs
 - ▭ Umgrenzung von Flächen für Nutzungsbeschränkungen oder Vorkehrungen zum Schutz gegen schädliche Umwelteinwirkungen i.S.d. BImSchG (§ 11 BauNVO)
 - ▭ Maßgebliche Außenlärmpegel nach DIN 4109 (2018) (geschossunabhängig)

Projekt: **Stadt Koblenz**
 Bebauungsplan Nr. 293 "Quartier Festungspark - ehem. Fritsch-Kaserne"

Plan: **maßgebliche Außenlärmpegel Tag und Nacht**

Maßstab	1:1.000	Name	Datum
Blattgröße	DIN A1	Bearbeitet	Re 16.02.2024
Projekt-Nr.	PKO 204-14	Gezeichnet	Re 16.02.2024
		Rev.	A

FIRU **FIRU Koblenz GmbH**
 Betriebsstraße 5 55088 Koblenz Tel: +49 361 912780 Fax: +49 361 9127845 E-Mail: info@firu.de www.firu.de