


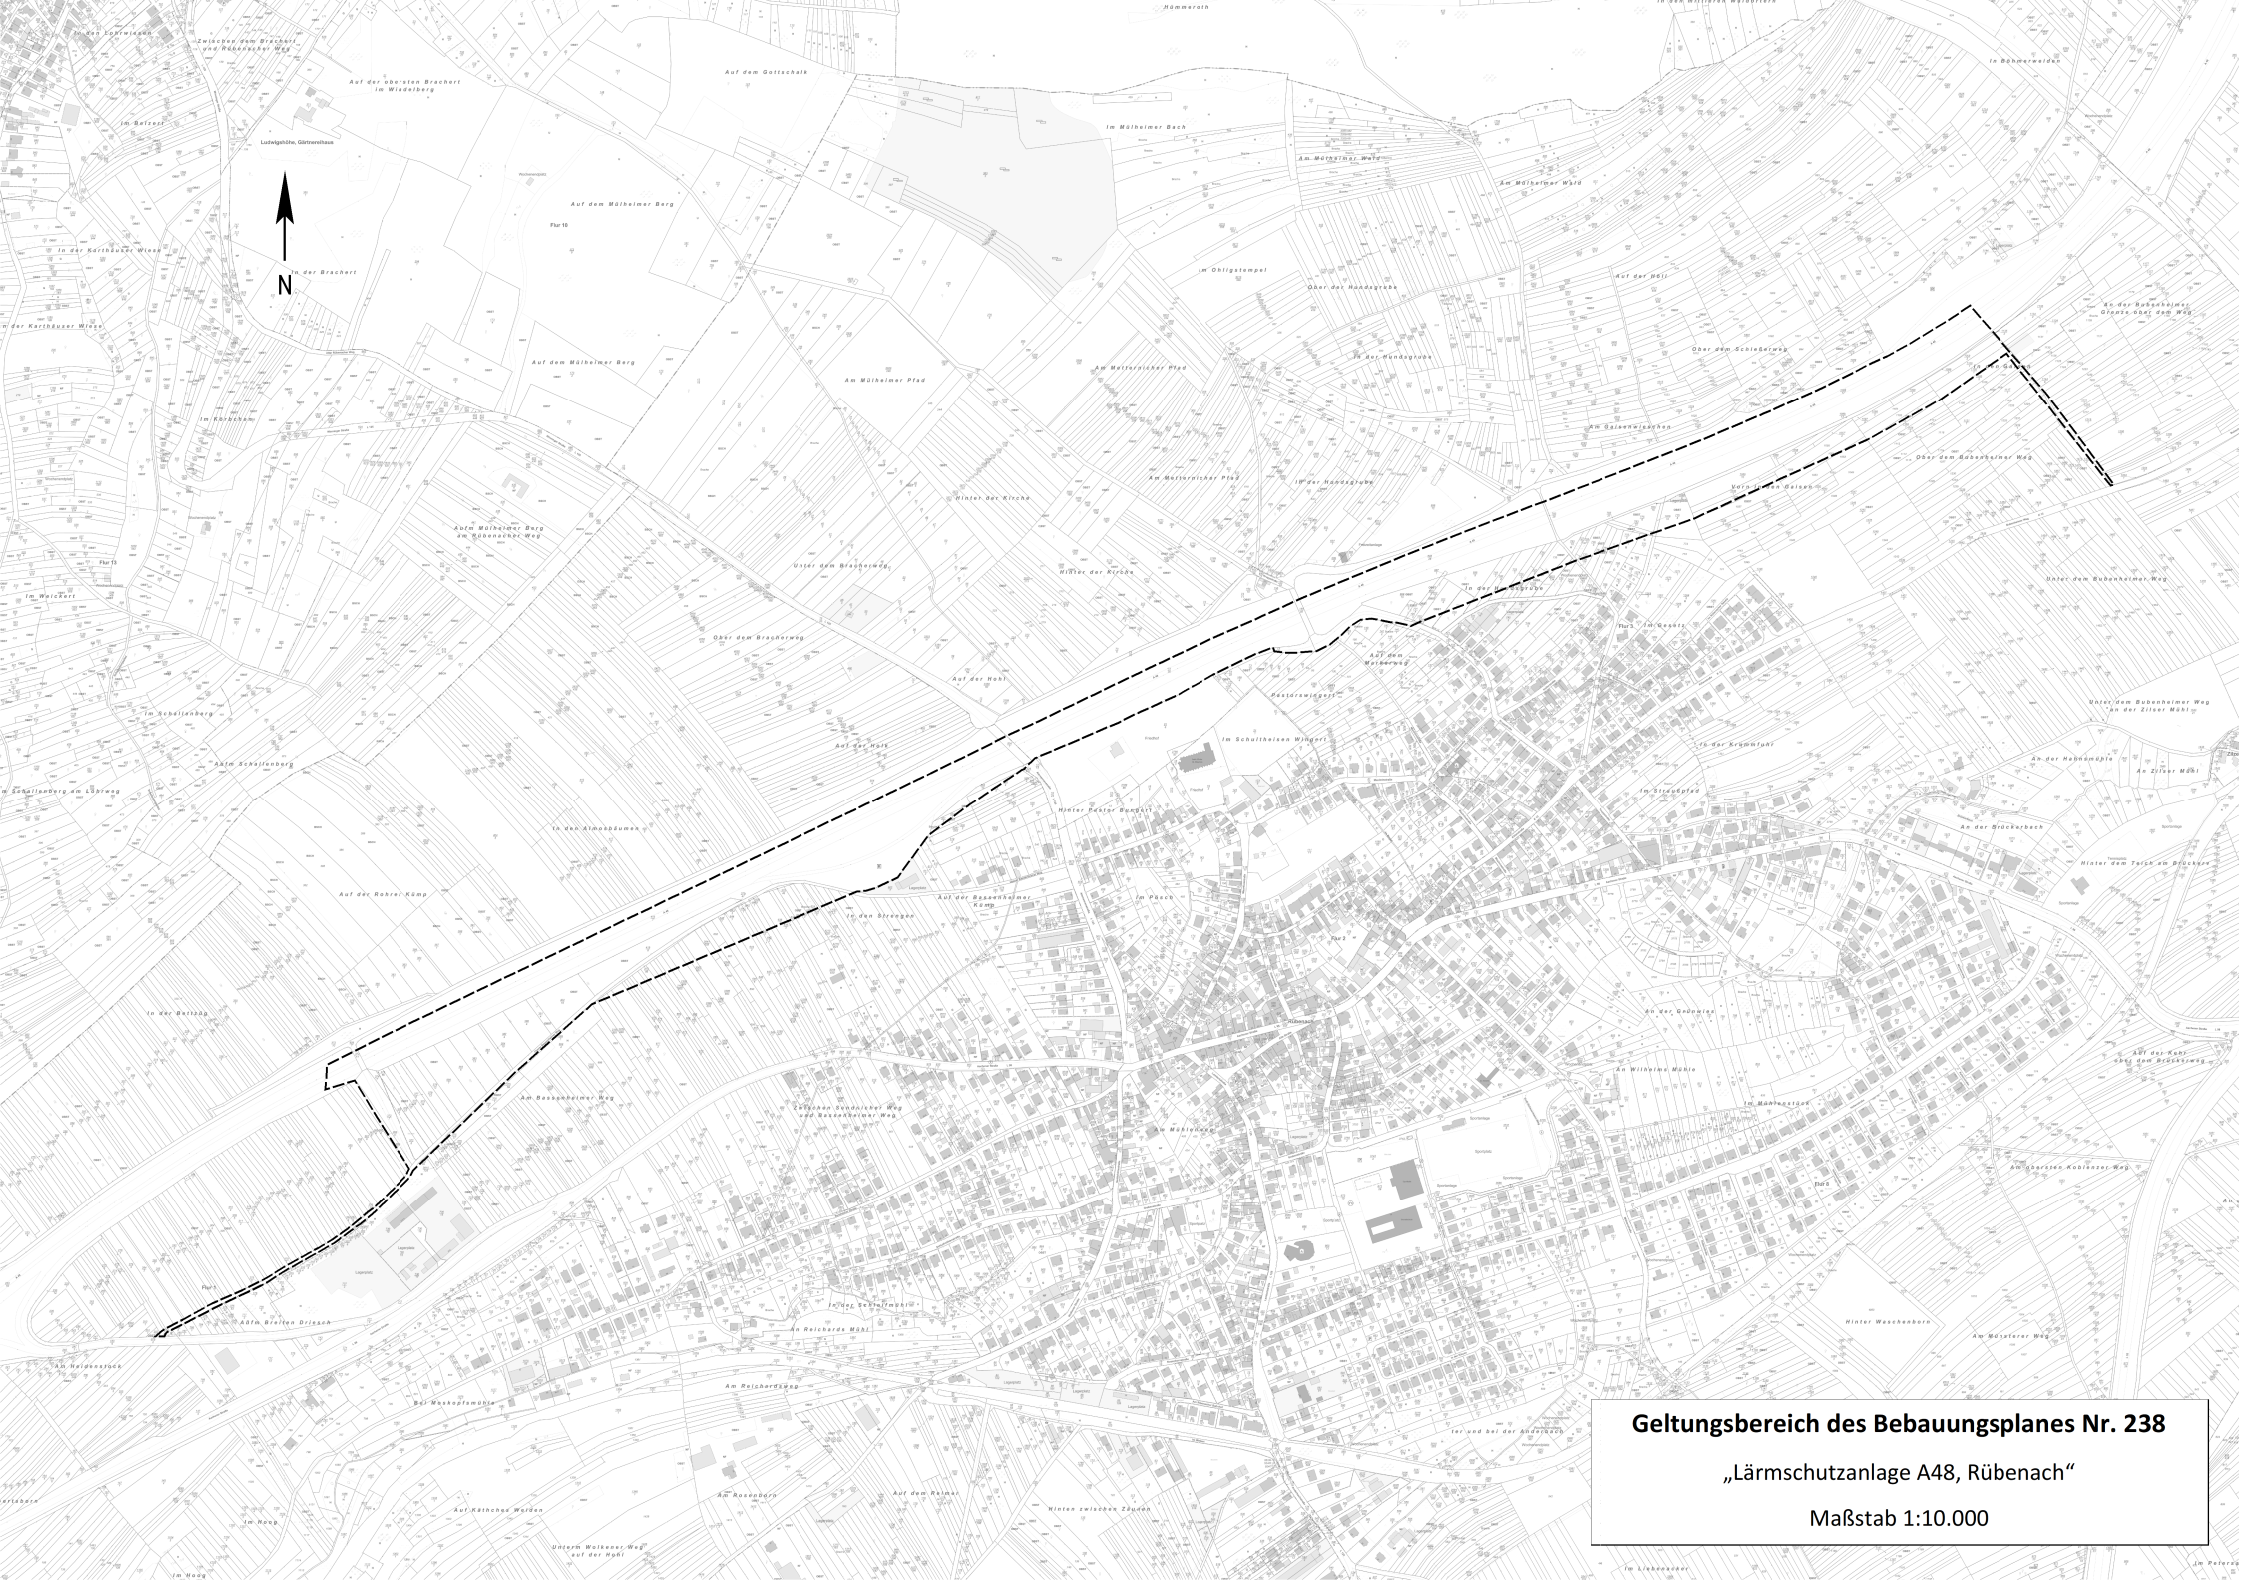

Geltungsbereich des Bebauungsplanes Nr. 238

„Lärmschutzanlage A48, Rübenach“

Maßstab 1:10.000