

Gemarkung Pfaffendorf


Flur 13

Flurstück 216/9

Erstellt am 14.01.2025

ALKIS-Stand 11/2024

ungefährer Maßstab 1: 1500

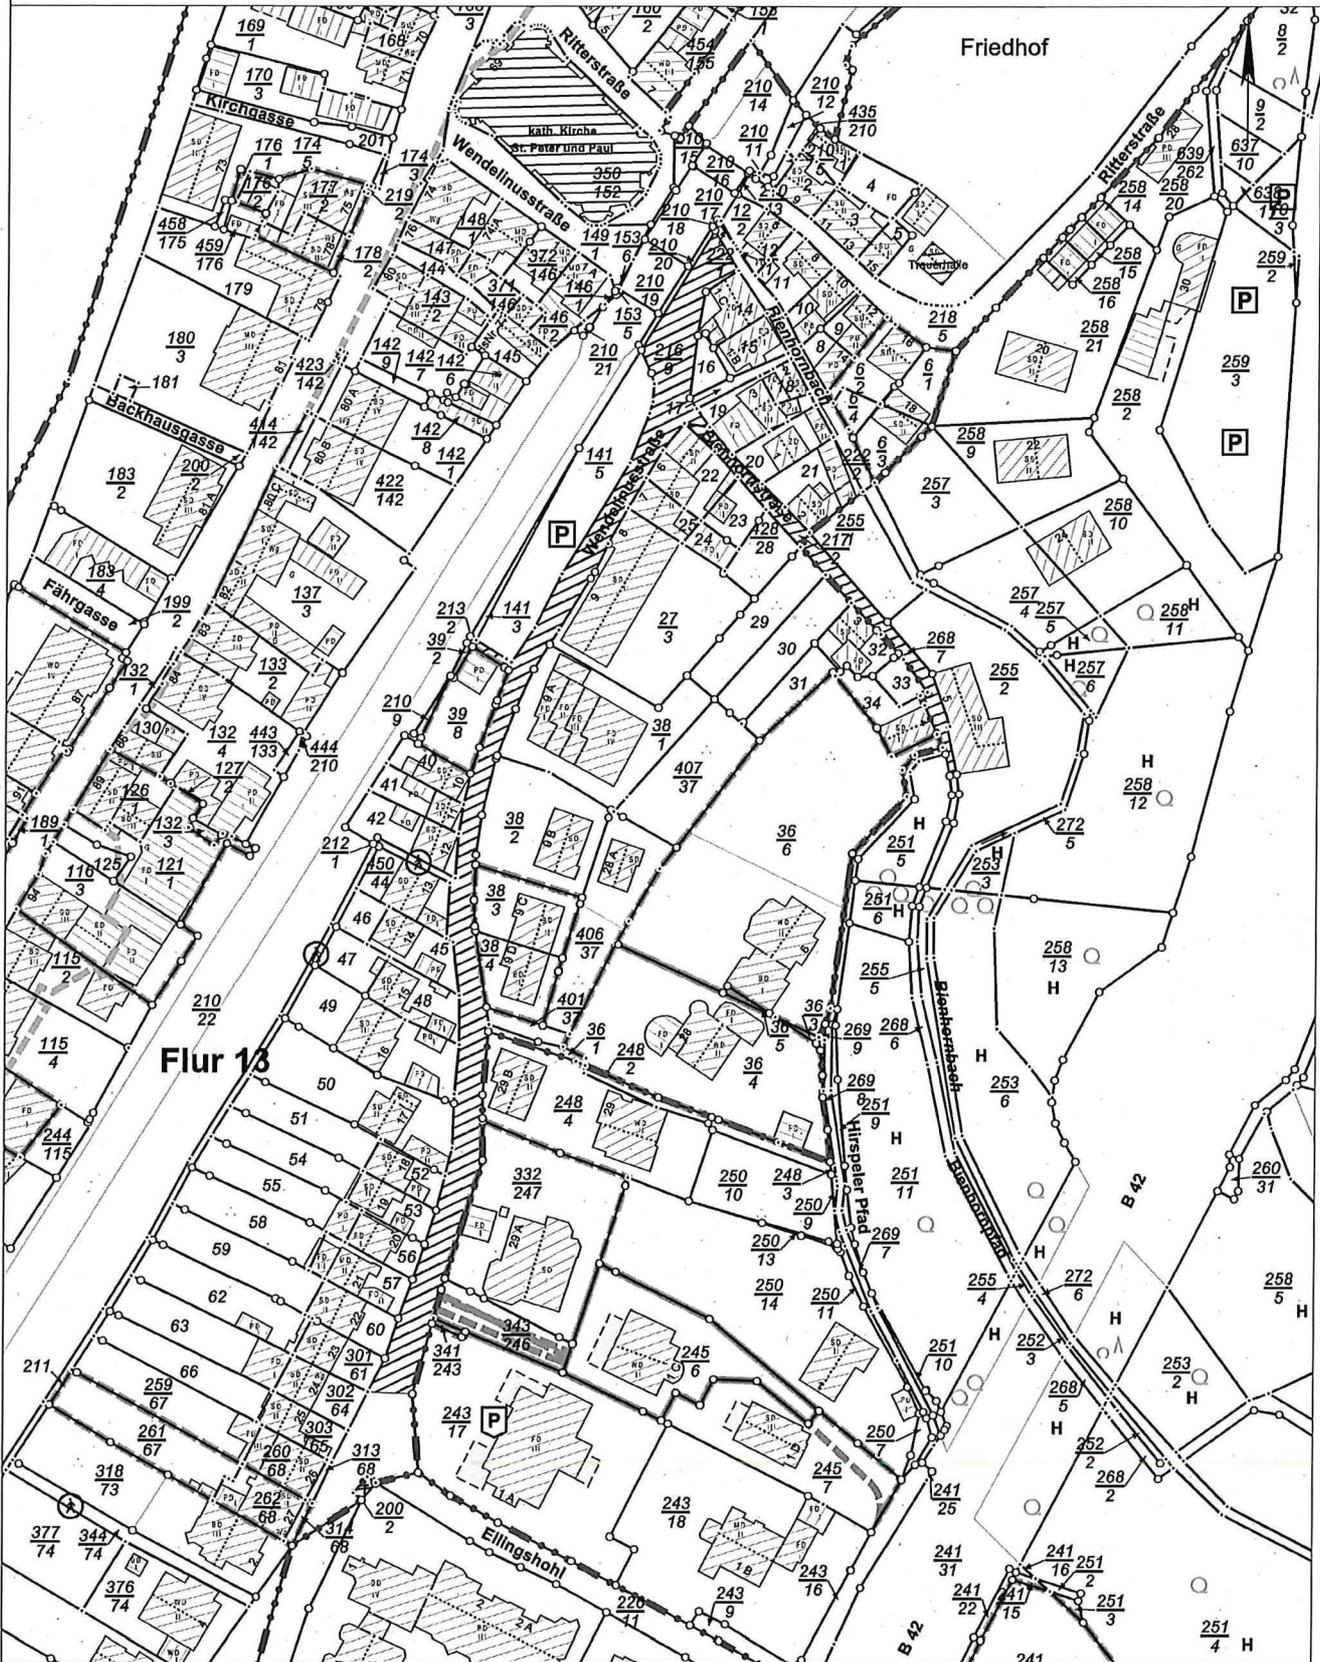

Basiskarte: Liegenschaftskarte der Vermessungs- und Katasterverwaltung. Die Geschossangaben entsprechen nicht der Definition Vollgeschoss nach Landesbauordnung. Vervielfältigungen für eigene, nicht gewerbliche Zwecke zugelassen. Vervielfältigungen für andere Zwecke, Veröffentlichungen oder deren Weitergabe an Dritte nur mit Genehmigung.