


- Zeichenerklärung:**
-  Standort Bushaltestelle
 -  Signalgeber neu
 -  Roteinfärbung
 -  Gehweg neu
 -  Radweg neu
 -  Stützwand
 -  Wegebeziehung Radverkehr

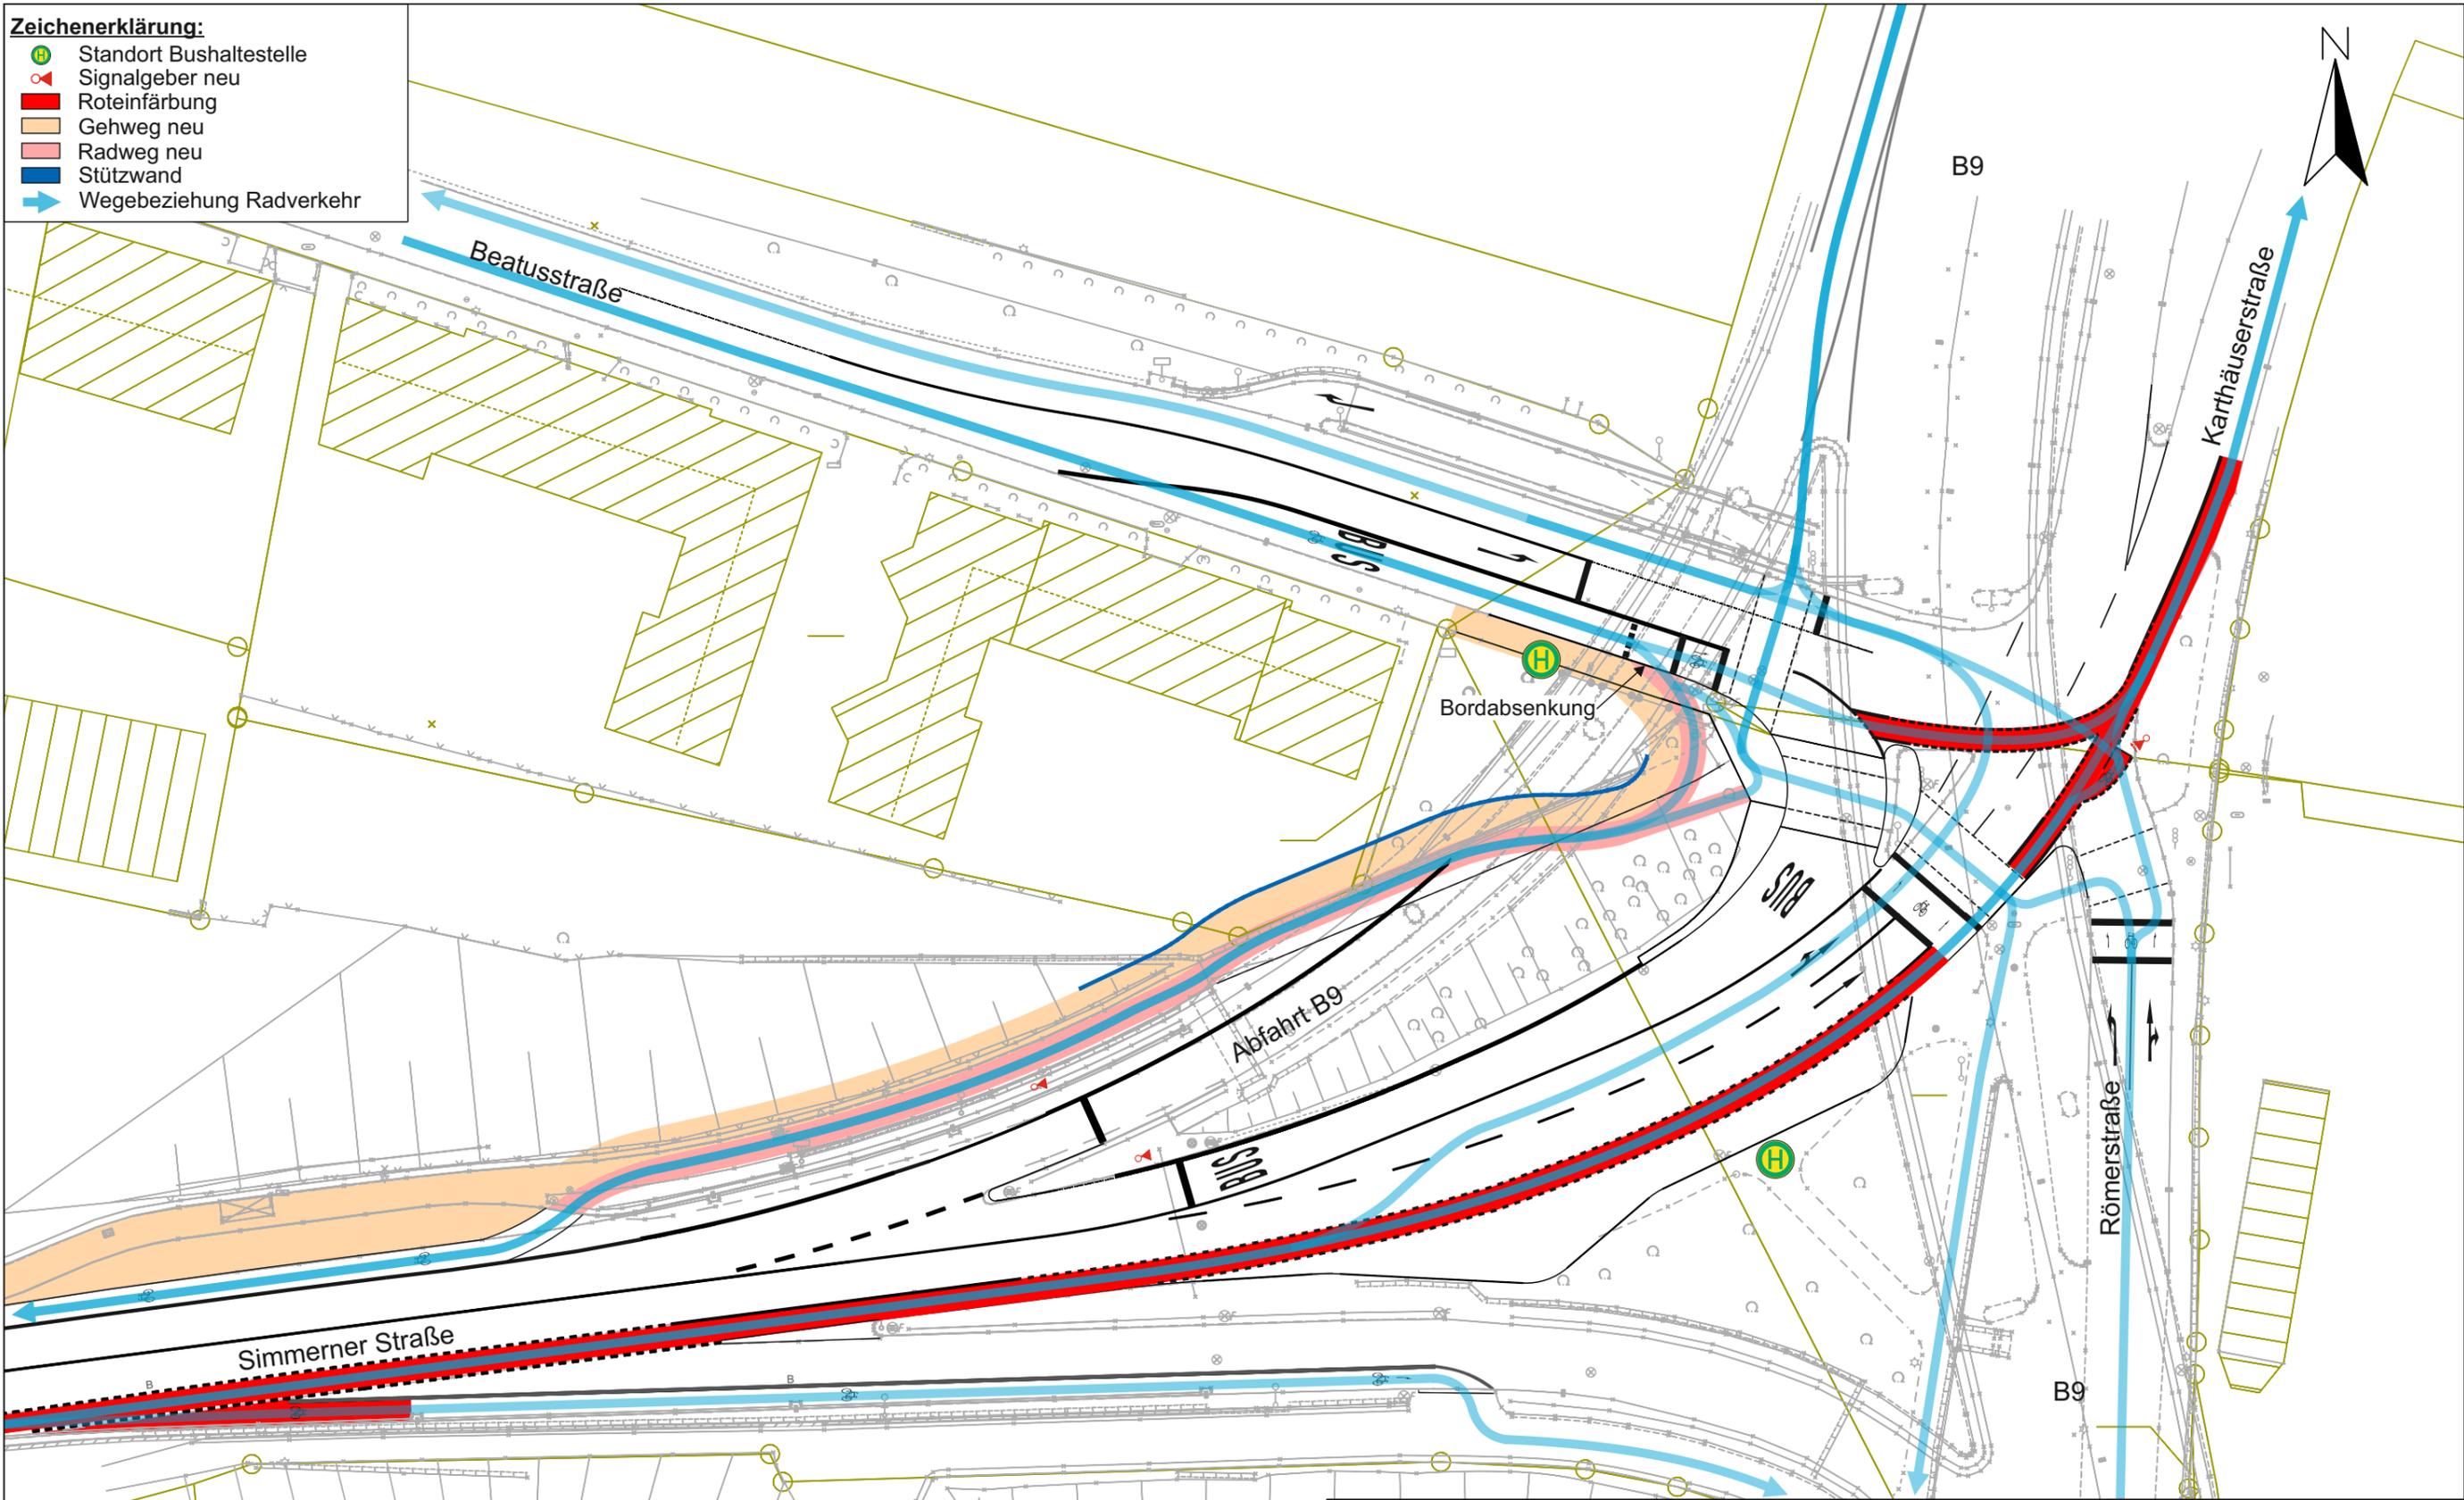

	Stadt Koblenz	Änderung: _____	
	Tiefbauamt: Verkehrsplanung	Vorzugsvariante	
Datum: _____ genehmigt: _____ (Amtsleiter)	VSA: K 55	bearb.: _____	Datum: _____ Name: _____
Knoten: Simmerner Str. / Beatusstr. / Römerstr.	Maßstab: 1:500	gez.: 27.02.25	V.Kovalchuk
		gepr.: _____	