

Liegenschaftskarte



Rheinland-Pfalz


VERMESSUNGS- UND
KATASTERAMT
OSTEIFEL-HUNSRÜCK

Hergestellt am 24.07.2024

Flurstück: 3771
Flur: 4
Gemarkung: Rübenach (1406)


Gemeinde: Koblenz
Landkreis: Stadt Koblenz

Am Wasserturm 5a
56727 Mayen

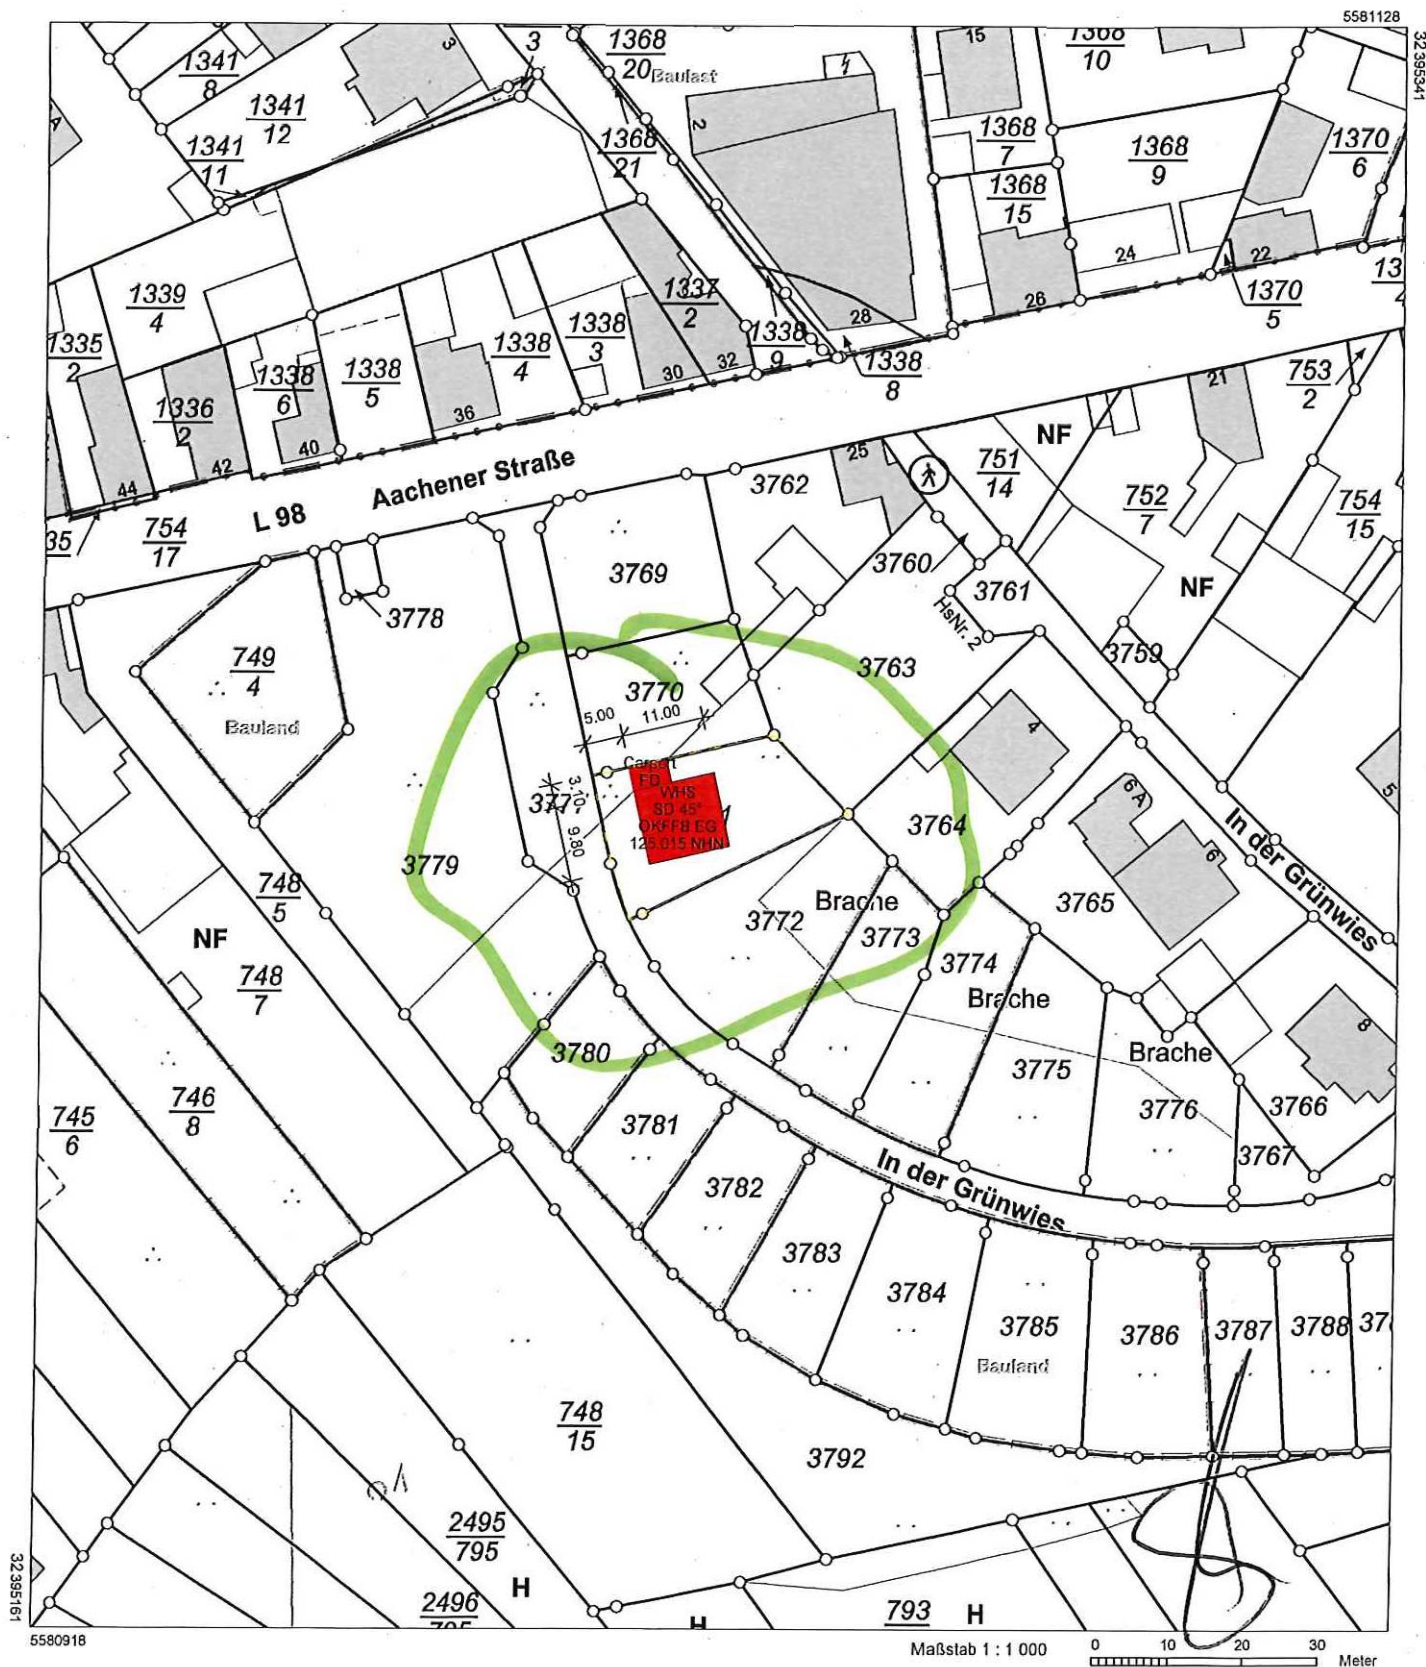

Vervielfältigungen für eigene Zwecke sind zugelassen. Eine unmittelbare oder mittelbare Vermarktung, Umwandlung oder Veröffentlichung der Geobasisinformationen bedarf der Zustimmung der zuständigen Vermessungs- und Katasterbehörde (§ 12 Landesgesetz über das amtliche Vermessungswesen)

Hergestellt durch das Vermessungs- und Katasteramt Osteifel-Hunsrück.

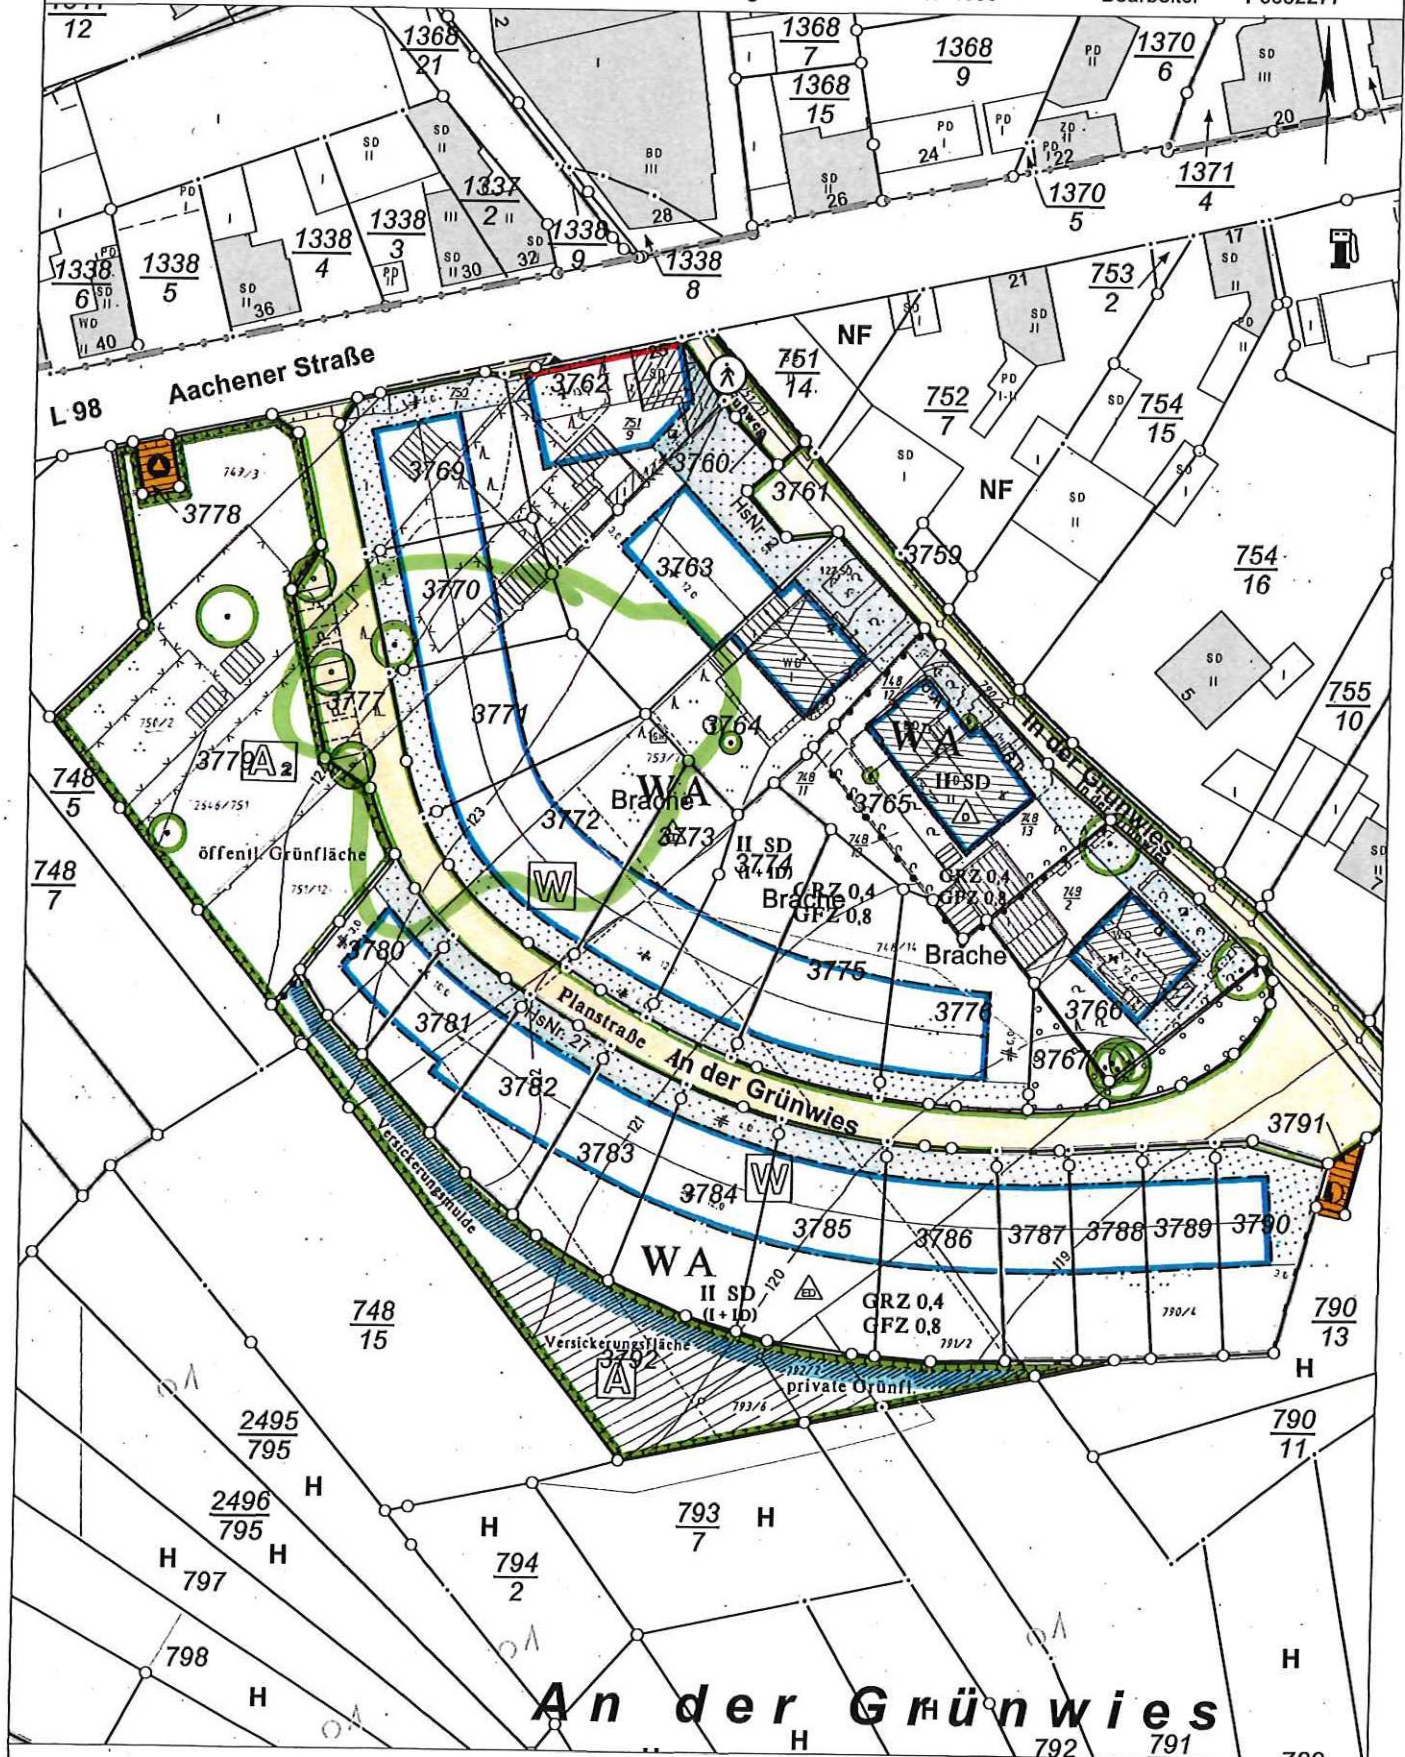

Alle Brüstungshöhen (BRH) ab OK FFB.

In der Grünwies
56072 Koblenz-Rübenach
Gemarkung: Rübenach
Flur: 4
RLP
Flurstück: 3771

ARCHITEKT

BAUPLAN	TRAG	61.2	61.3	61.5	1.12.2024
MASSTAB					1:100

GRUNDRISS EG

Alle Brüstungshöhen (BRH) ab OK FFB.



ERRICHTUNG EINFAMILIENHAUS MIT CARPORT

usen

ARCHITEKT


MAS6TAB	61.2	61.3	61 S1:200
---------	------	------	-----------

PLAN ————— FREIFLÄCHENPLAN

