


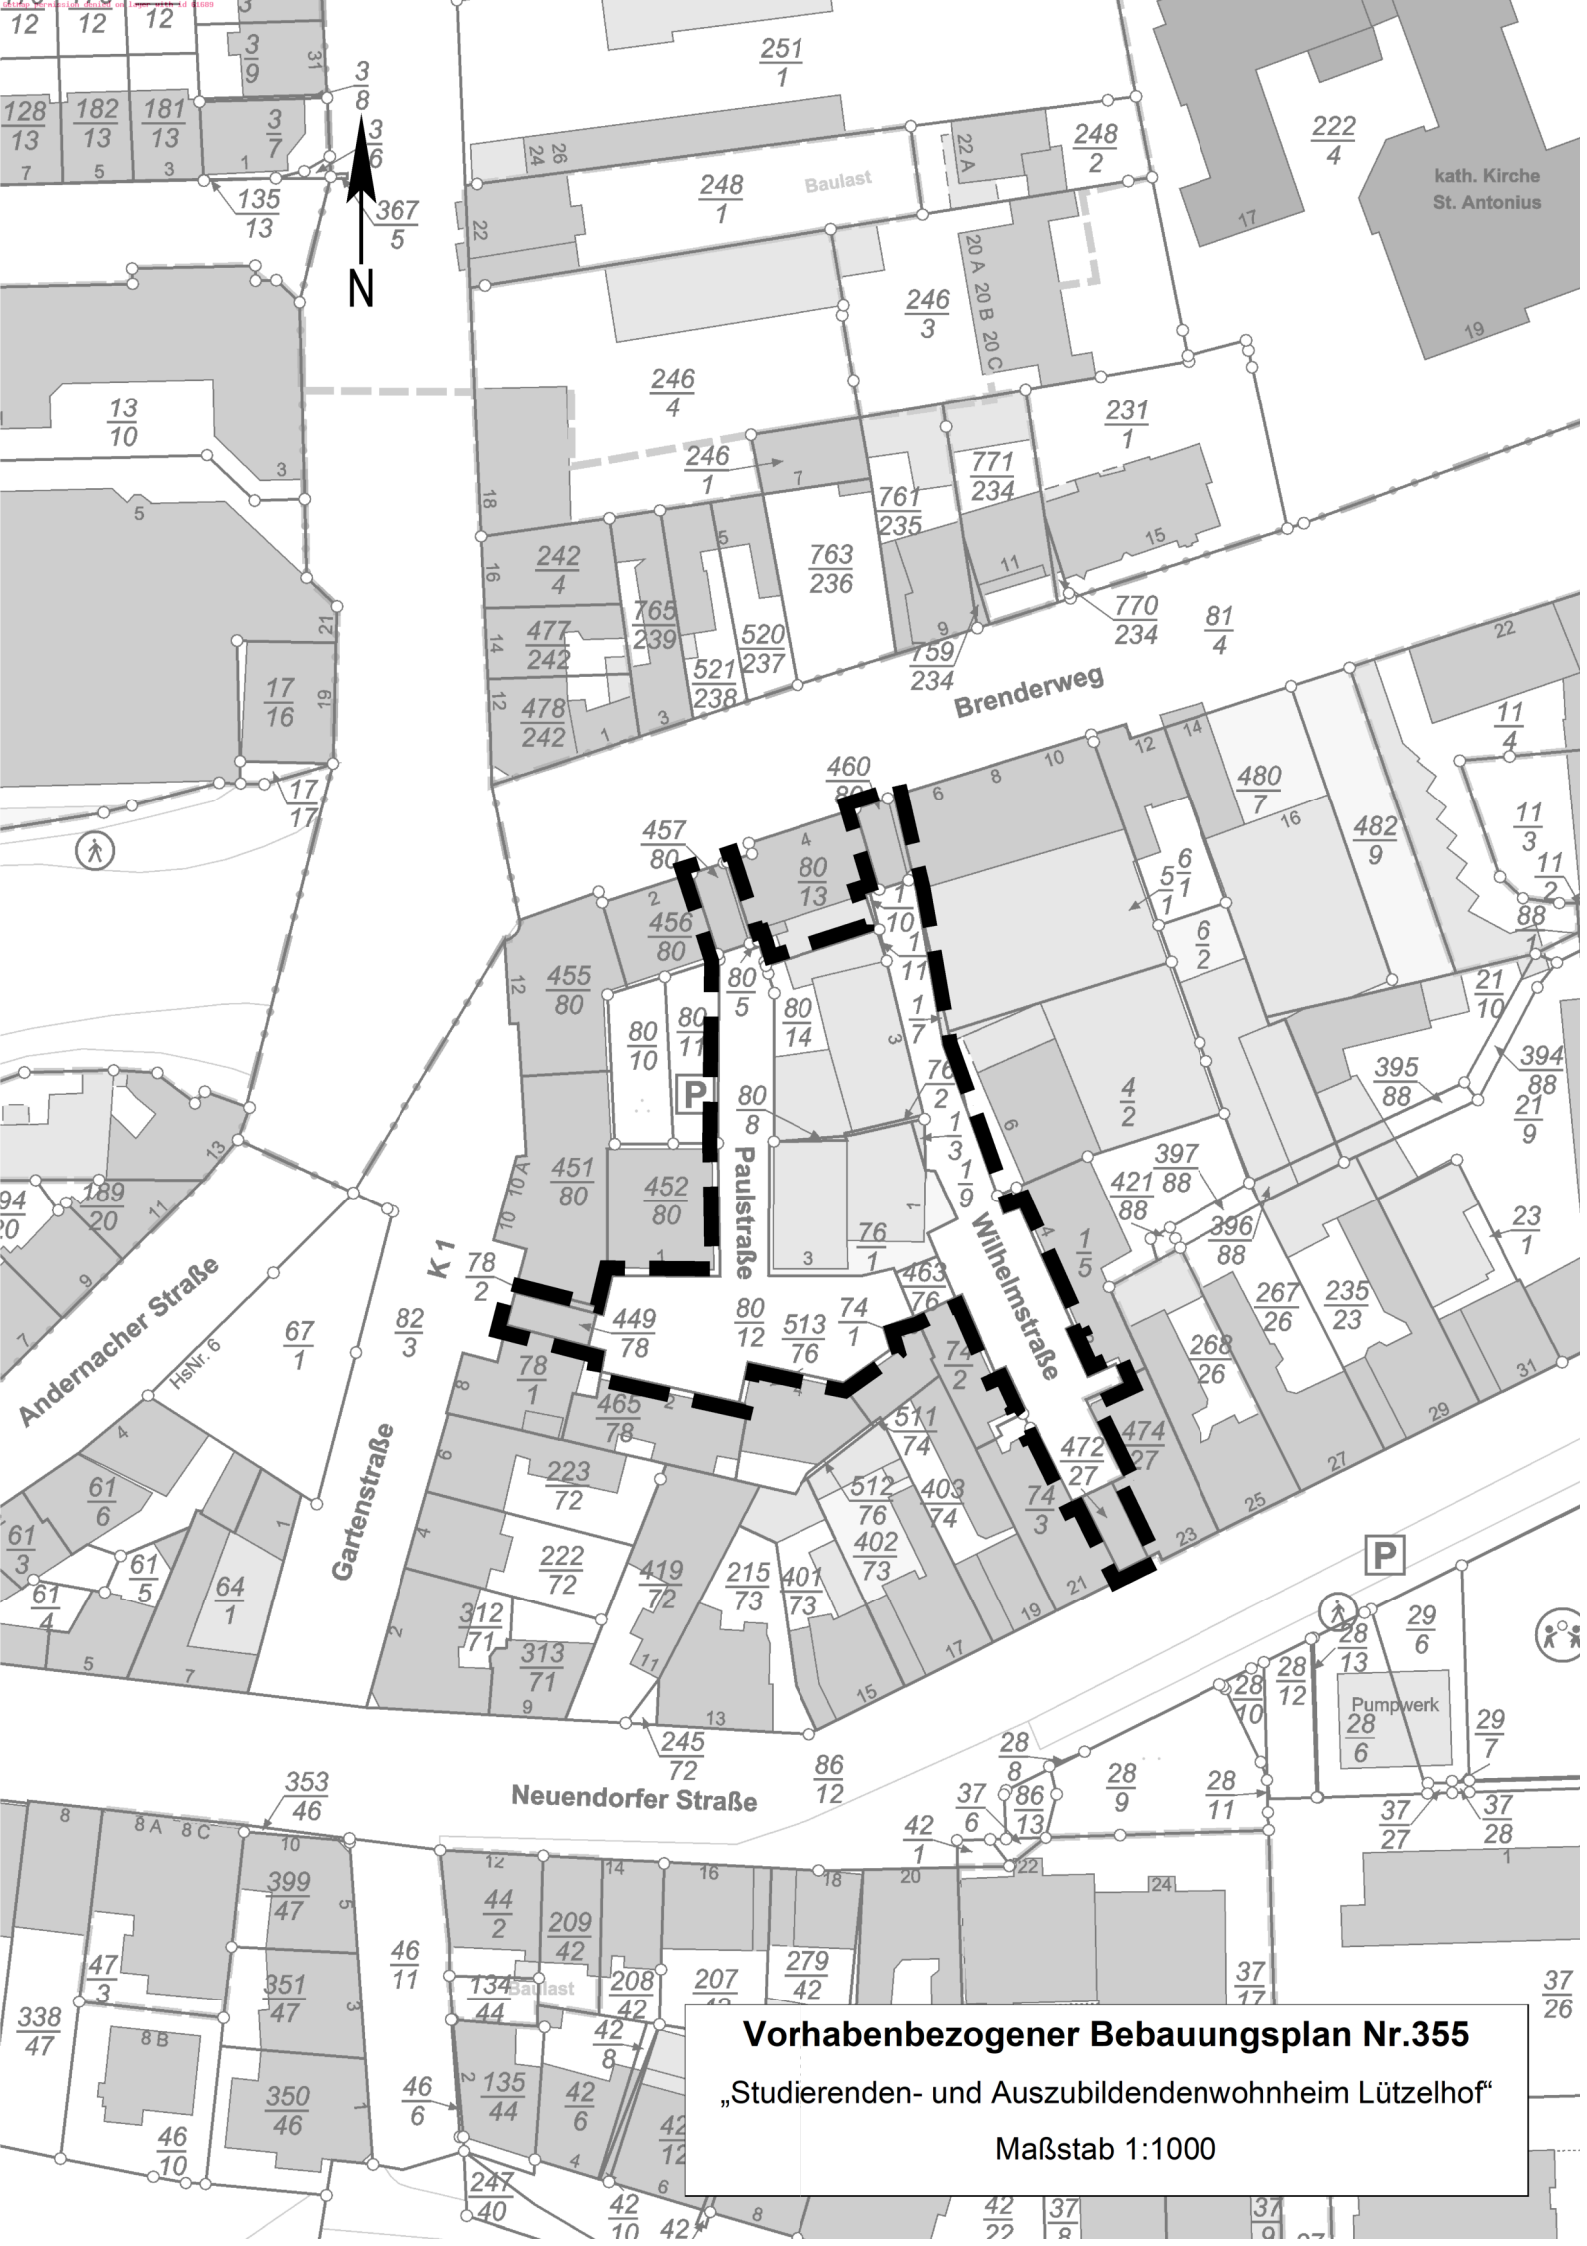

Vorhabenbezogener Bebauungsplan Nr.355

„Studierenden- und Auszubildendenwohnheim Lützelhof“

Maßstab 1:1000