


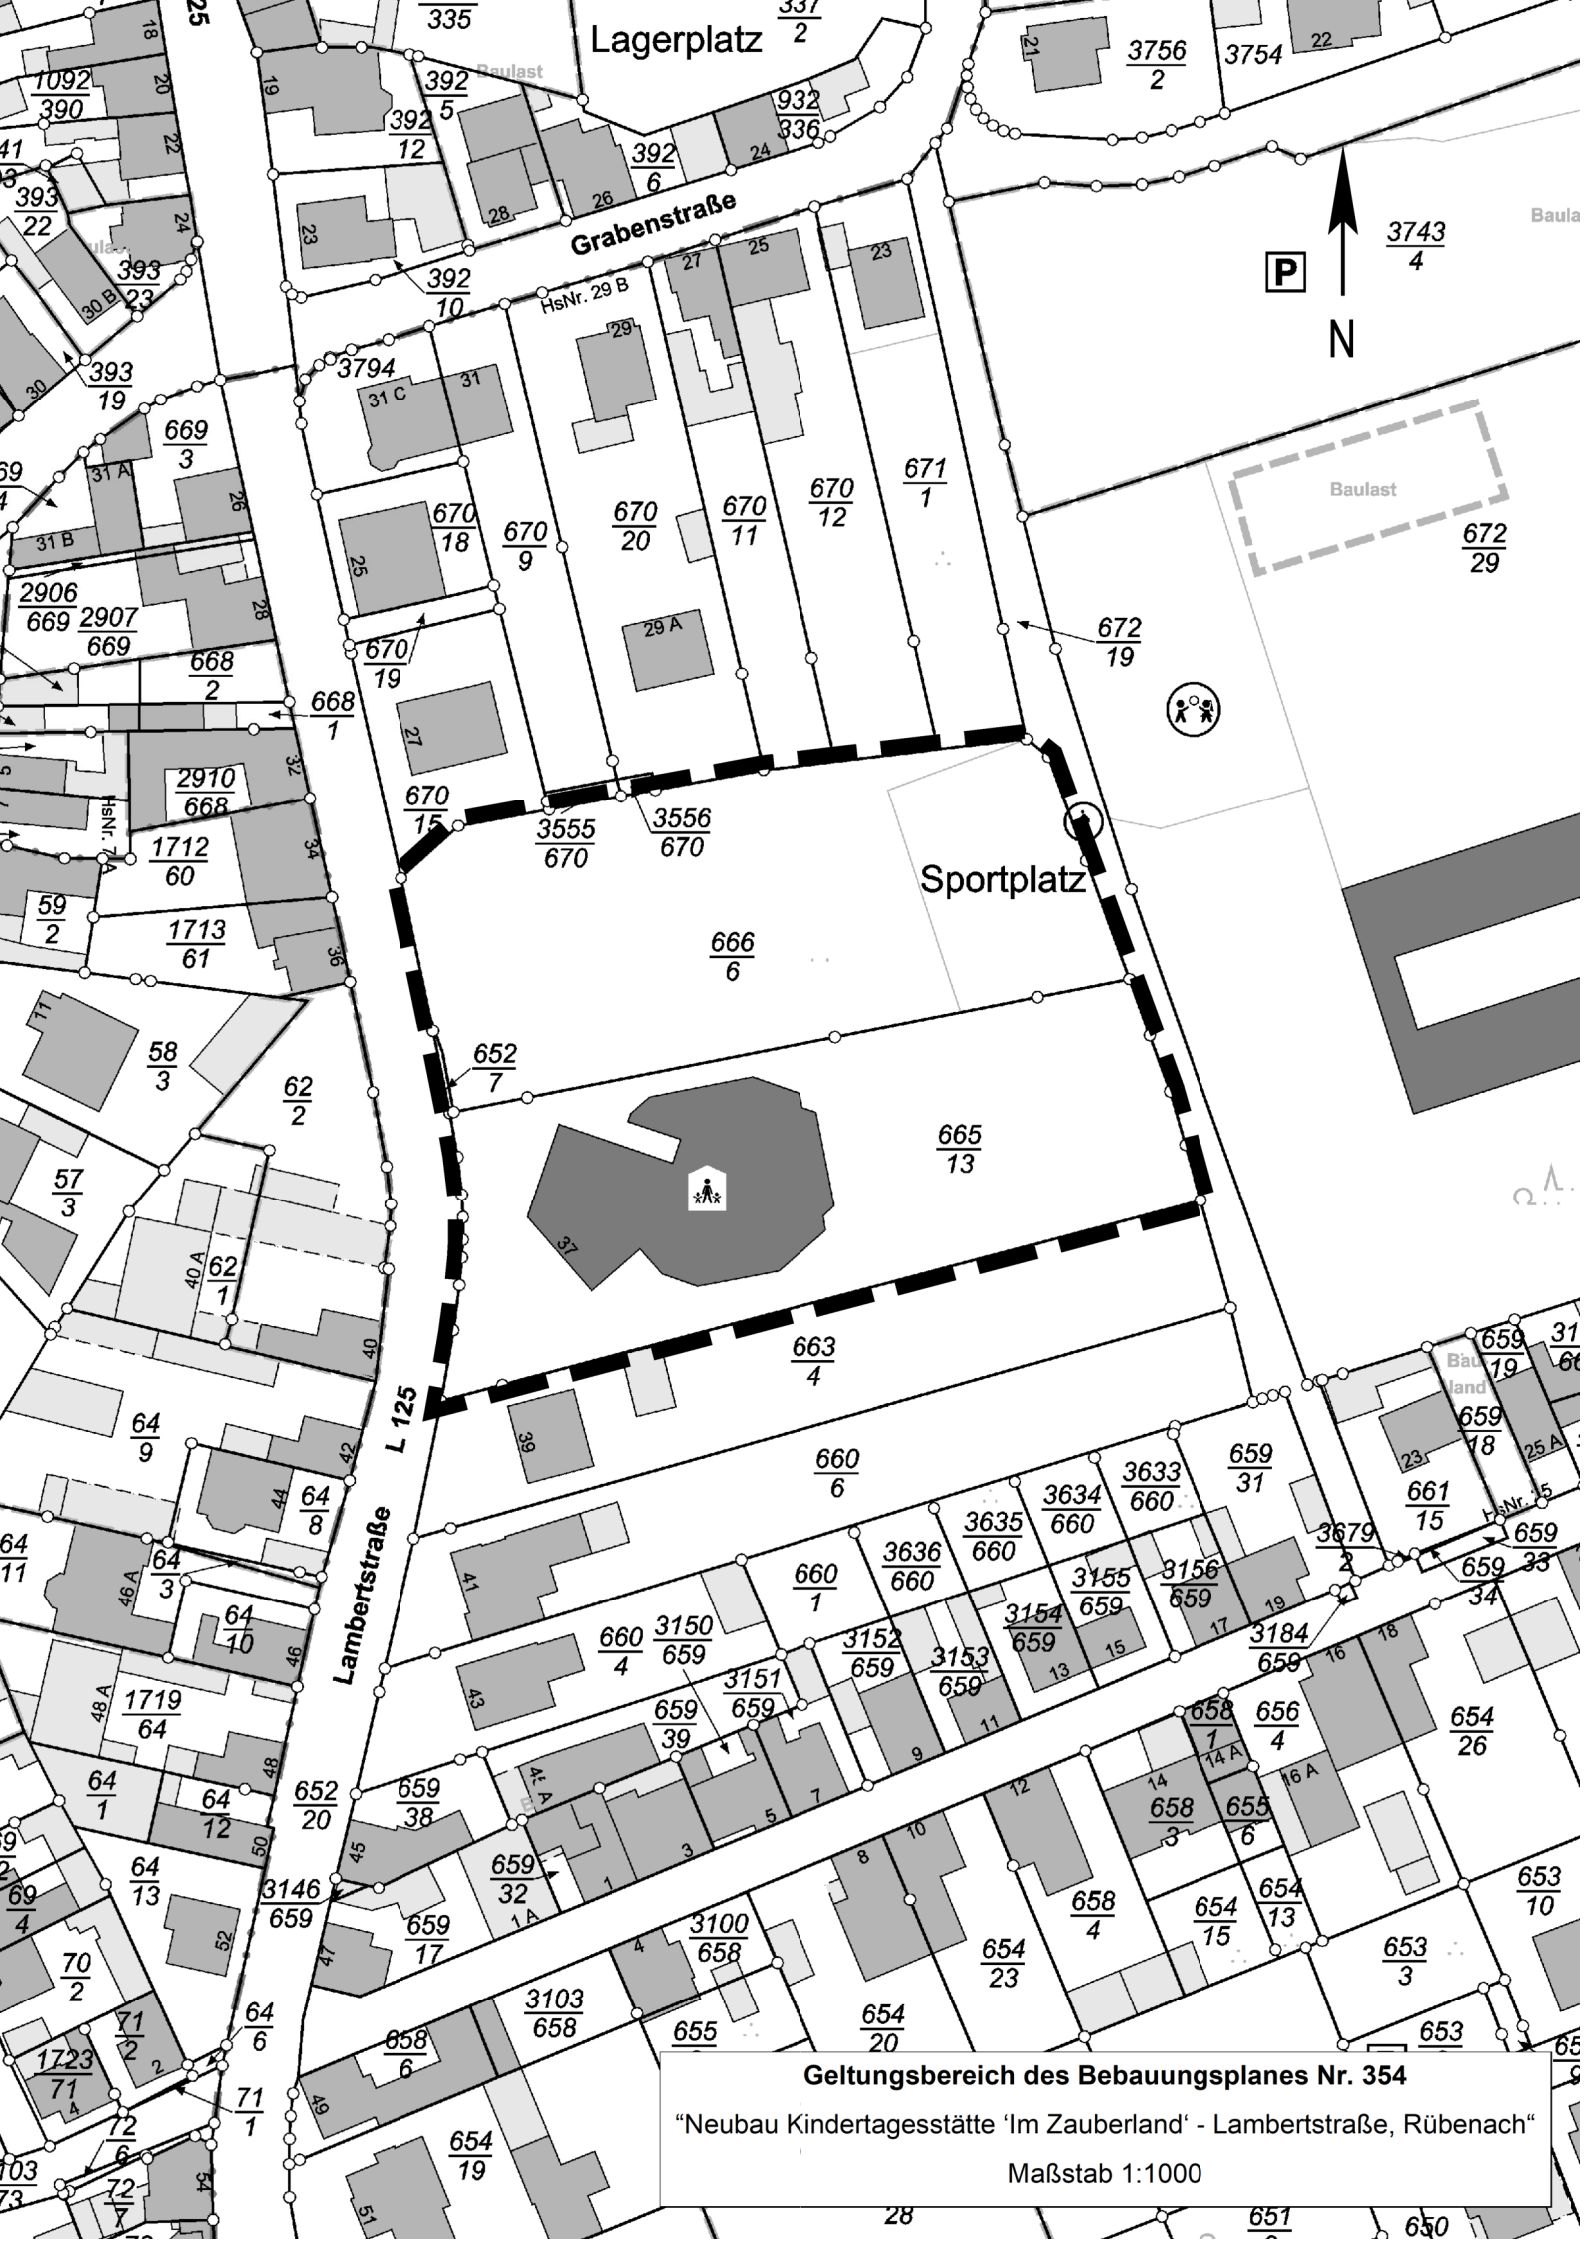

Lagerplatz

Grabenstraße

Sportplatz

Lambertstraße

Geltungsbereich des Bebauungsplanes Nr. 354
"Neubau Kindertagesstätte 'Im Zauberland' - Lambertstraße, Rübenach"
Maßstab 1:1000