



61 / Amt für Stadtentwicklung und Bauordnung				
Eingang		07. Okt. 2024		
G1.1	G1.2	G1.3	G1.5	




ERRICHTUNG ZWEI MEHRZWECKSHALLEN
MIT EINER TIEFGARAGE UND EINEM WOHNRAUMZWECKEN

- BAUVORANFRAGE

SCHÖNBORNSLUSTER STR.

56070 KOBLENZ


03.09.2024

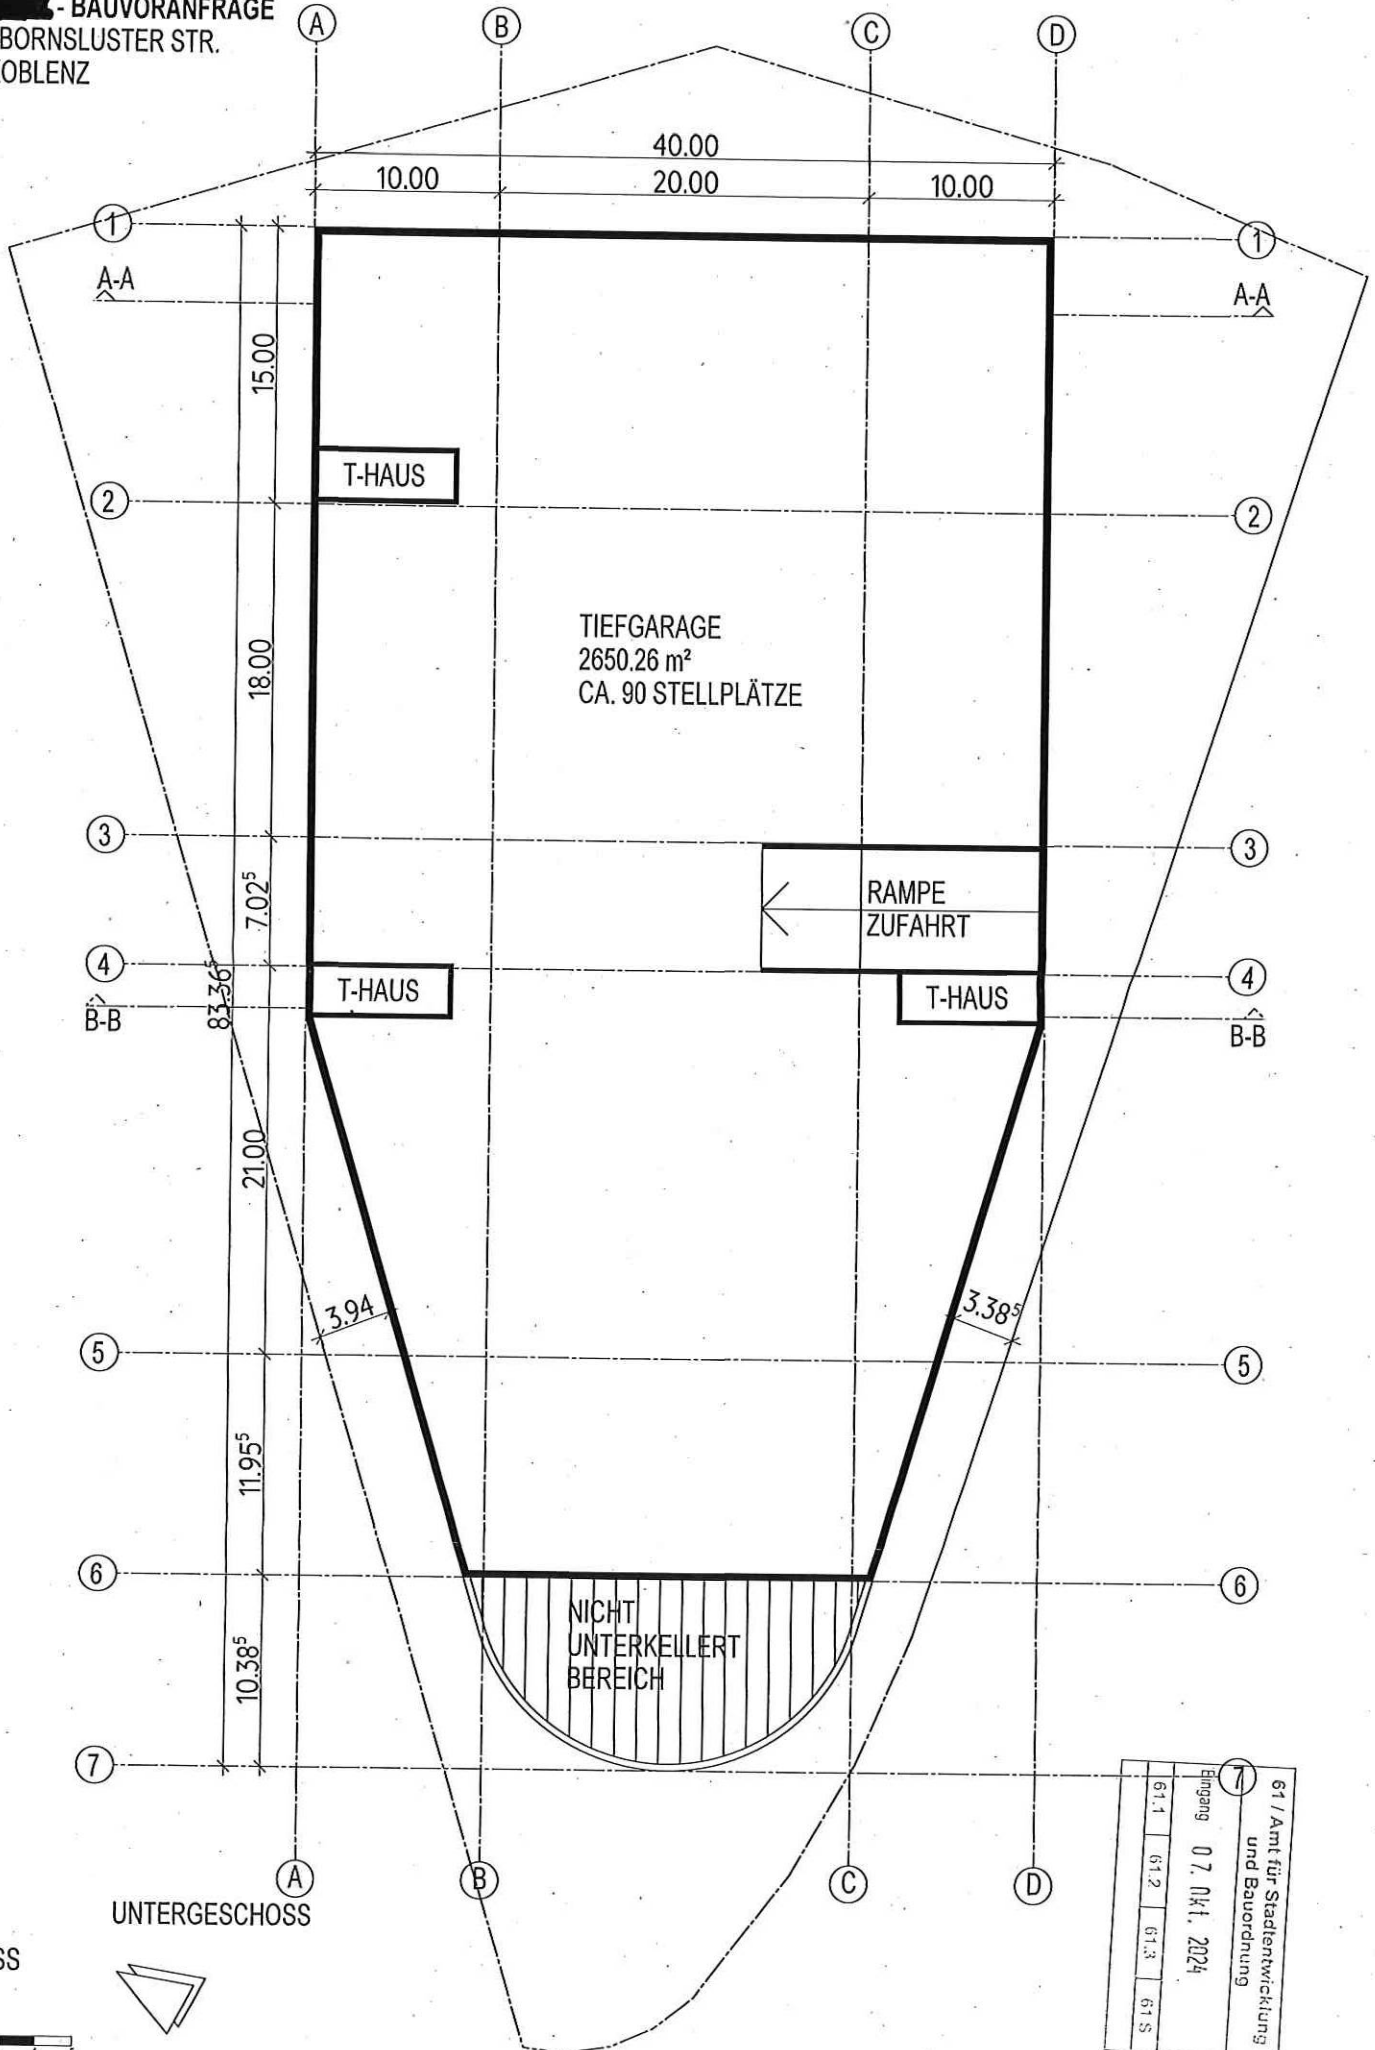

ERRICHTUNG ZWEI MEHRZWECKSHALLEN MIT EINER TIEFGARAGE UND EINEM WOHNRAUMZWECKEN


SCHÖNBORNSTR.
56070 KOBLENZ

03.09.2024

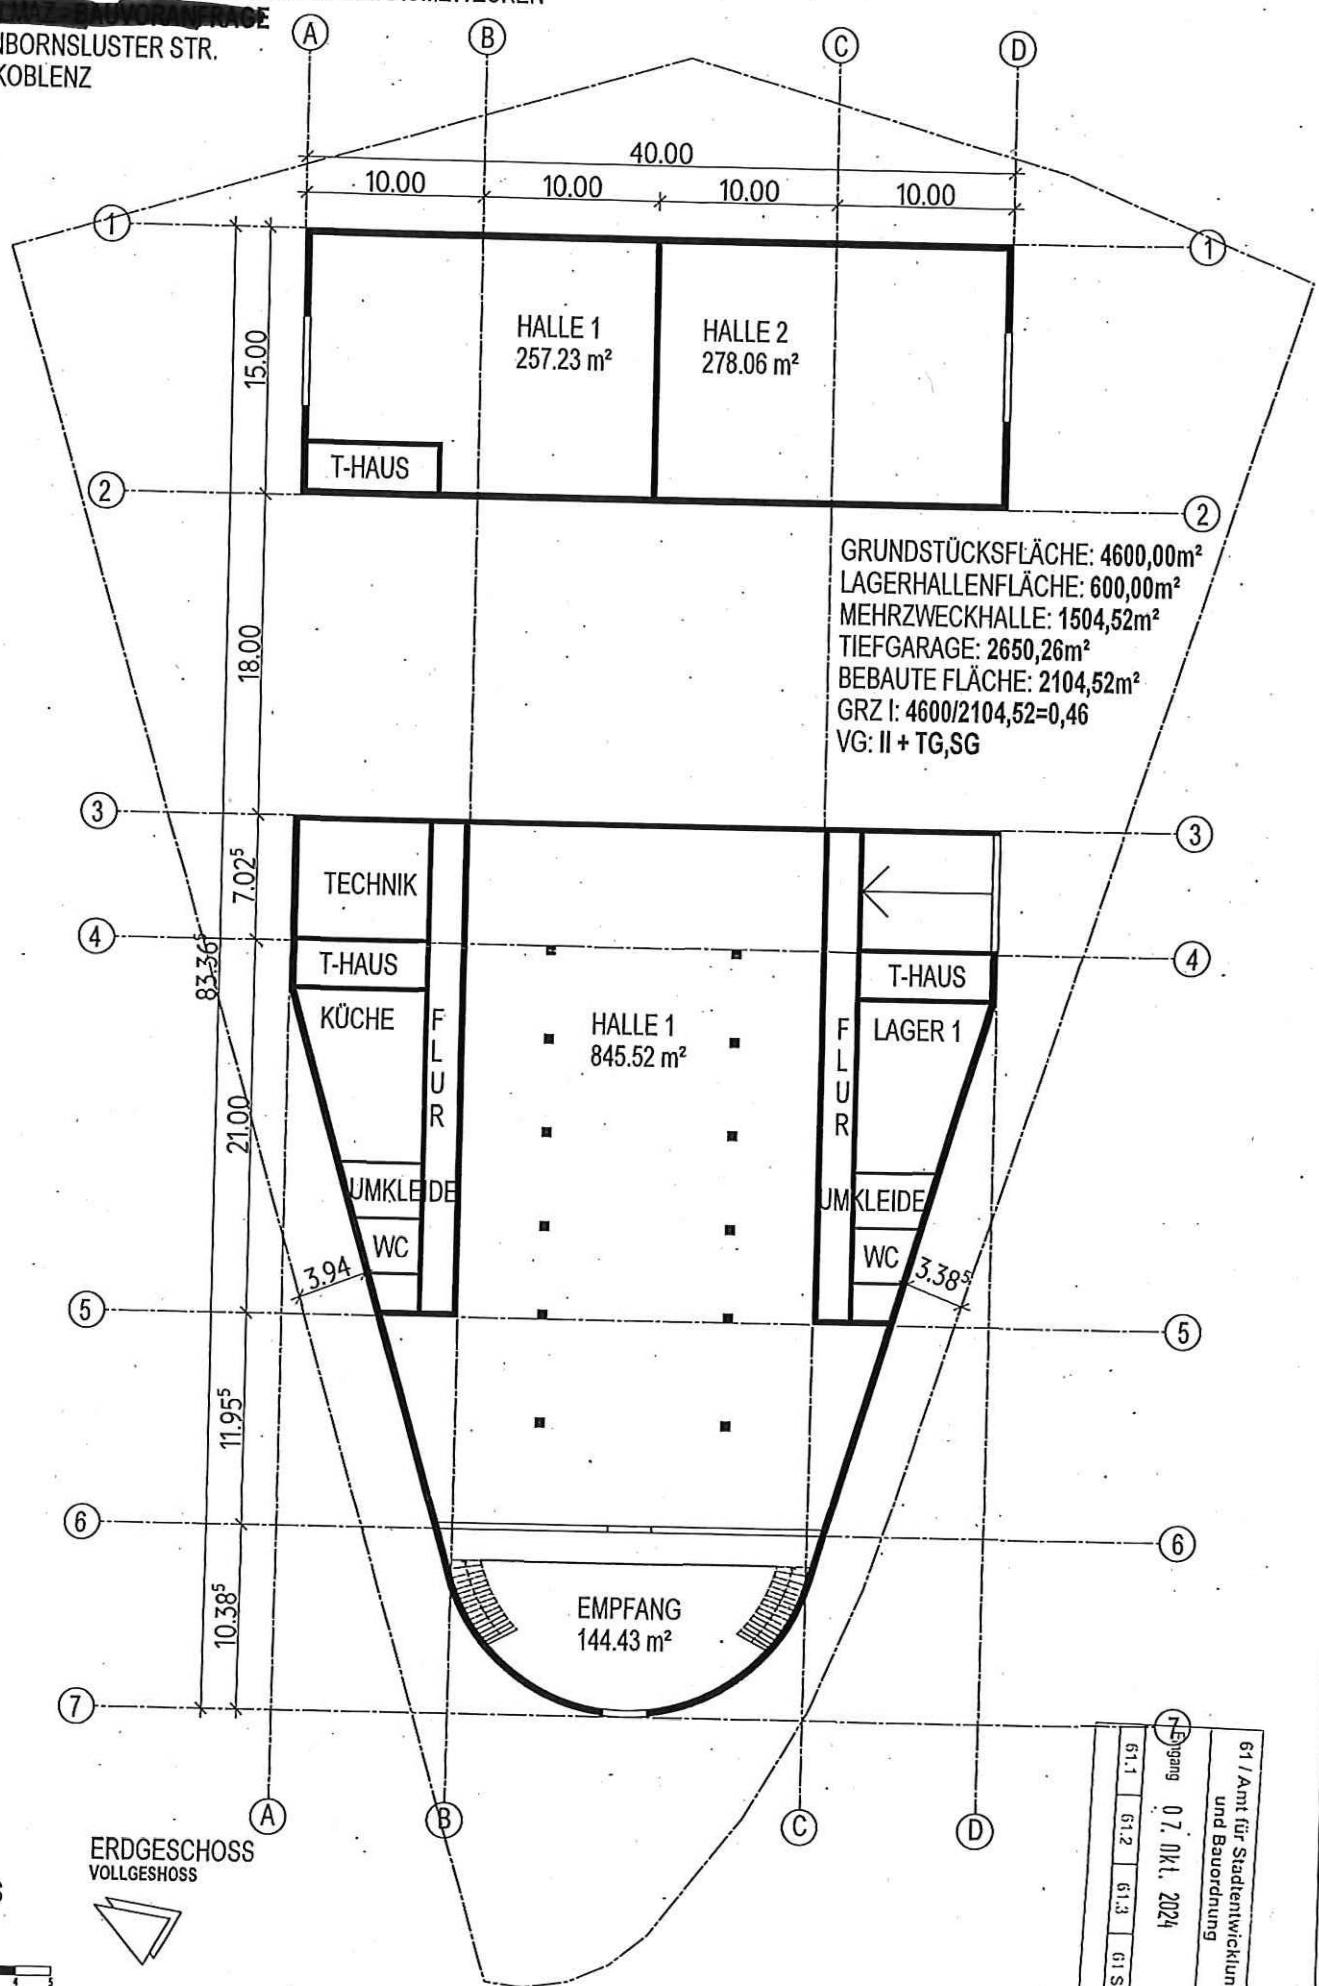

GRUNDSTÜCKSFLÄCHE: 4600,00m²
LAGERHALLENFLÄCHE: 600,00m²
MEHRZWECKHALLE: 1504,52m²
TIEFGARAGE: 2650,26m²
BEBAUT FLÄCHE: 2104,52m²
GRZ I: 4600/2104,52=0,46
VG: II + TG,SG

GRUNDRISS
M 1:200

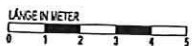


ERDGESCHOSS
VOLLGESHOSS




61 / Amt für Stadtentwicklung und Bauordnung				
Eingang 07. Okt. 2024				
61.1	61.2	61.3	61.5	

ERRICHTUNG ZWEI MEHRZWECKSHALLEN
 MIT EINER TIEFGARAGE UND EINEM WOHNRAUMZWECKEN
 - BAUVORANFRAGE
 SCHÖNBORNSTR. 56
 56070 KOBLENZ
 03.09.2024

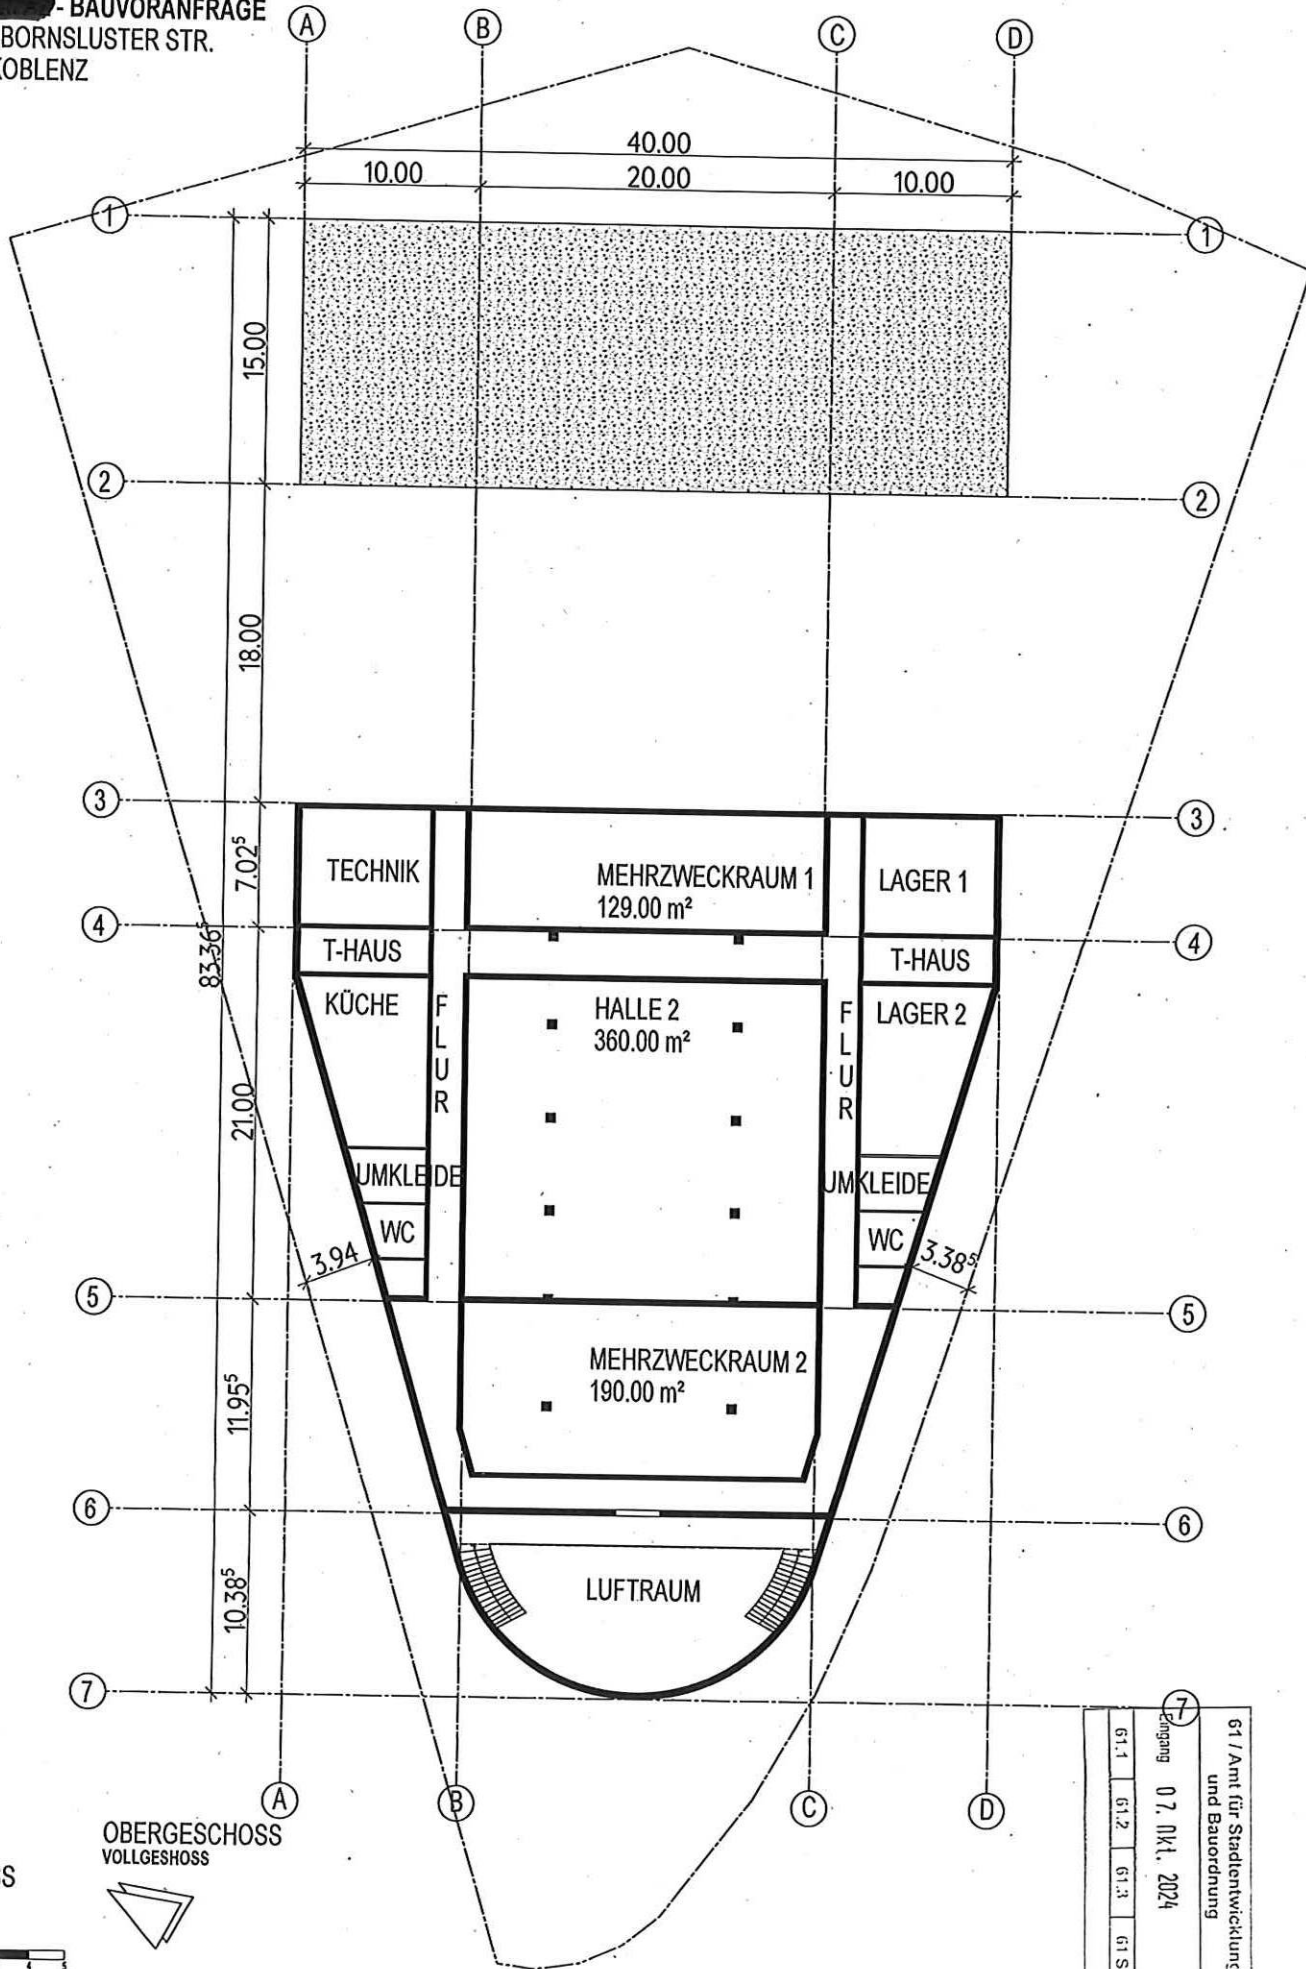

GRUNDRISS
 M 1:200

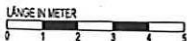


OBERGESCHOSS
 VOLLGESCHOSS




61 / Amt für Stadtentwicklung und Bauordnung				
Zugang 07. Okt. 2024				
61.1	61.2	61.3	61.5	

ERRICHTUNG ZWEI MEHRZWECKSHALLEN
MIT EINER TIEFGARAGE UND EINEM WOHNRAUMZWECKEN
BAUVORANFRAGE
SCHÖNBORNSLUSTER STR.
56070 KOBLENZ
03.09.2024

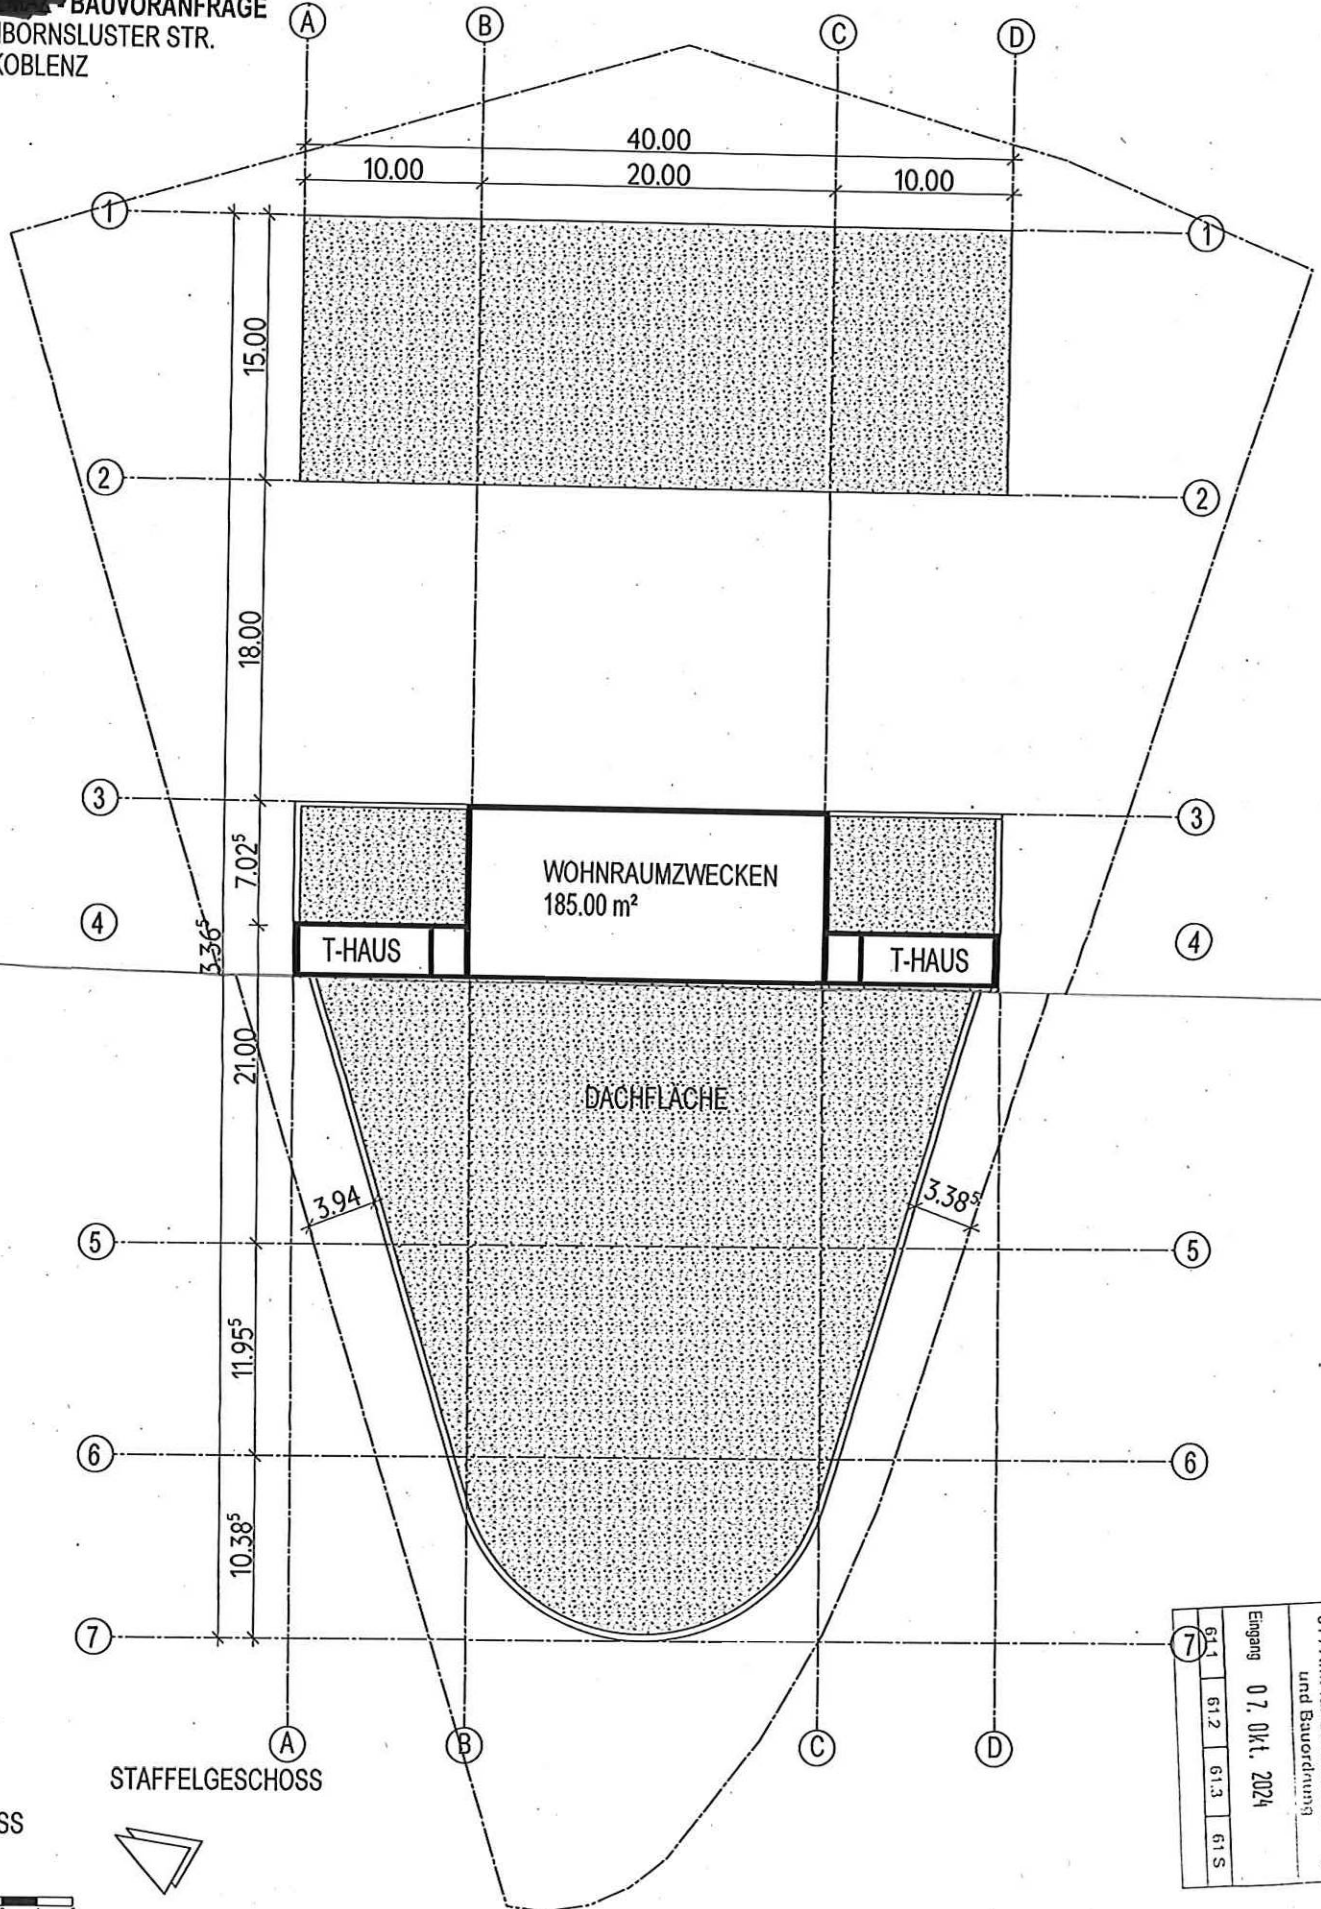


61 / Amt für Stadtentwicklung und Bauordnung				
Eingang 07. Okt. 2024				
61.1	61.2	61.3	61.5	

ERRICHTUNG ZWEI MEHRZWECKSHALLEN
MIT EINER TIEFGARAGE UND EINEM WOHNRAUMZWECKEN
[REDACTED] - BAUVORANFRAGE
SCHÖNBORNSLUSTER STR.
56070 KOBLENZ
03.09.2024

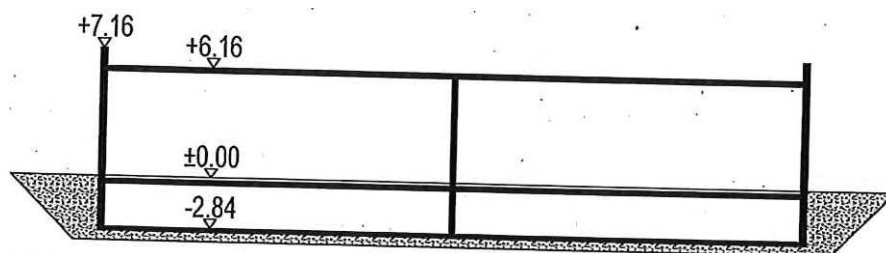

SNITT
A-A

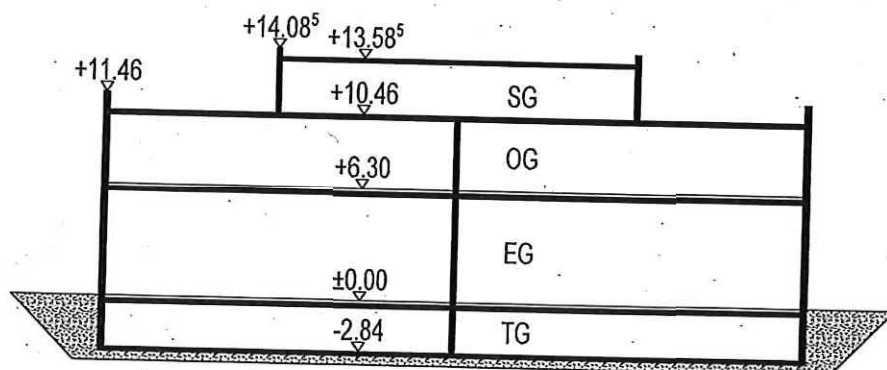

SNITT
B-B

61 / Amt für Stadtentwicklung und Baubehörung				
Eingang 07. Okt. 2024				
61.1	61.2	61.3	61.4	61.5

SNITTE
M 1:200

