

Auszug aus den Geobasisinformationen

Liegenschaftskarte



Rheinland-Pfalz


VERMESSUNGS- UND
KATASTERAMT
OSTEIFEL-HUNSRÜCK

Hergestellt am 03.12.2024

Flurstück: 34/1
Flur: 5
Gemarkung: Koblenz

Gemeinde: Koblenz
Landkreis: Stadt Koblenz

Am Wasserturm 5a
56727 Mayen

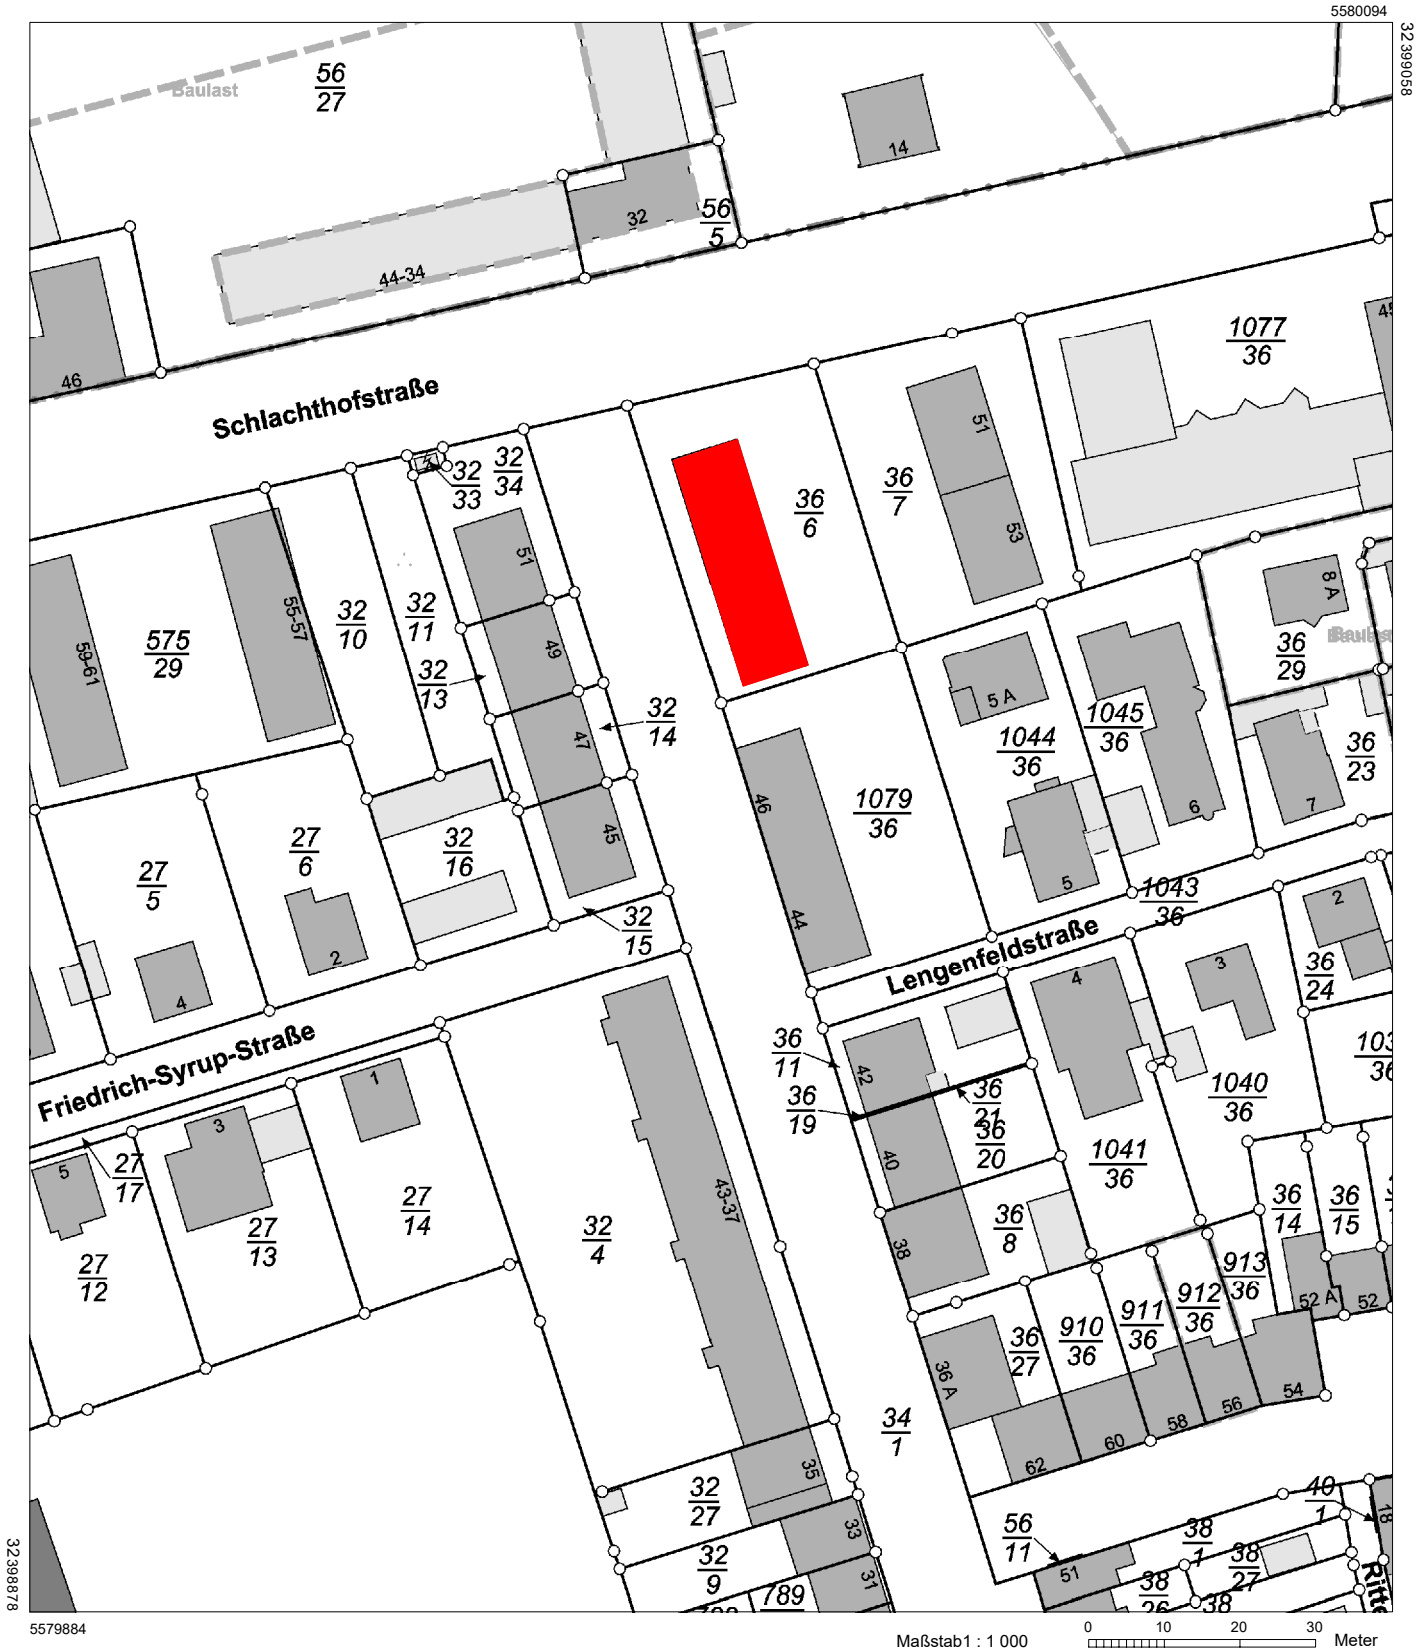


Maßstab 1 : 1 000

0 10 20 30 Meter



Vervielfältigungen für eigene Zwecke sind zugelassen. Eine unmittelbare oder mittelbare Vermarktung, Umwandlung oder Veröffentlichung der Geobasisinformationen bedarf der Zustimmung der zuständigen Vermessungs- und Katasterbehörde (§12 Landesgesetz über das amtliche Vermessungswesen).
Hergestellt durch das Vermessungs- und Katasteramt Ost EIFEL-HUNSRÜCK.



Flurstück 36/6
Flur 5
Gemarkung Koblenz (1401)
Fläche: 1 017 m²

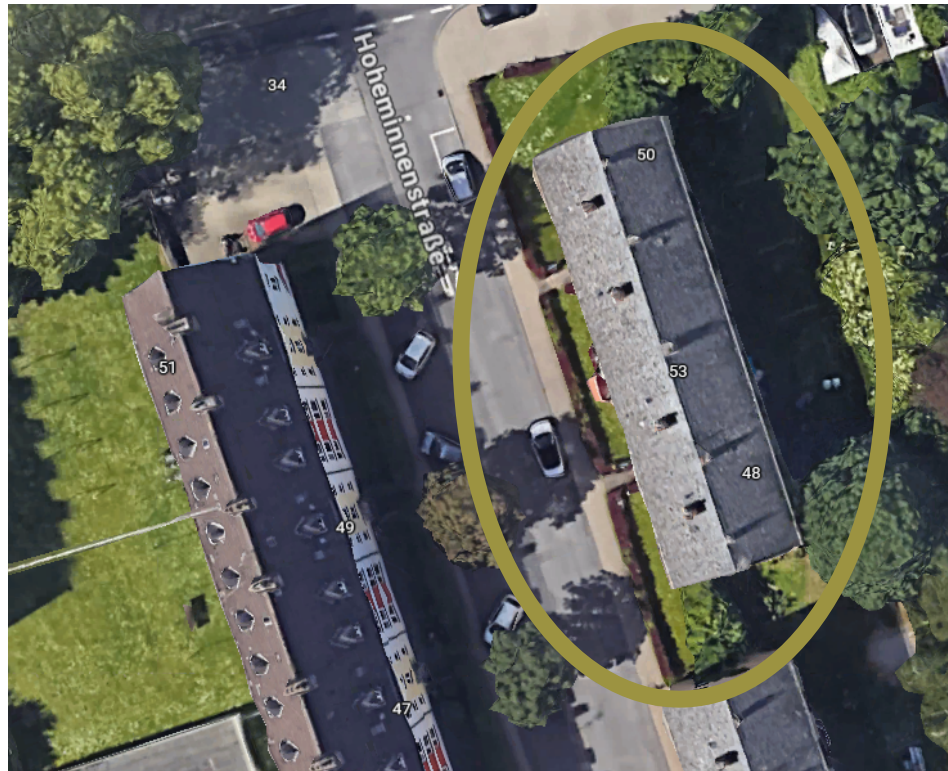

Baugrenze gem B-Plan

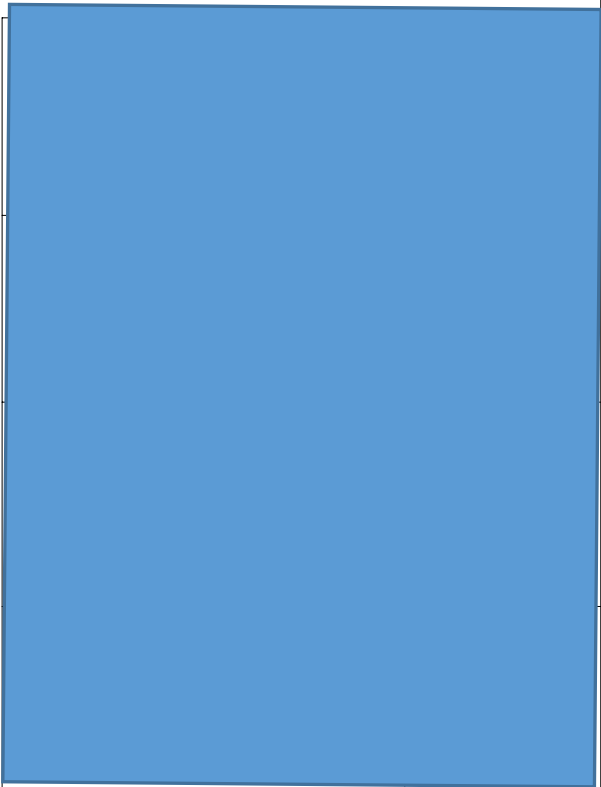 


Energetische Sanierung und Anbau
von Balkonen, Mehrfamilienhaus
Hoheminnenstraße 48-50
56070 Koblenz

Lageplan


PLANNR.

Baugrenzen gem.
B-Plan

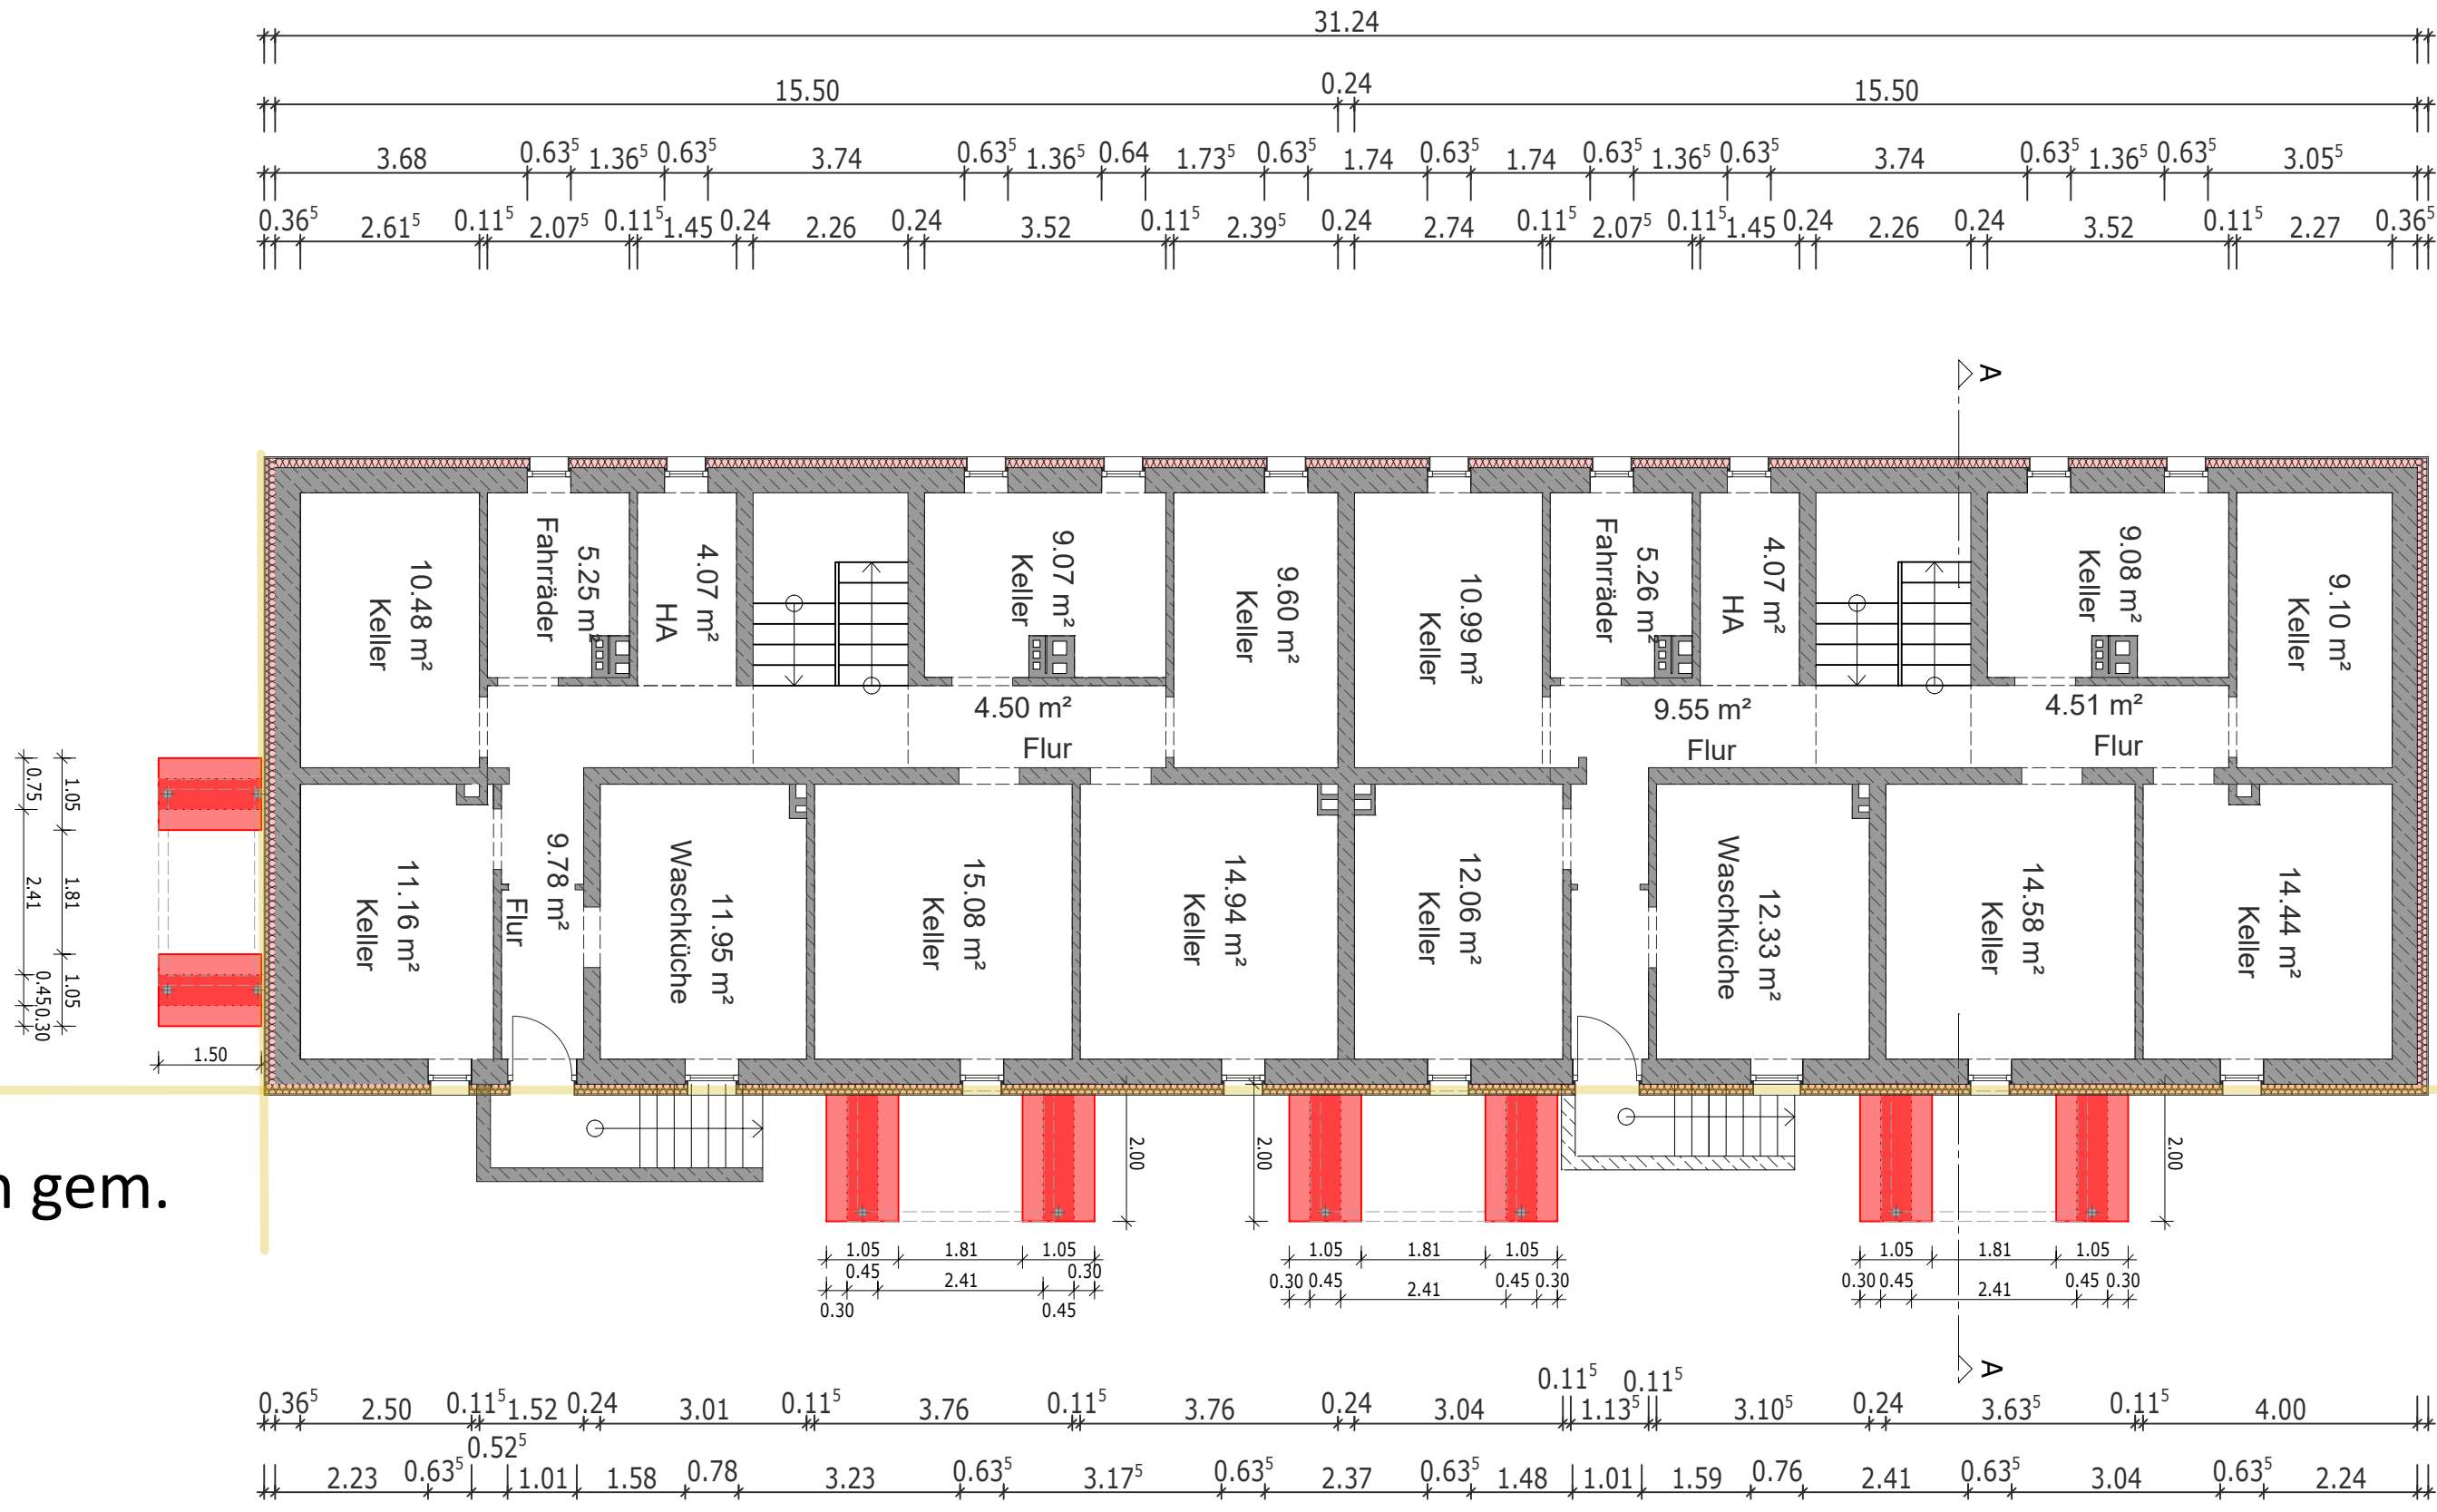


KELLERGEOSCHOSS M 1:100

Baugrenzen gem.
B-Plan

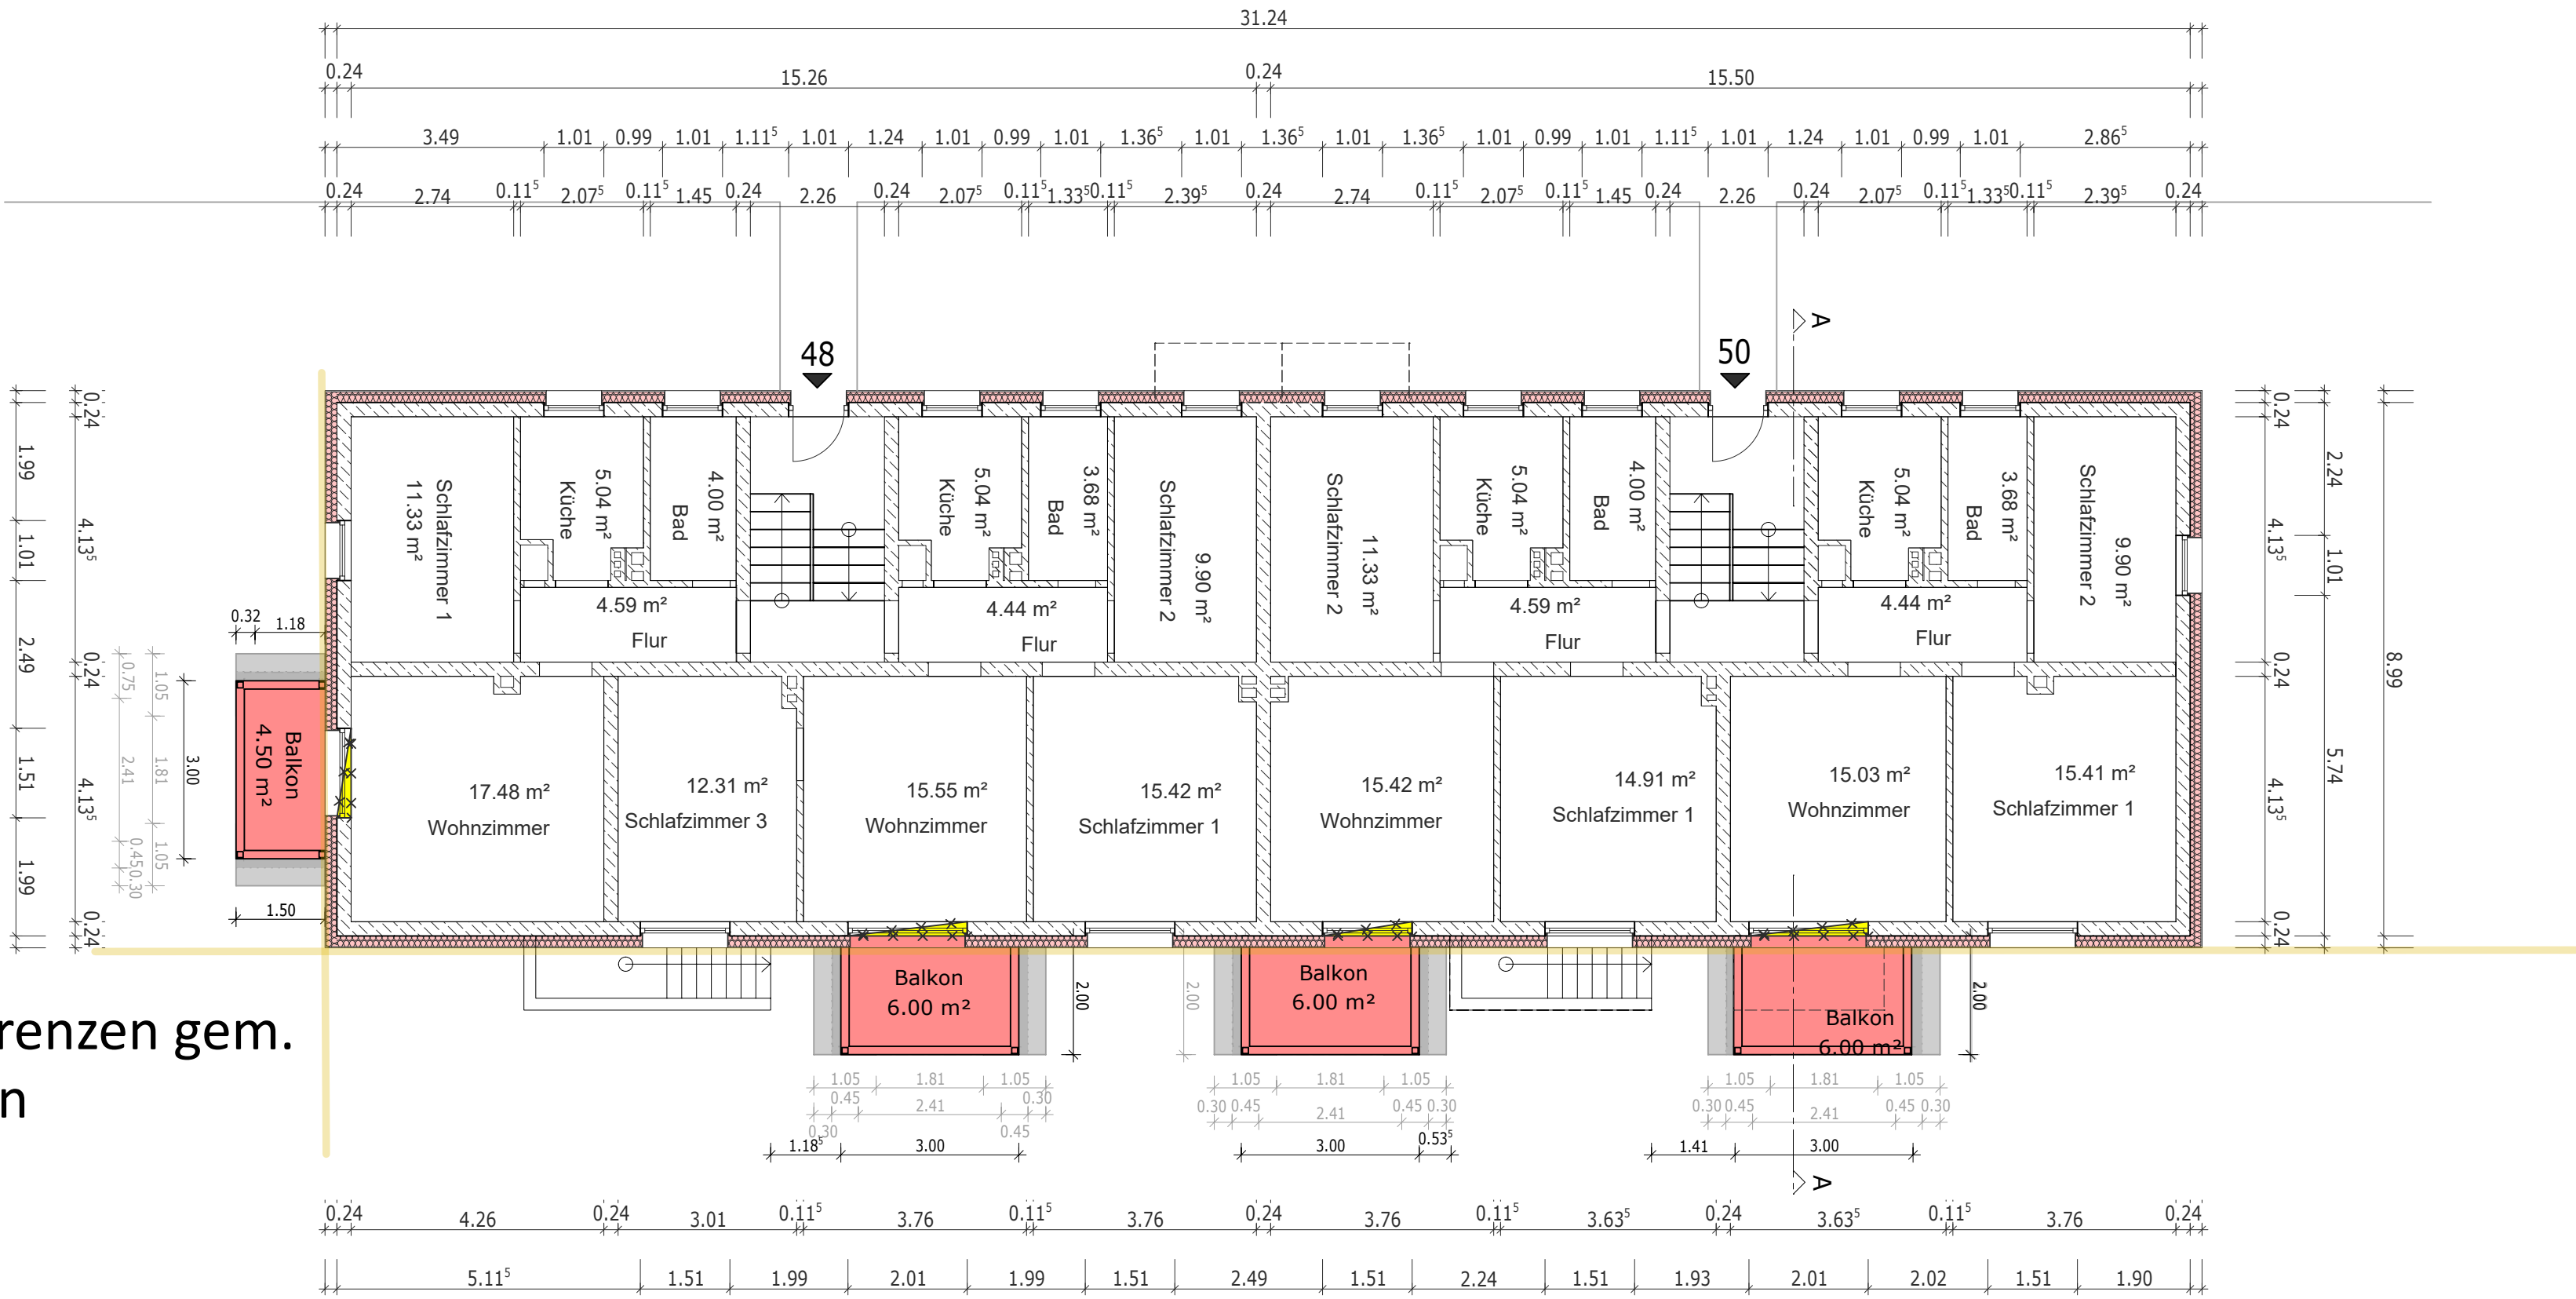

ERDGESCHOSS M 1:100

Baugrenzen gem.
B-Plan

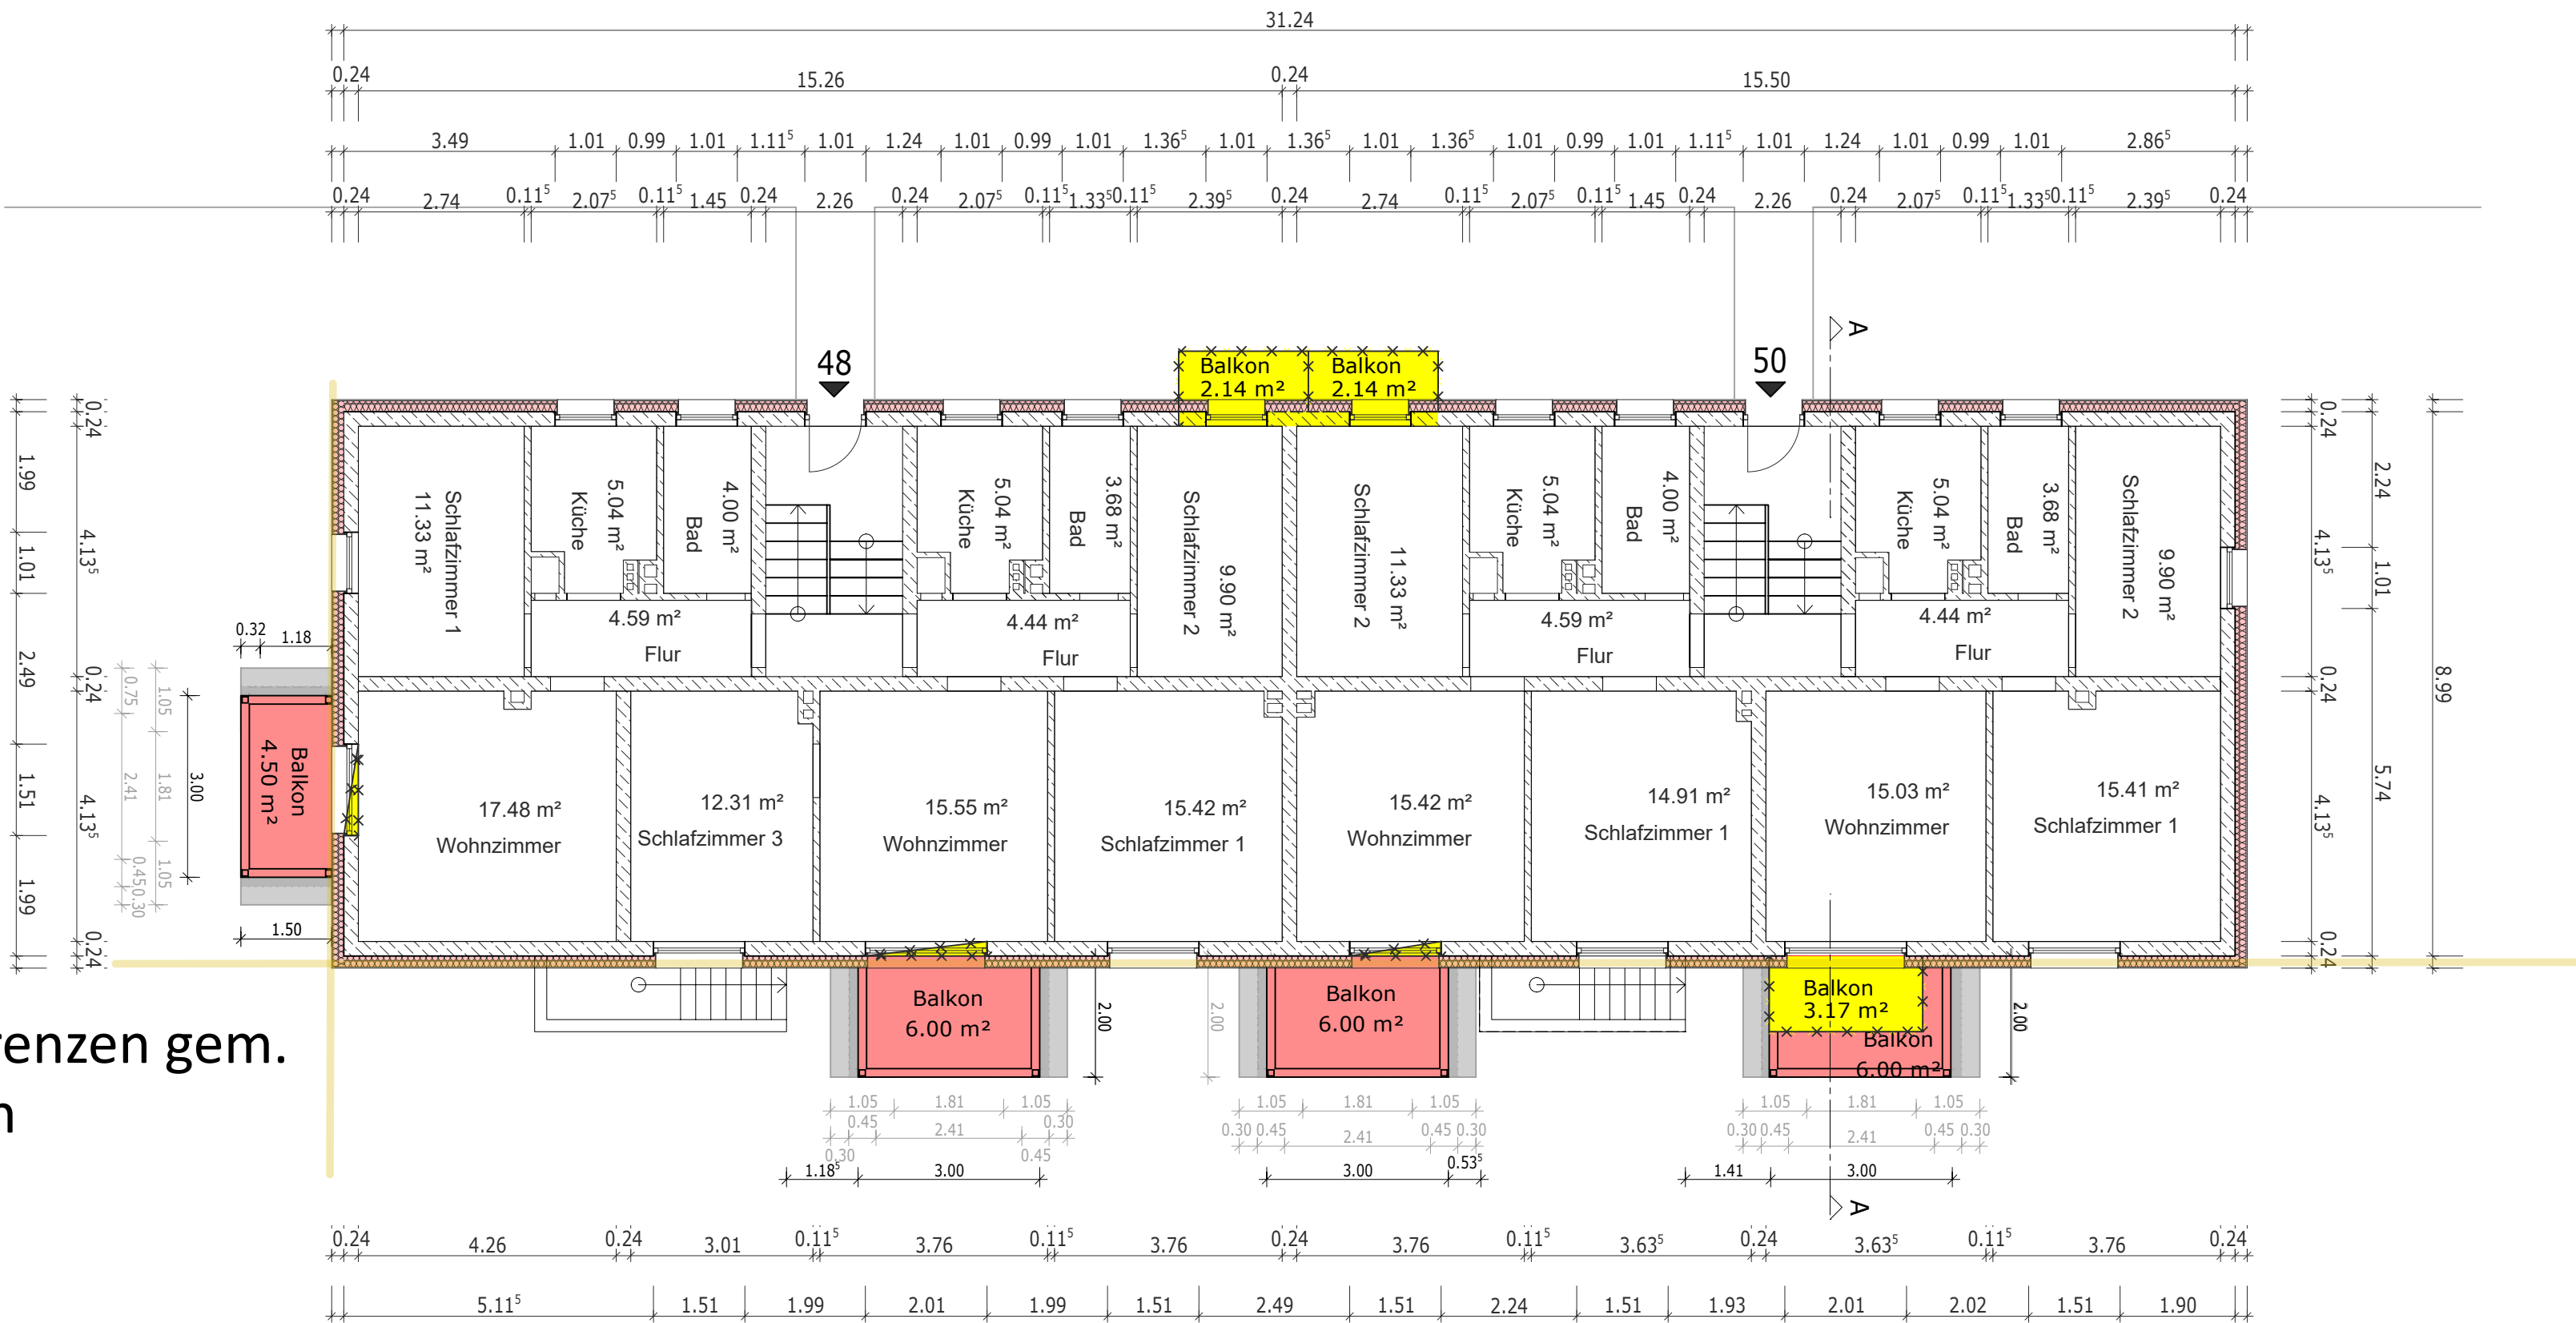

1. - 2. OBERGESCHOSS M 1:100

Schlachthofstraße

Neubau

Abbruch


WDVS

Fundamente


Bestand

Errichtung einer vorgestellten Balkonanlage mit 12 Balkonen nach Rückbau der baulichen Balkone an einem bestehenden Mehrfamilienwohnhaus in der Höhenriedstraße 48-50 inkl. energetischer Sanierung der Gebäudehülle


Grundrisse KG, EG, 1.-2.OG

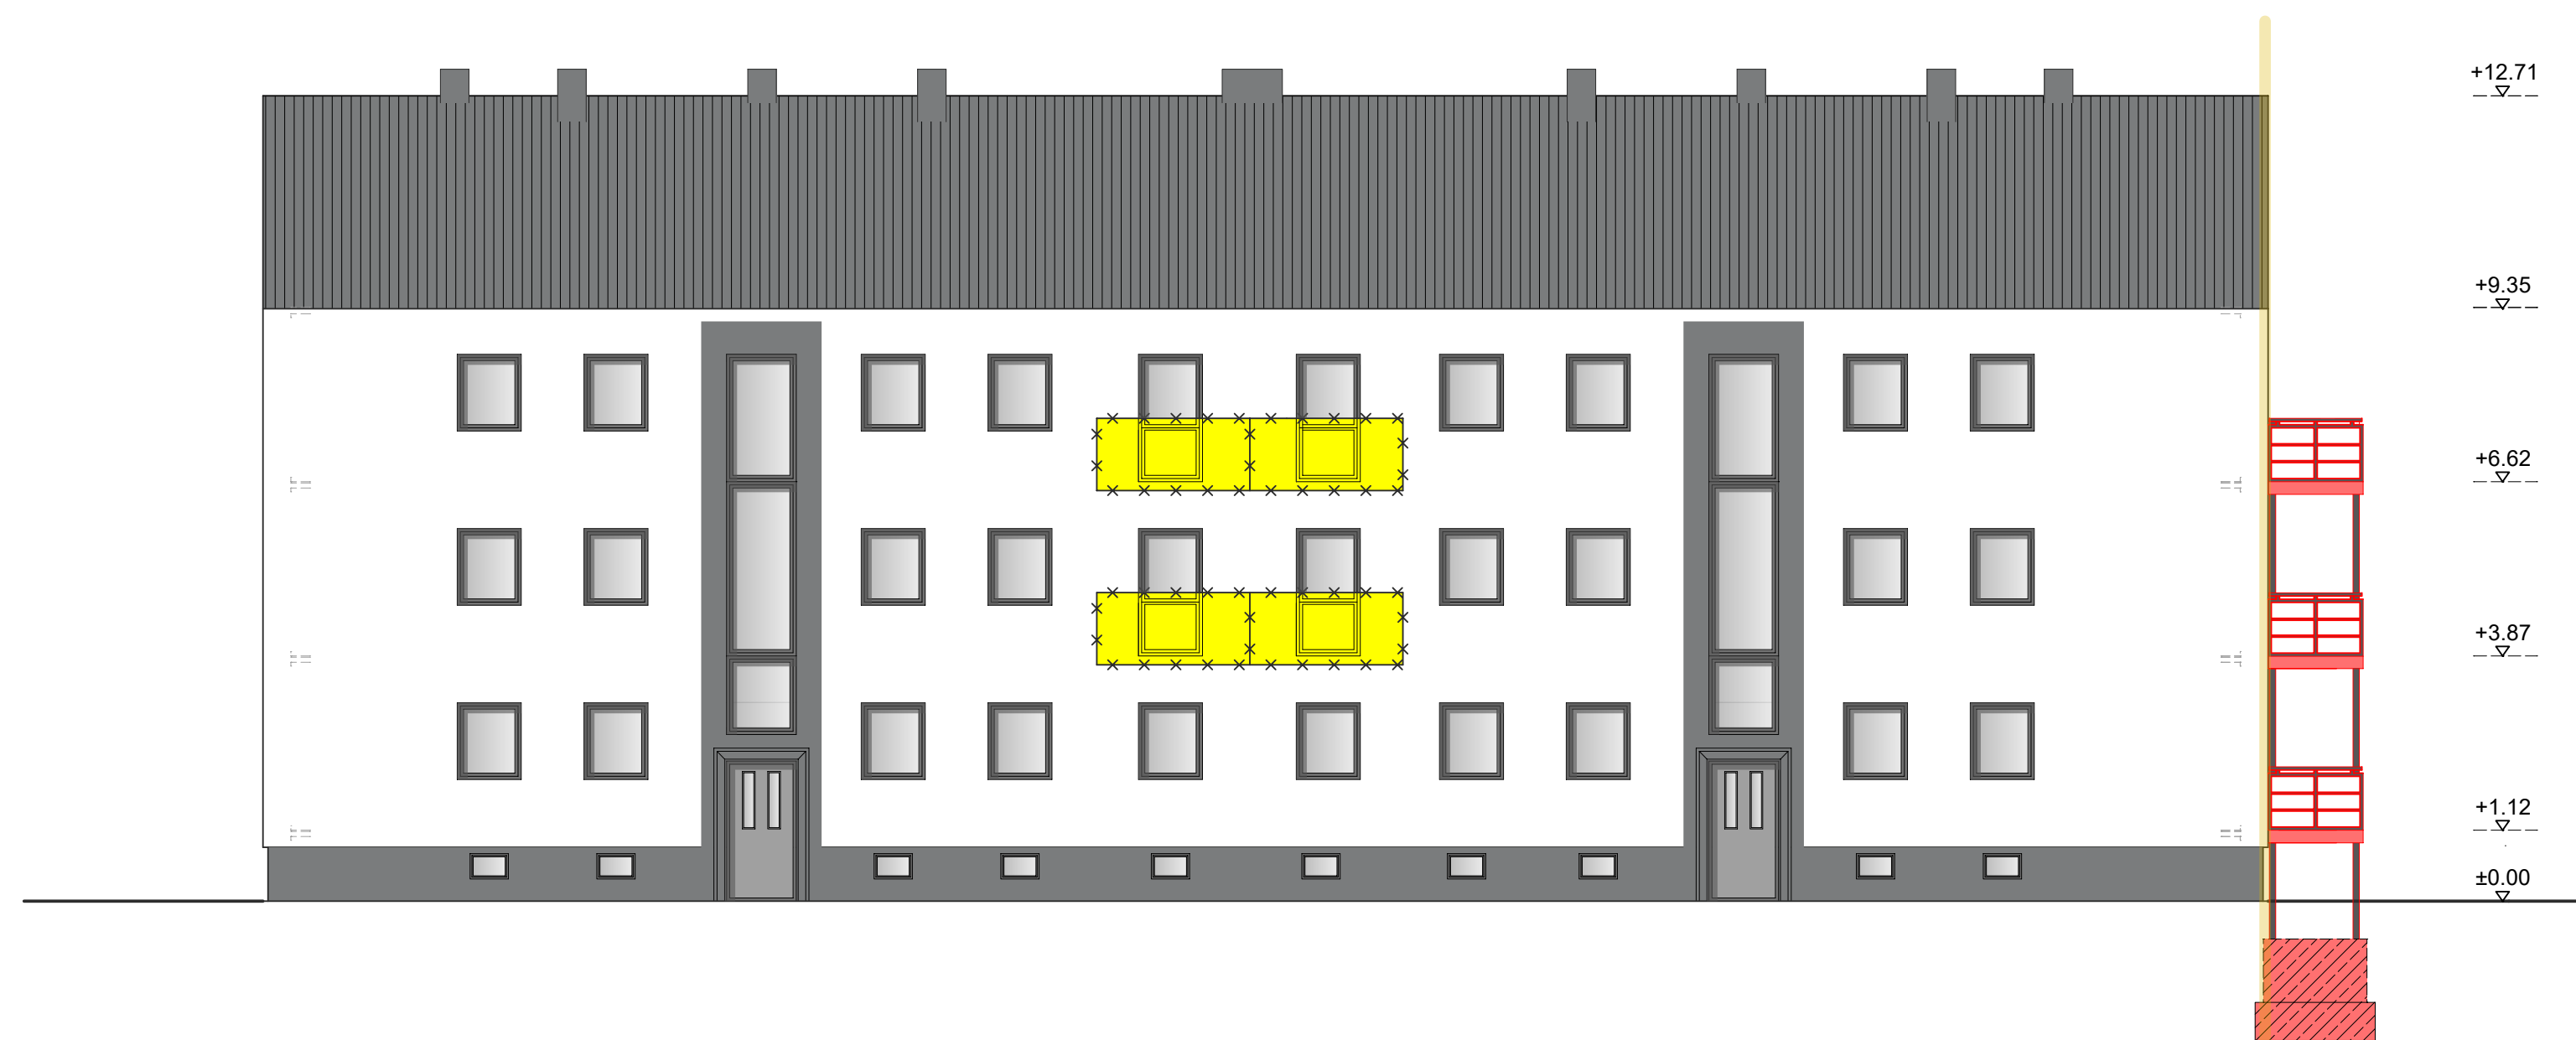

STRAßENANSICHT M 1:100

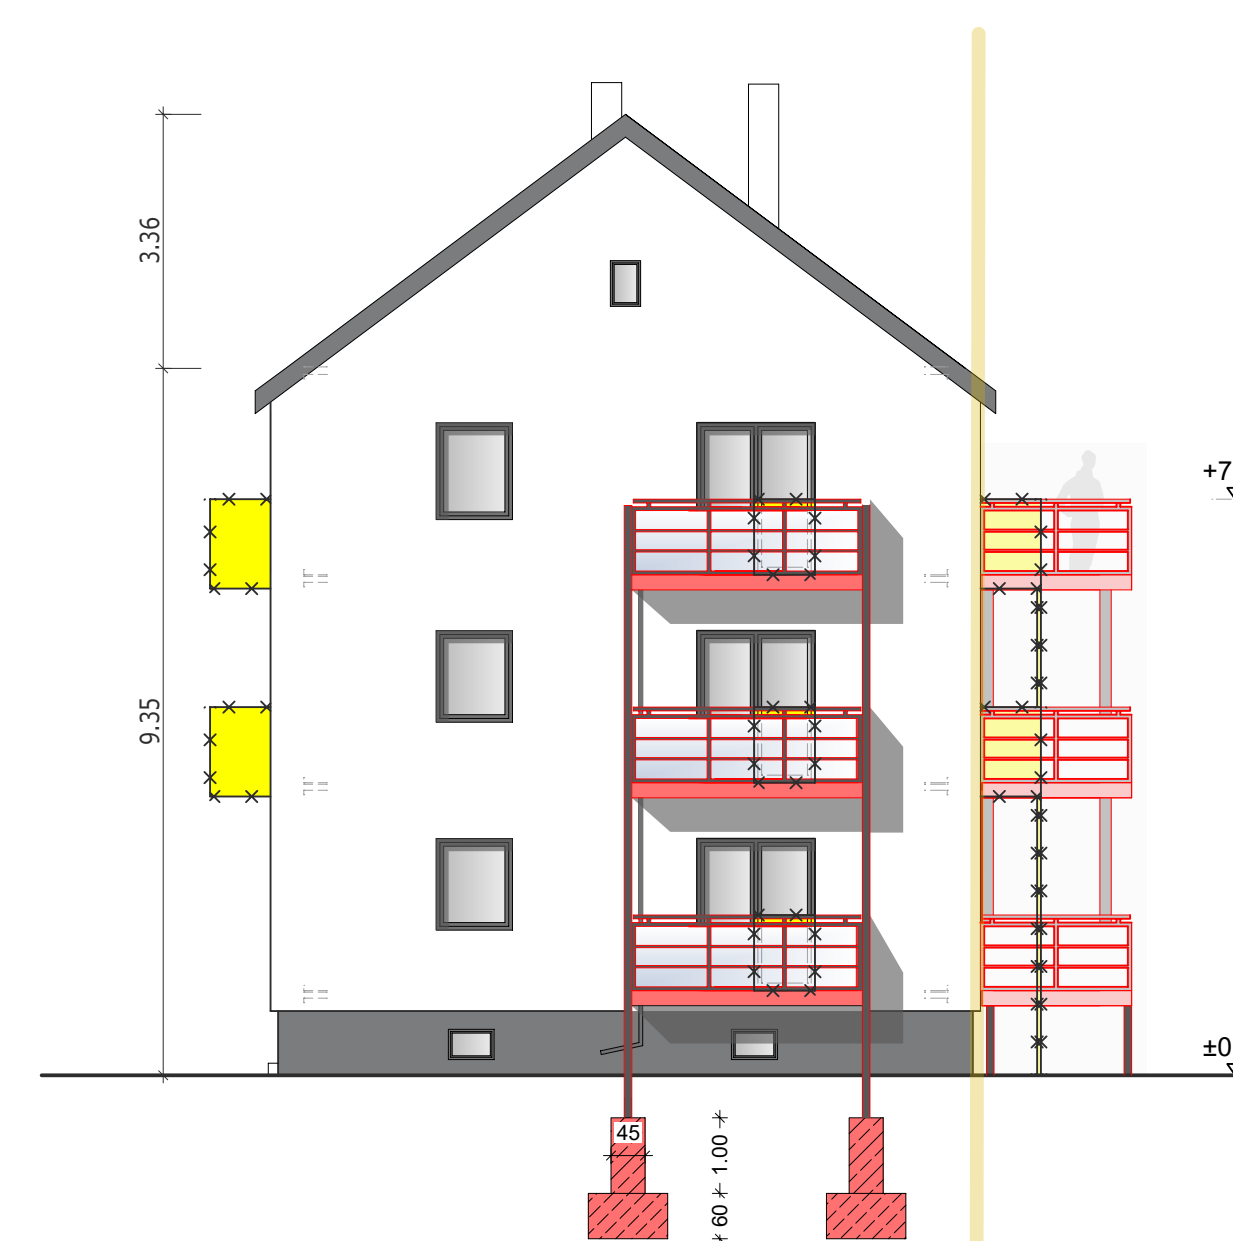


RÜCKANSICHT M 1:100

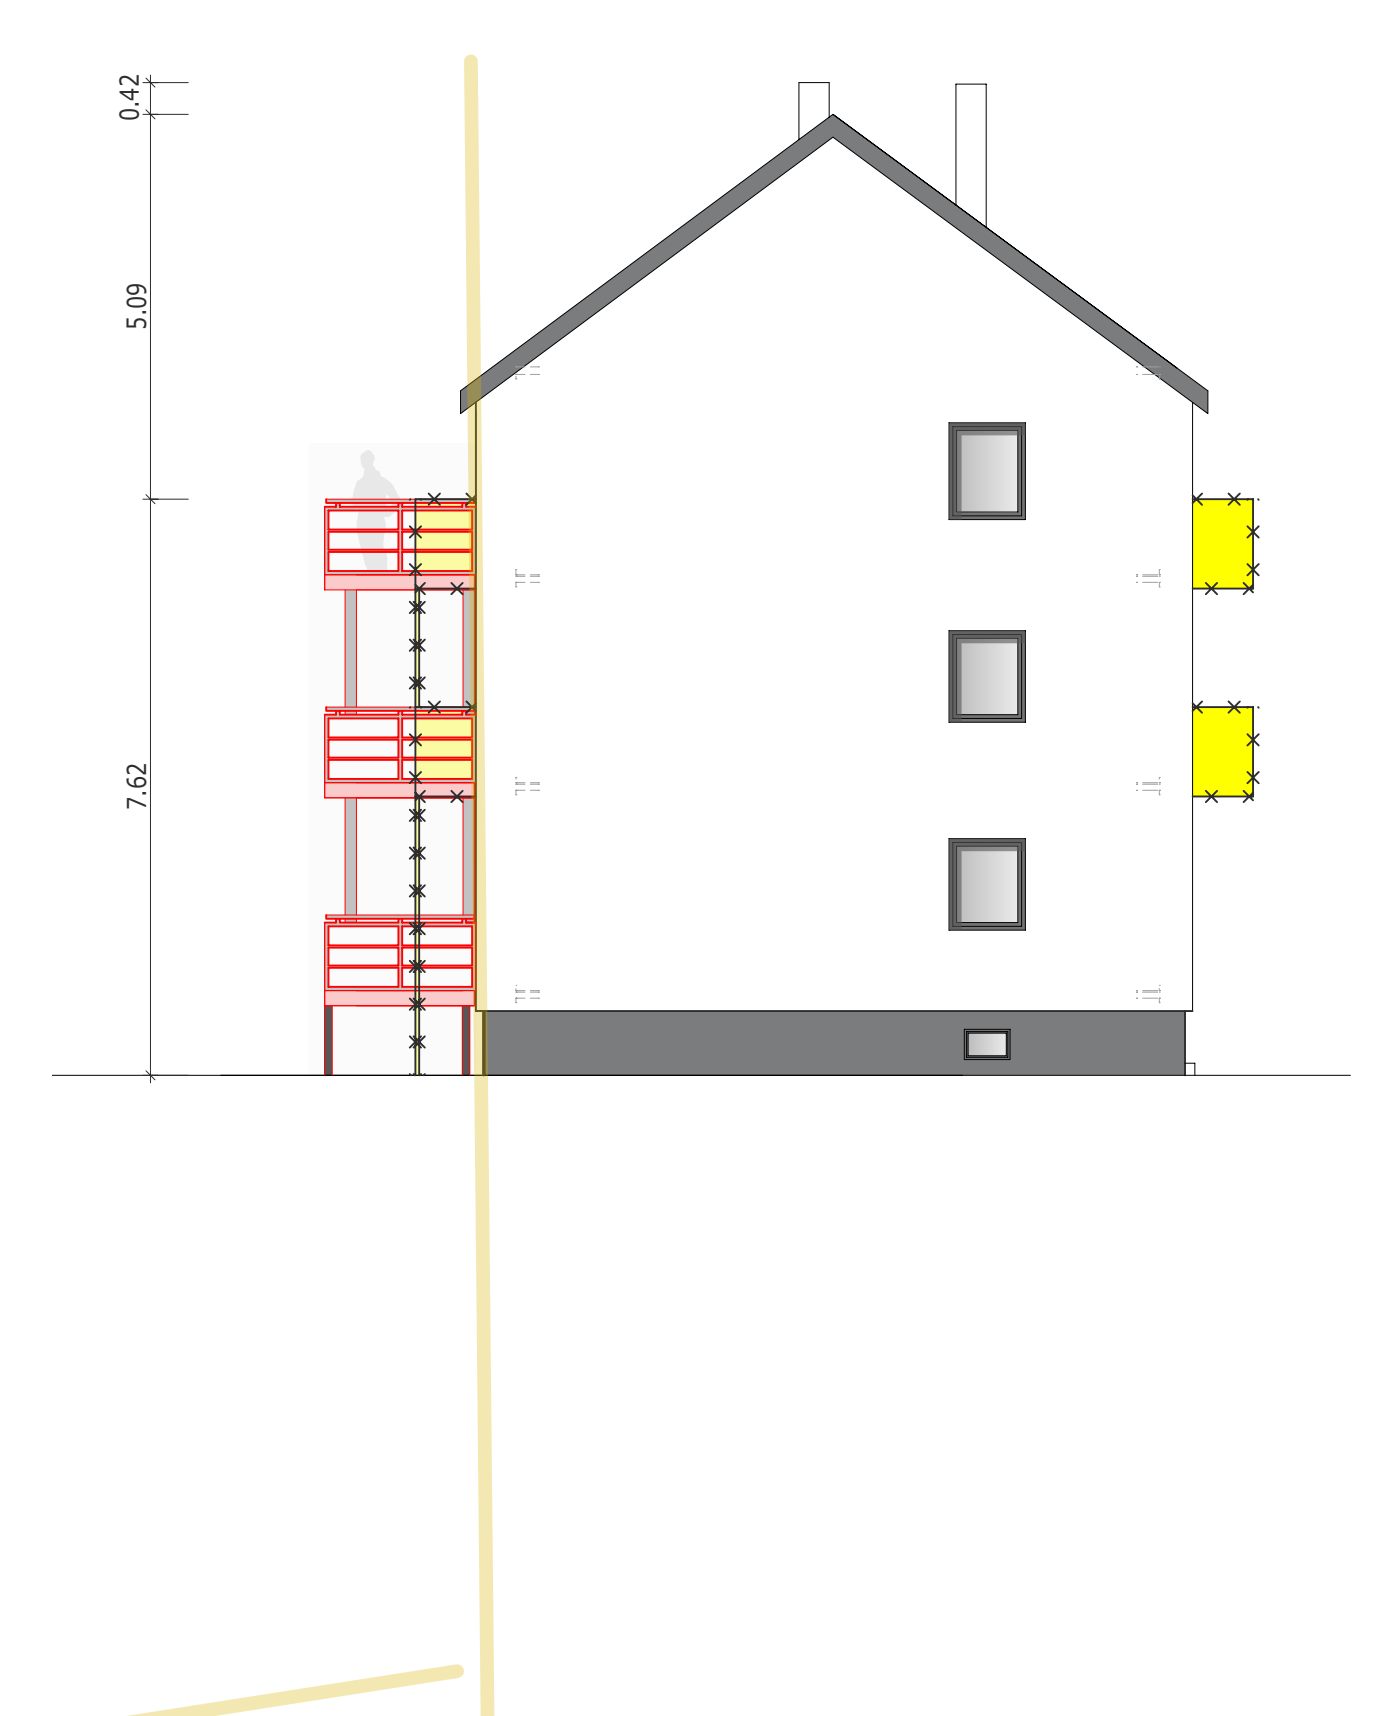



Baugrenzen gem. B-Plan



SEITENSICHTEN M 1:100

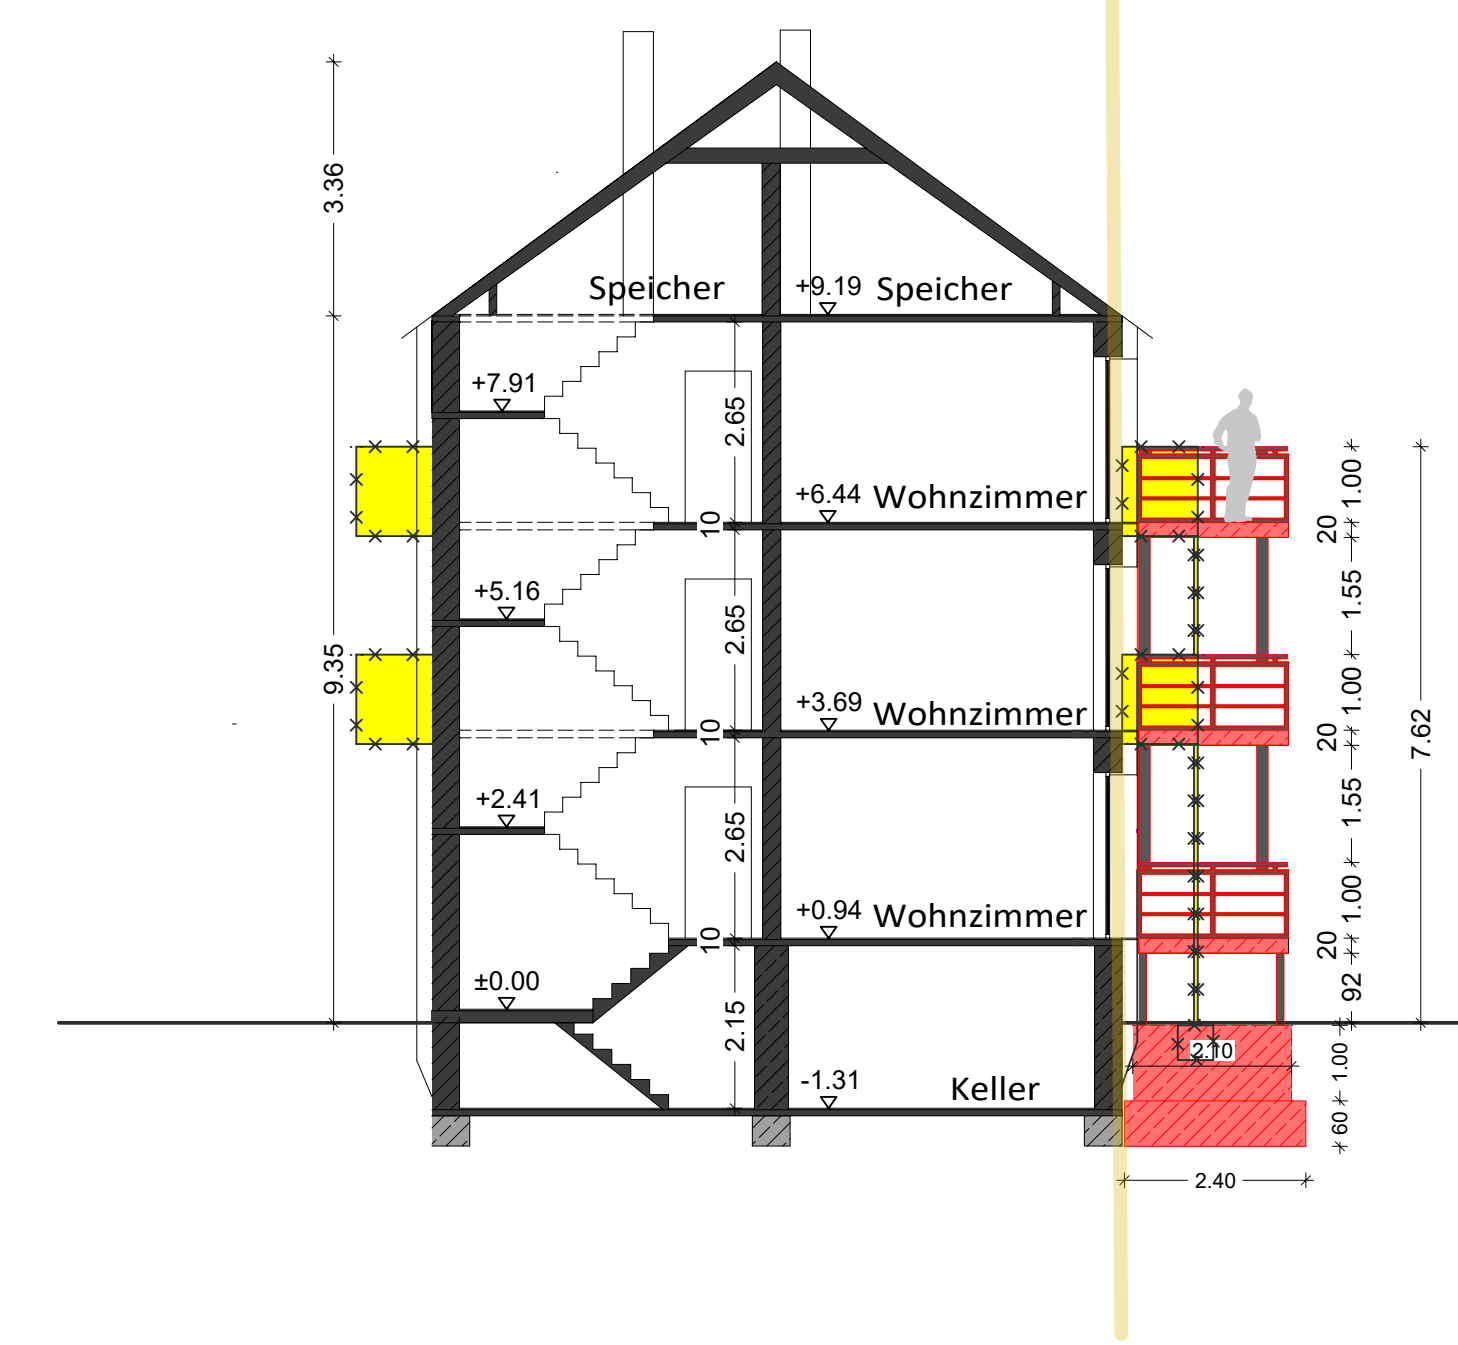

SCHNITT A_A M 1:100

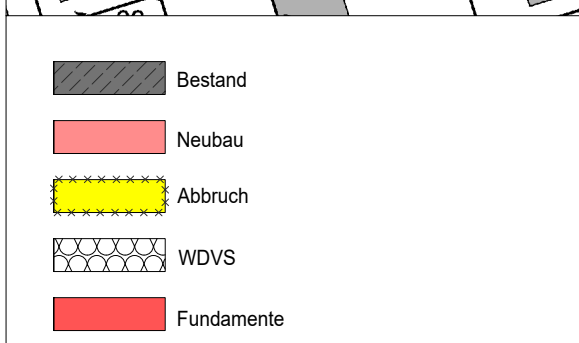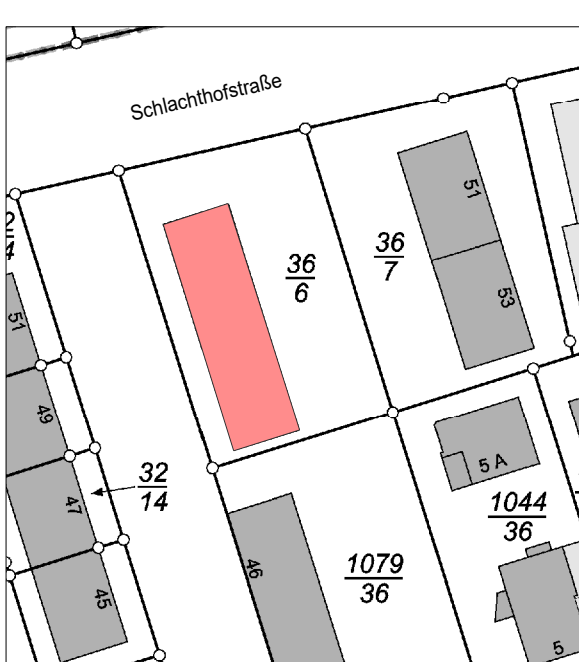

Errichtung einer vorgestellten Balkonanlage mit 12 Balkonen nach Rückbau der bestehenden Balkone an einem bestehenden Mehrfamilienwohnhause in der Hohenheimerstraße 48-50 inkl. energetischer Sanierung der Gebäudehülle

Ansichten, Schnitt A_A