




61 / Amt für S. und Bau	
Eingang 07. Aug. 2024	
61.1	61.2
61.1	61.2

Hergestellt am 12.03.2024

Flurstück:	621/36	Gemeinde:	Koblenz
Flur:	8	Landkreis:	Stadt Koblenz
Gemarkung:	Koblenz		

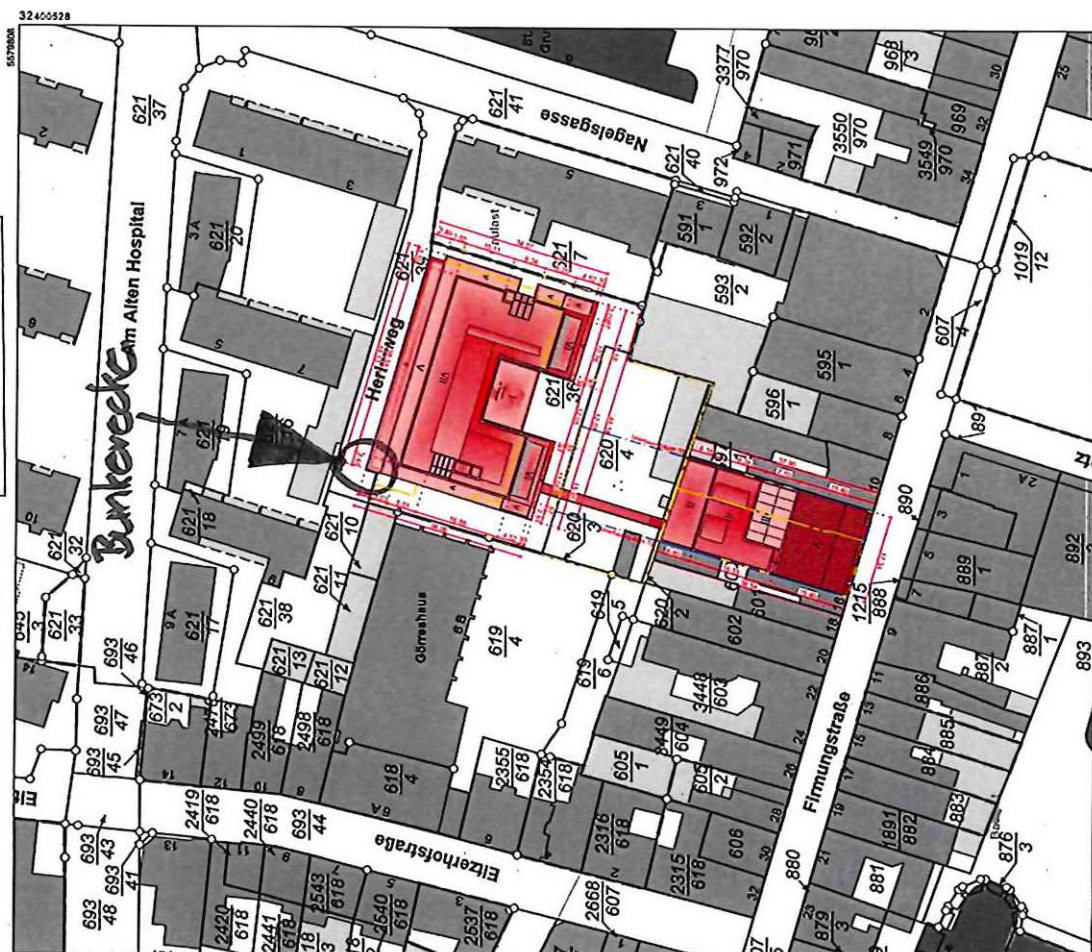


32400348

Vervielfältigungen für eigene Zwecke sind zugelassen. Eine unmittelbare oder mittelbare Vermessung, Umwandlung oder Veröffentlichung der Geobasisinformationen bedarf der Zustimmung der zuständigen Vermessungs- und Katasterbehörde (§12 Landesgesetz über das amtliche Vermessungswesen).
Hergestellt durch das Vermessungs- und Katasteramt Orléans-Hunau.

Maststab: 1:1000

0 10 20 30 Meter

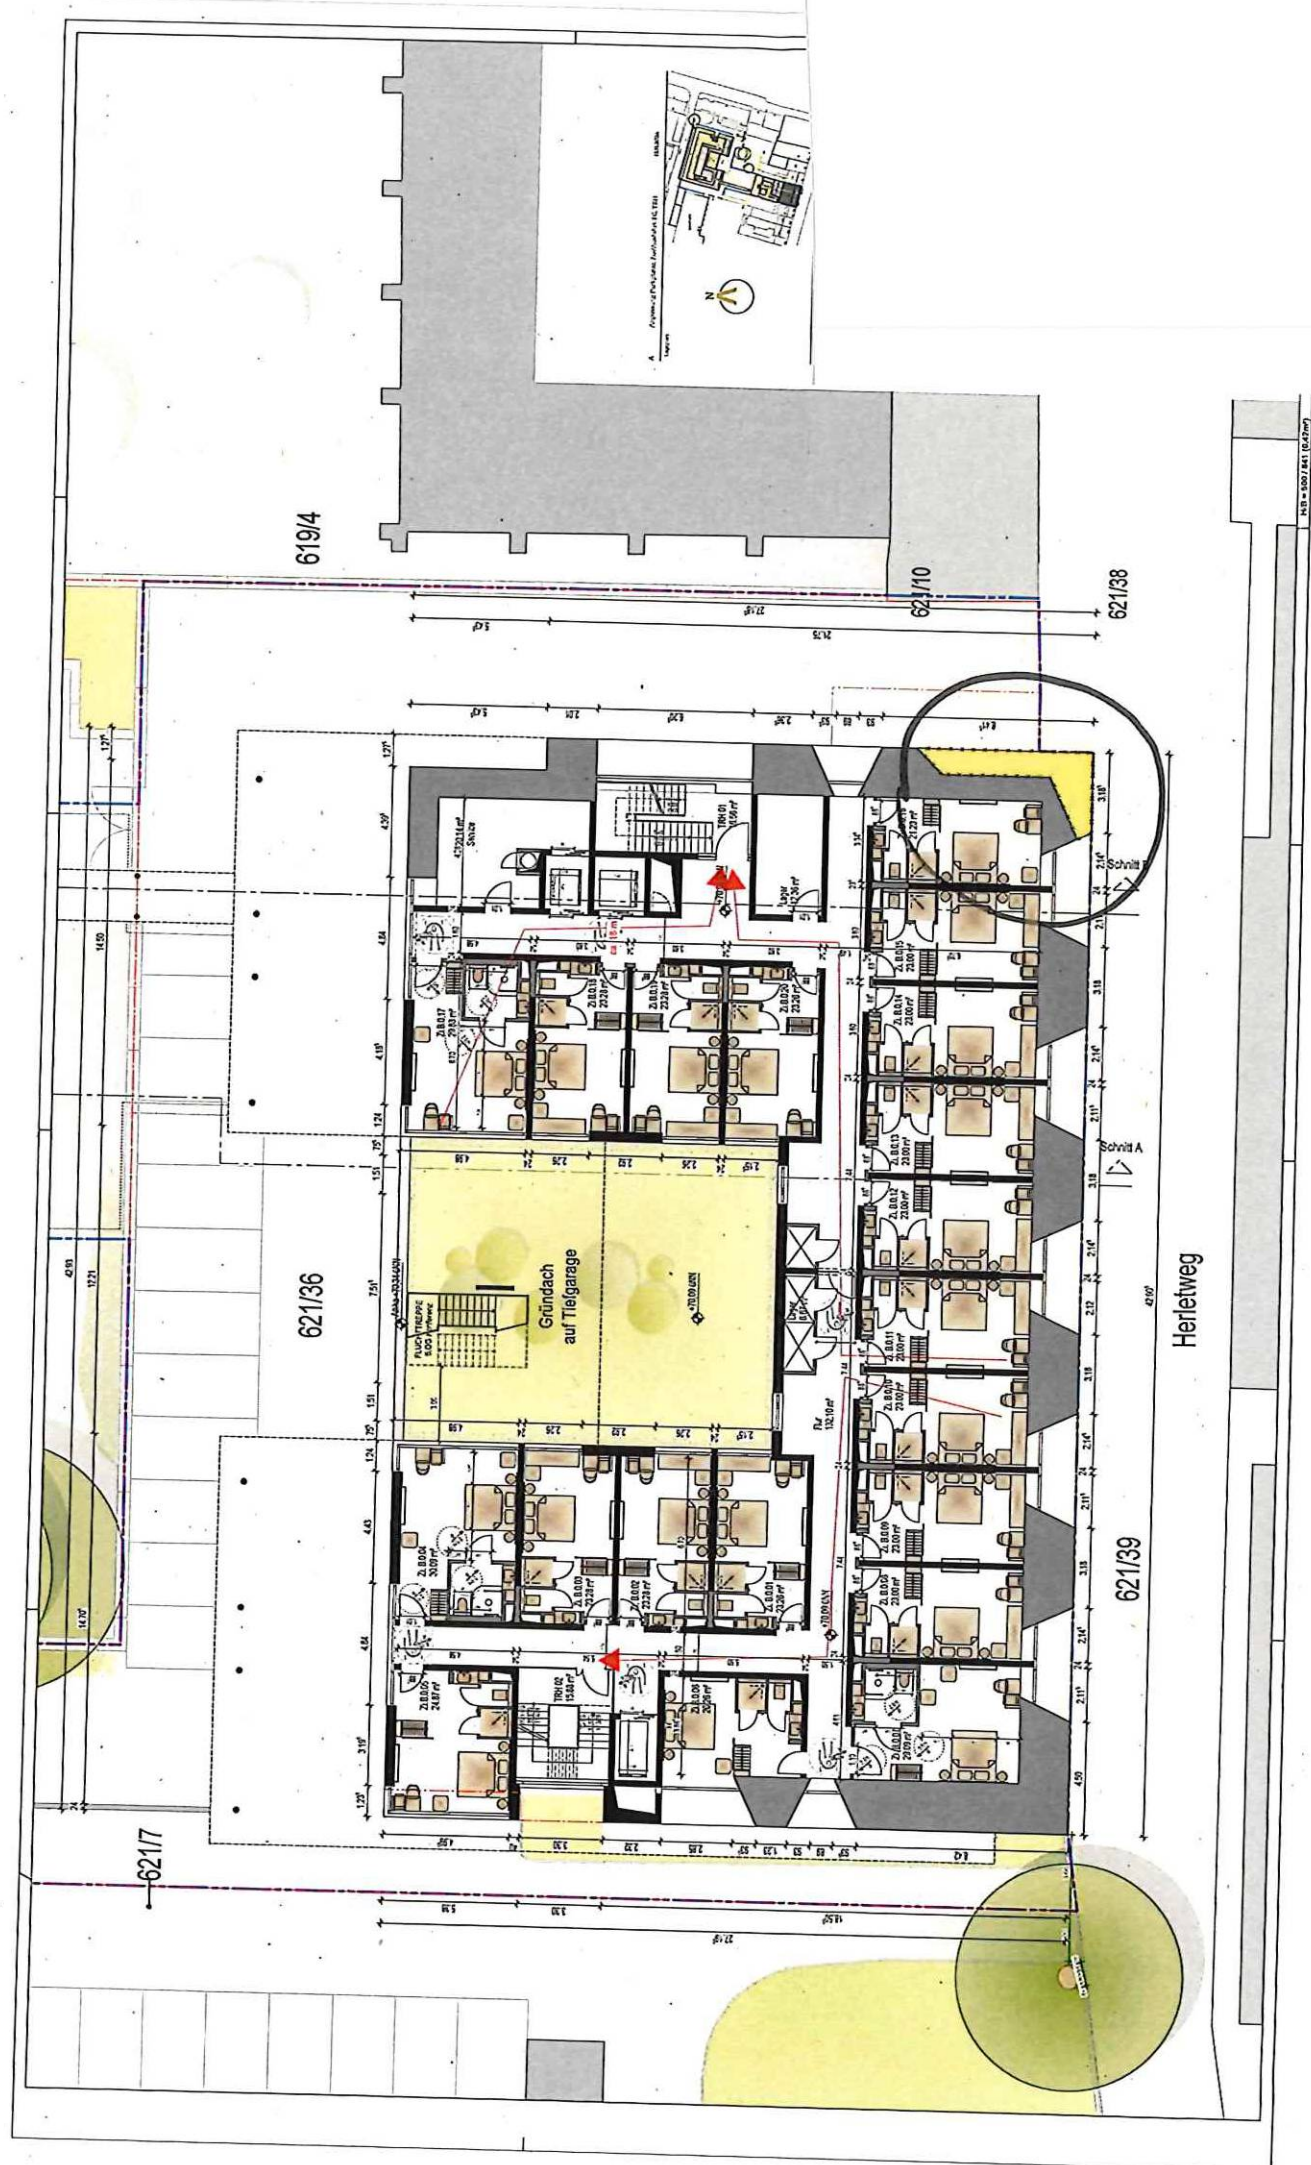

619/4

621/10

621/38

621/36

621/39

621/7

Herietweg

1:100 = 1:500 / 1:100 (0.2m)

