

Auszug aus den Geobasisinformationen

Liegenschaftskarte



Rheinland-Pfalz

VERMESSUNGS- UND
KATASTERAMT
OSTEILFEL-HUNSÜCK

Hergestellt am 19.05.2025

Flurstück: 1121
Flur: 2
Gemarkung: Lay


Gemeinde: Koblenz
Landkreis: Stadt Koblenz

61 / Amt für Stadtentwicklung
und Bauordnung

Eingang 29. Mai 2025

61.1 61.2 61.3 61 S

Am Wasserturm 5a
56727 Mayen

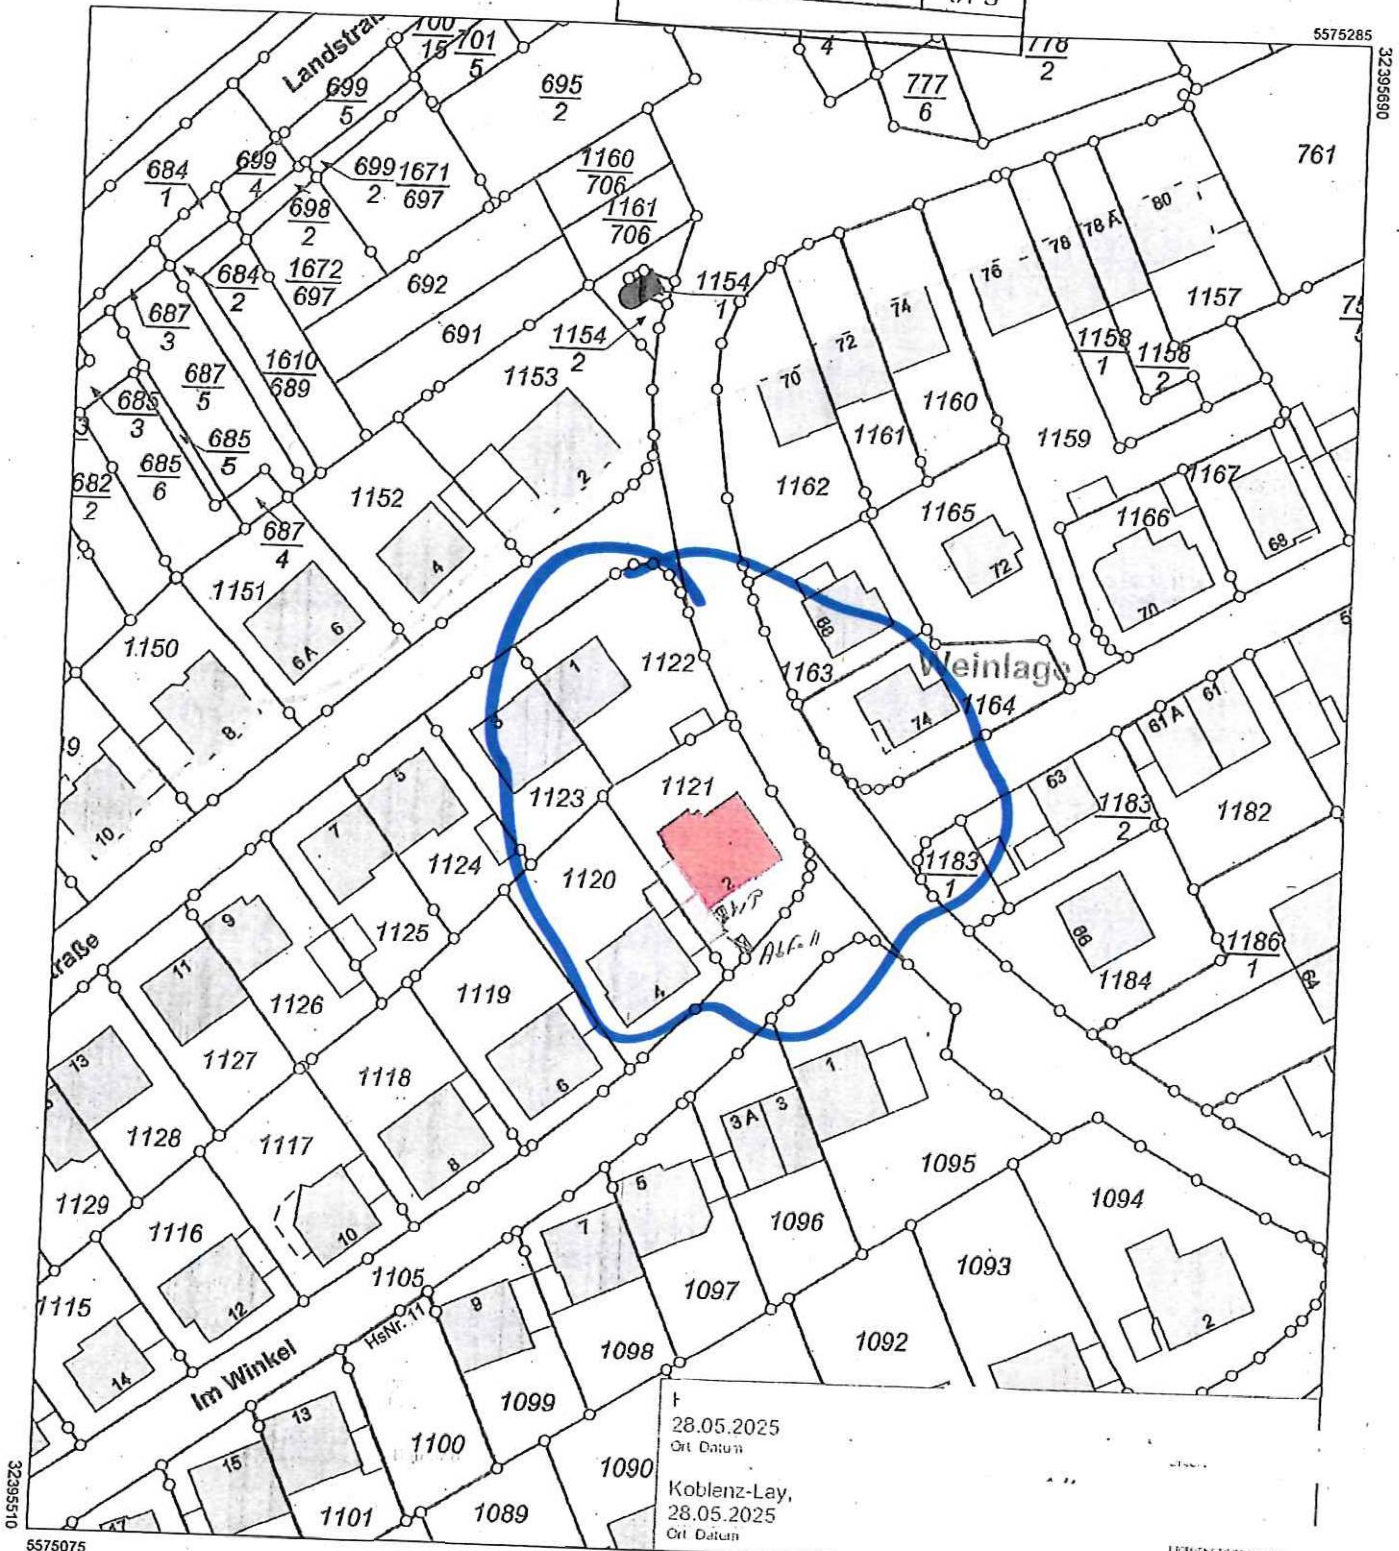

28.05.2025
Ort Datum


Koblenz-Lay,
28.05.2025
Ort Datum

Maßstab 1 : 1 000

0 10 20 30 Meter

Vervielfältigungen für eigene Zwecke sind zugelassen. Eine unmittelbare oder mittelbare Vermarktung, Umwandlung oder Veröffentlichung der Geobasisinformationen bedarf der Zustimmung der zuständigen Vermessungs- und Katasterbehörde (§12 Landesgesetz über das amtliche Vermessungswesen).
Hergestellt durch Öffentlich best. Vermessungsingenieur Dipl.-Ing. Kevin Roth.
Befugnis eingeräumt am 24.06.2021 durch Landesamt für Vermessung und Geobasisinformation Rheinland-Pfalz.

BA 07

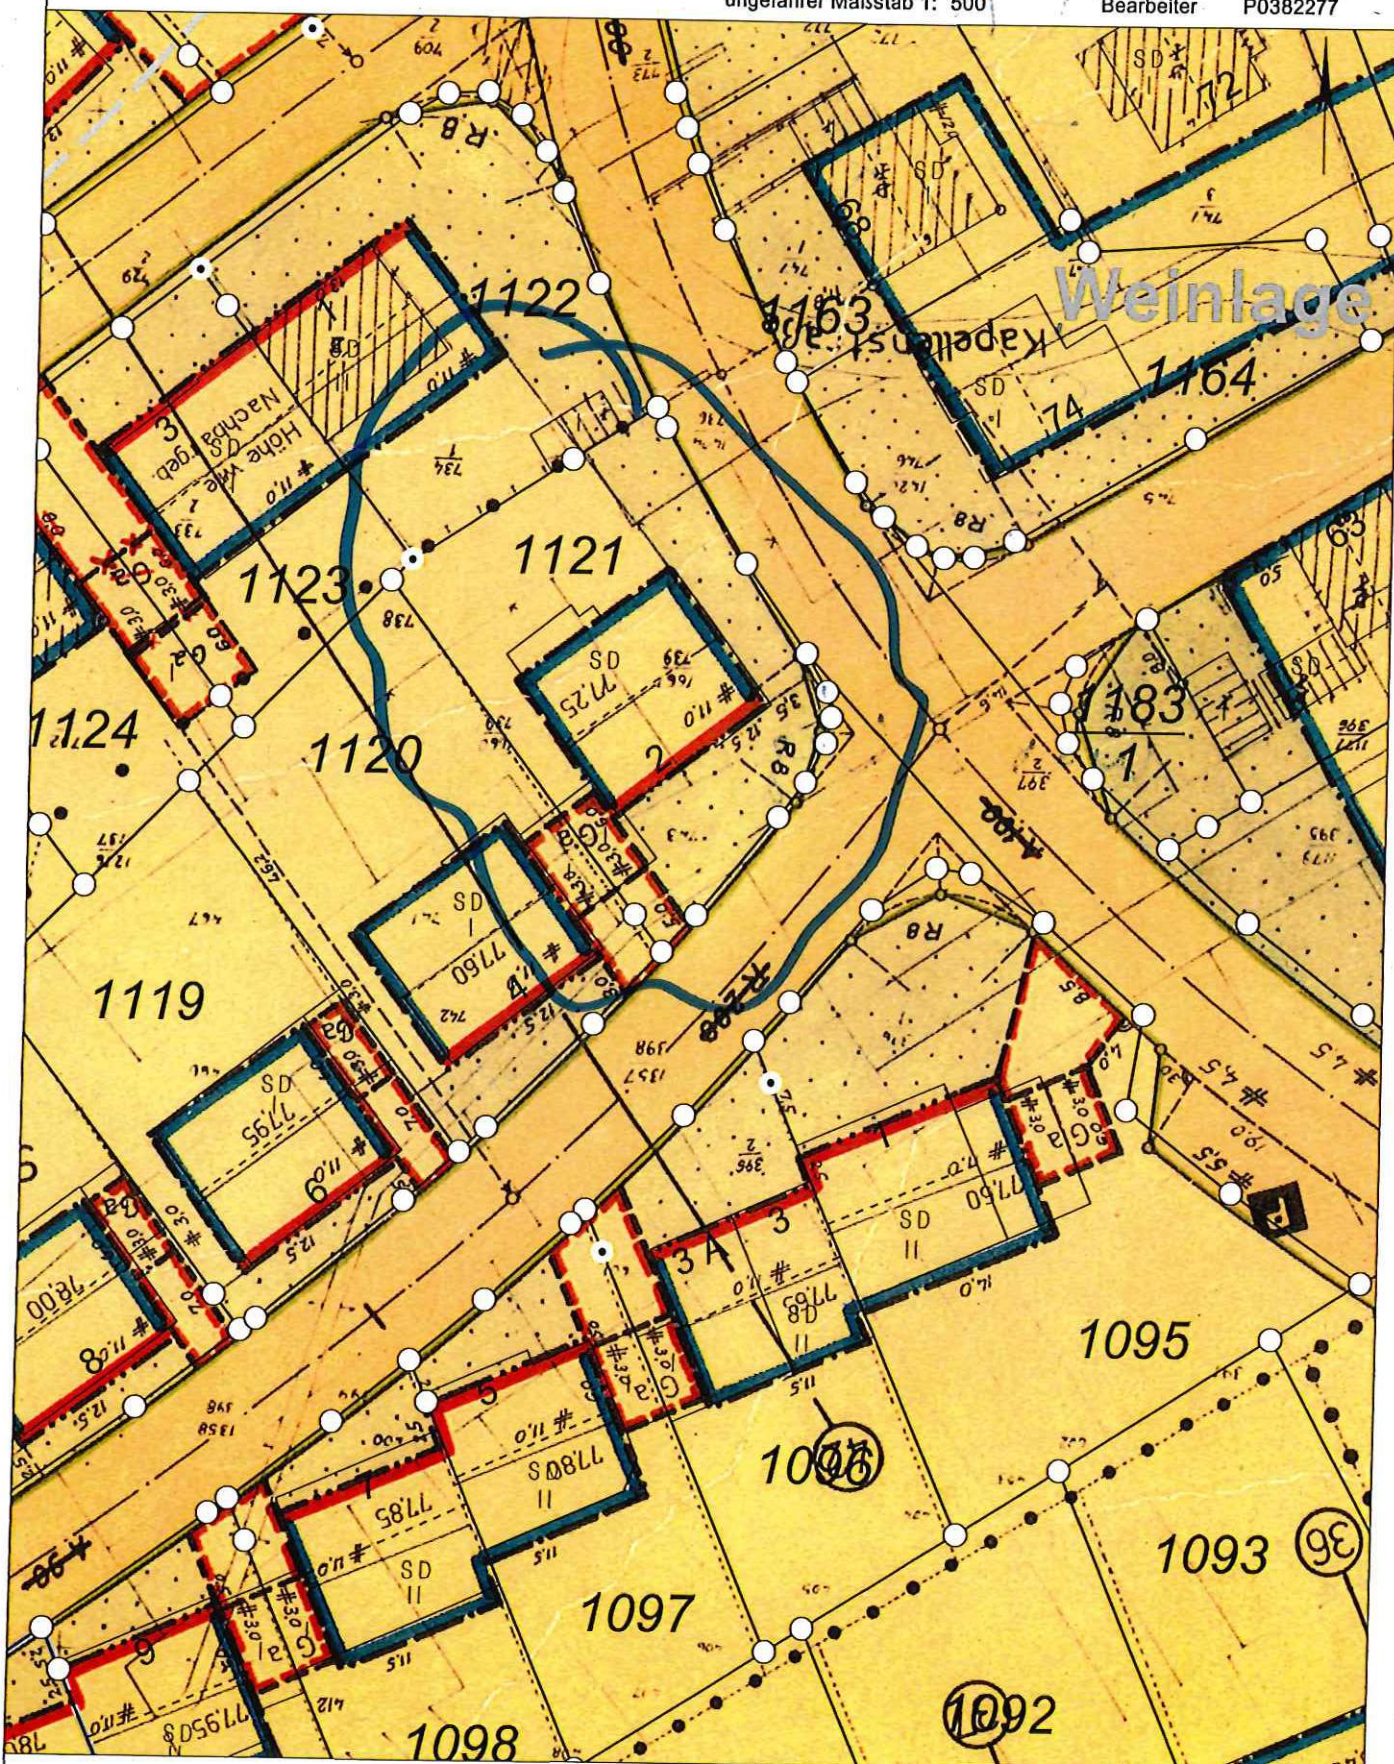


0 5 10 15
Meter

Im Winkel

Legiastraße

Grundstück
A: 535,05 m²

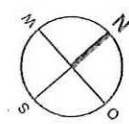



Projekt:
Löffler

- Bestand
 - Abbruch
 - Neubau
- Bauherr:
- Im
 - 56C
 - Hill
 - 03
 - 03 Datum
 - Kobk

31 / Amt für Stadtentwicklung und Bauordnung			
Eingang 21. März 2025			
G1.1	G1.2	G1.3	G1.4

1122


1121

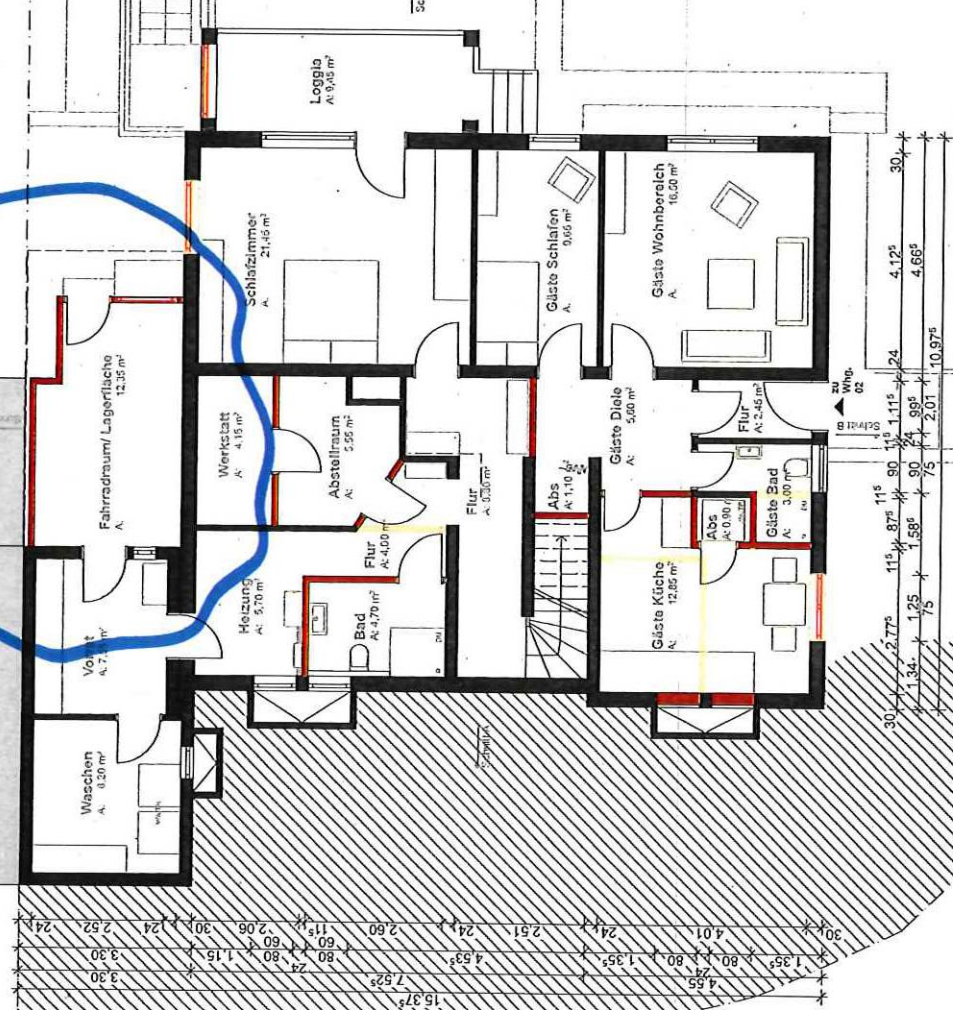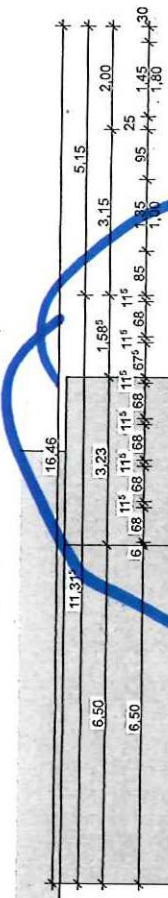

Freistellungsantrag
M 1:100
Datum: 02.03.2025
gez. Max Heim
B.Sc. Architektur

GRUNDRISS SOUTERRAINGESCHOSS


BA 01

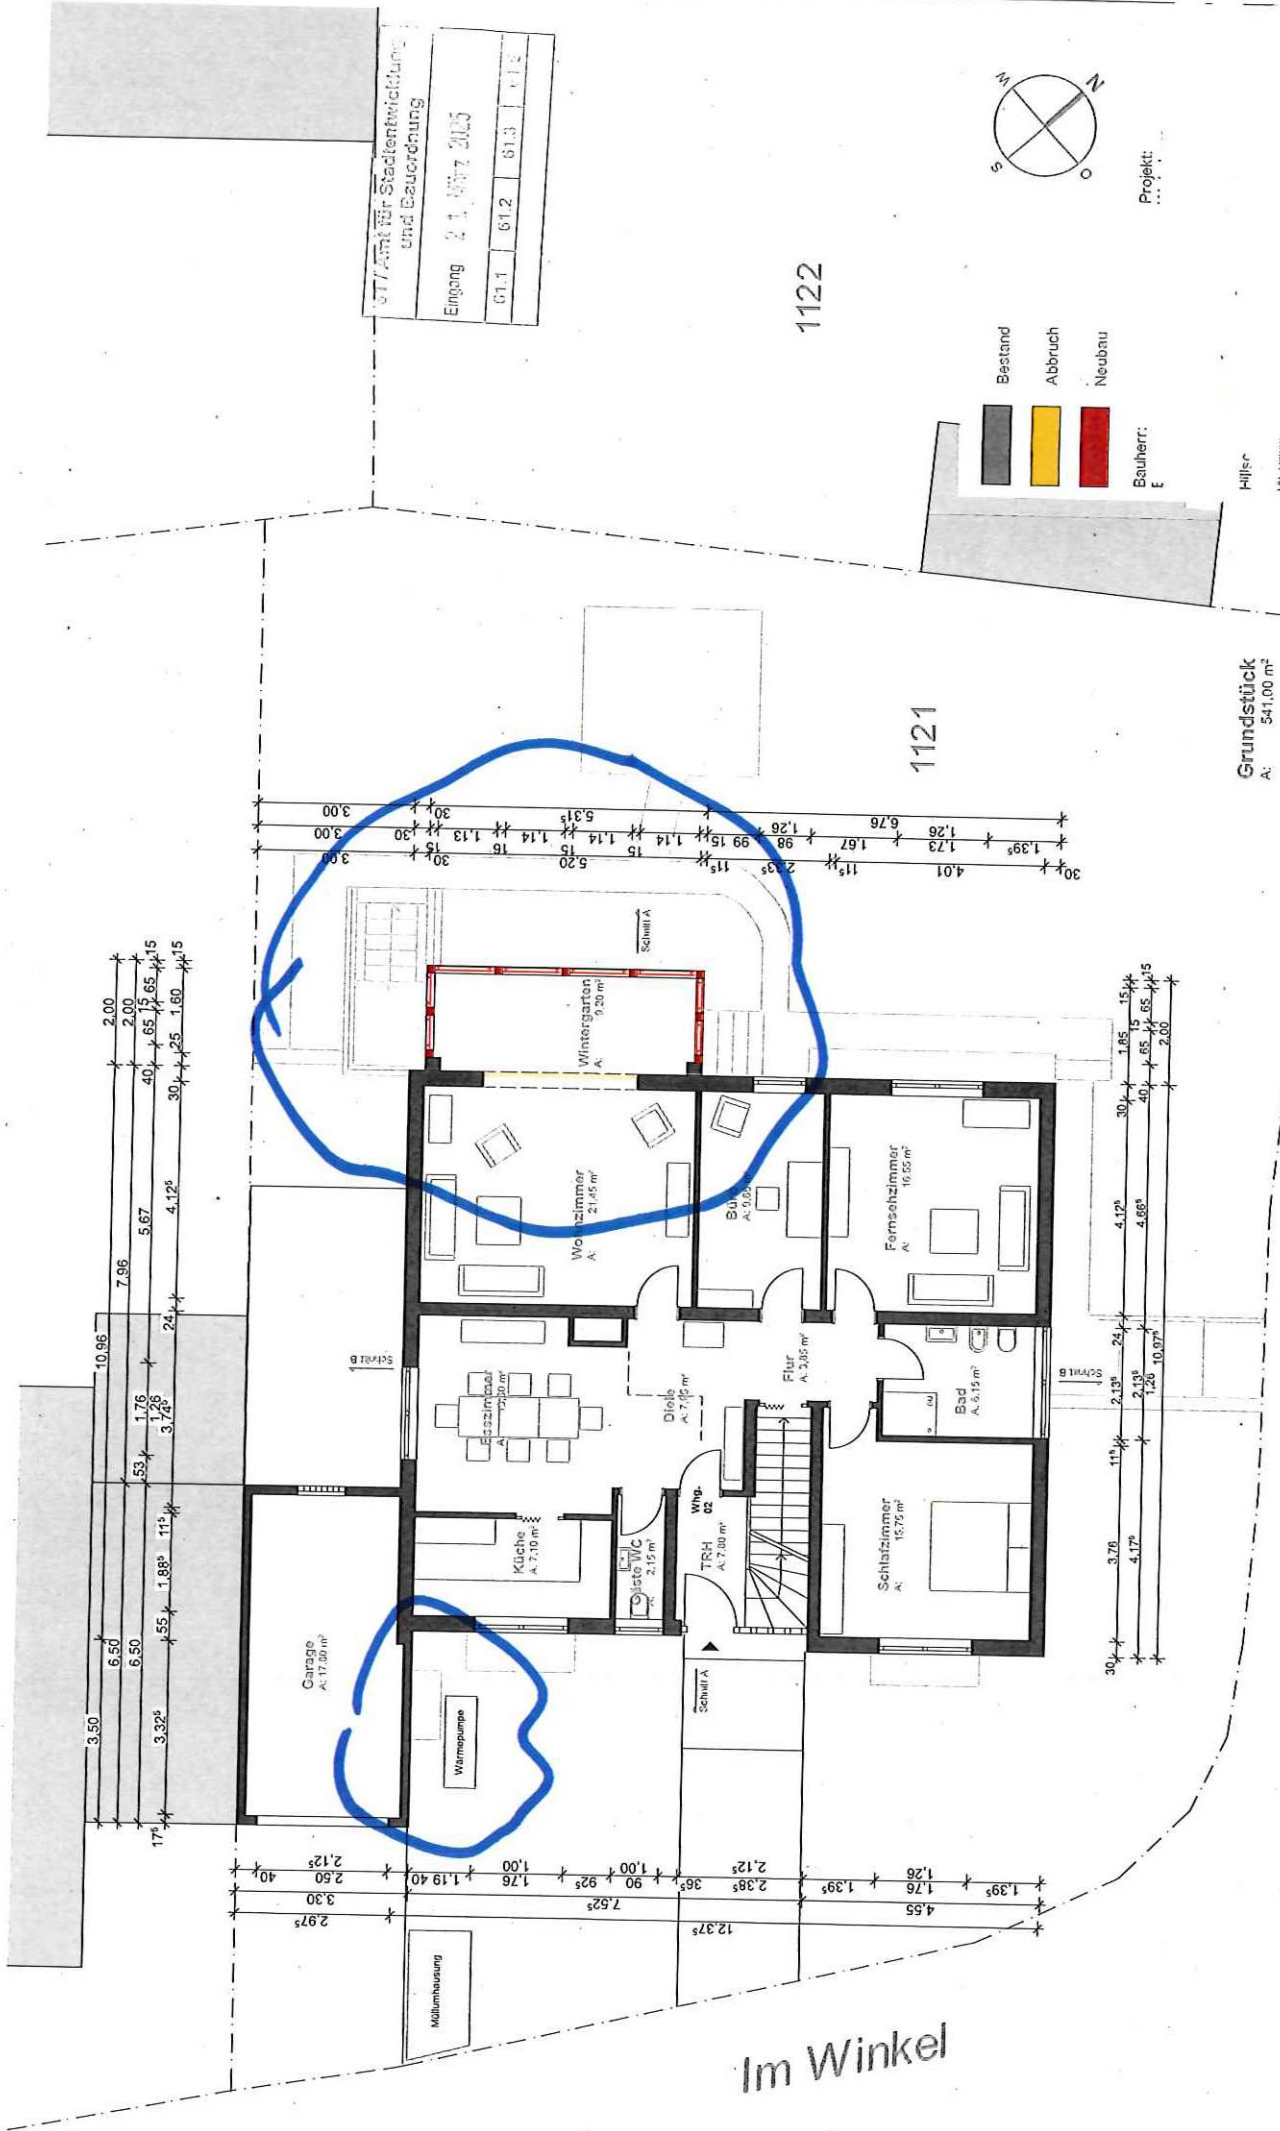

GT/Am für Stadterweiterung
und Baurechtung

Eingang 2.1.10.7.2025

61.1	61.2	61.3	61.4
------	------	------	------

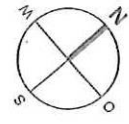


Projekt:


Freistellungsantrag
Datum: 02.03.2025
gez. Max Heim
B.Sc. Architektur

GRUNDRISS ERDGESCHOSS

BA 02

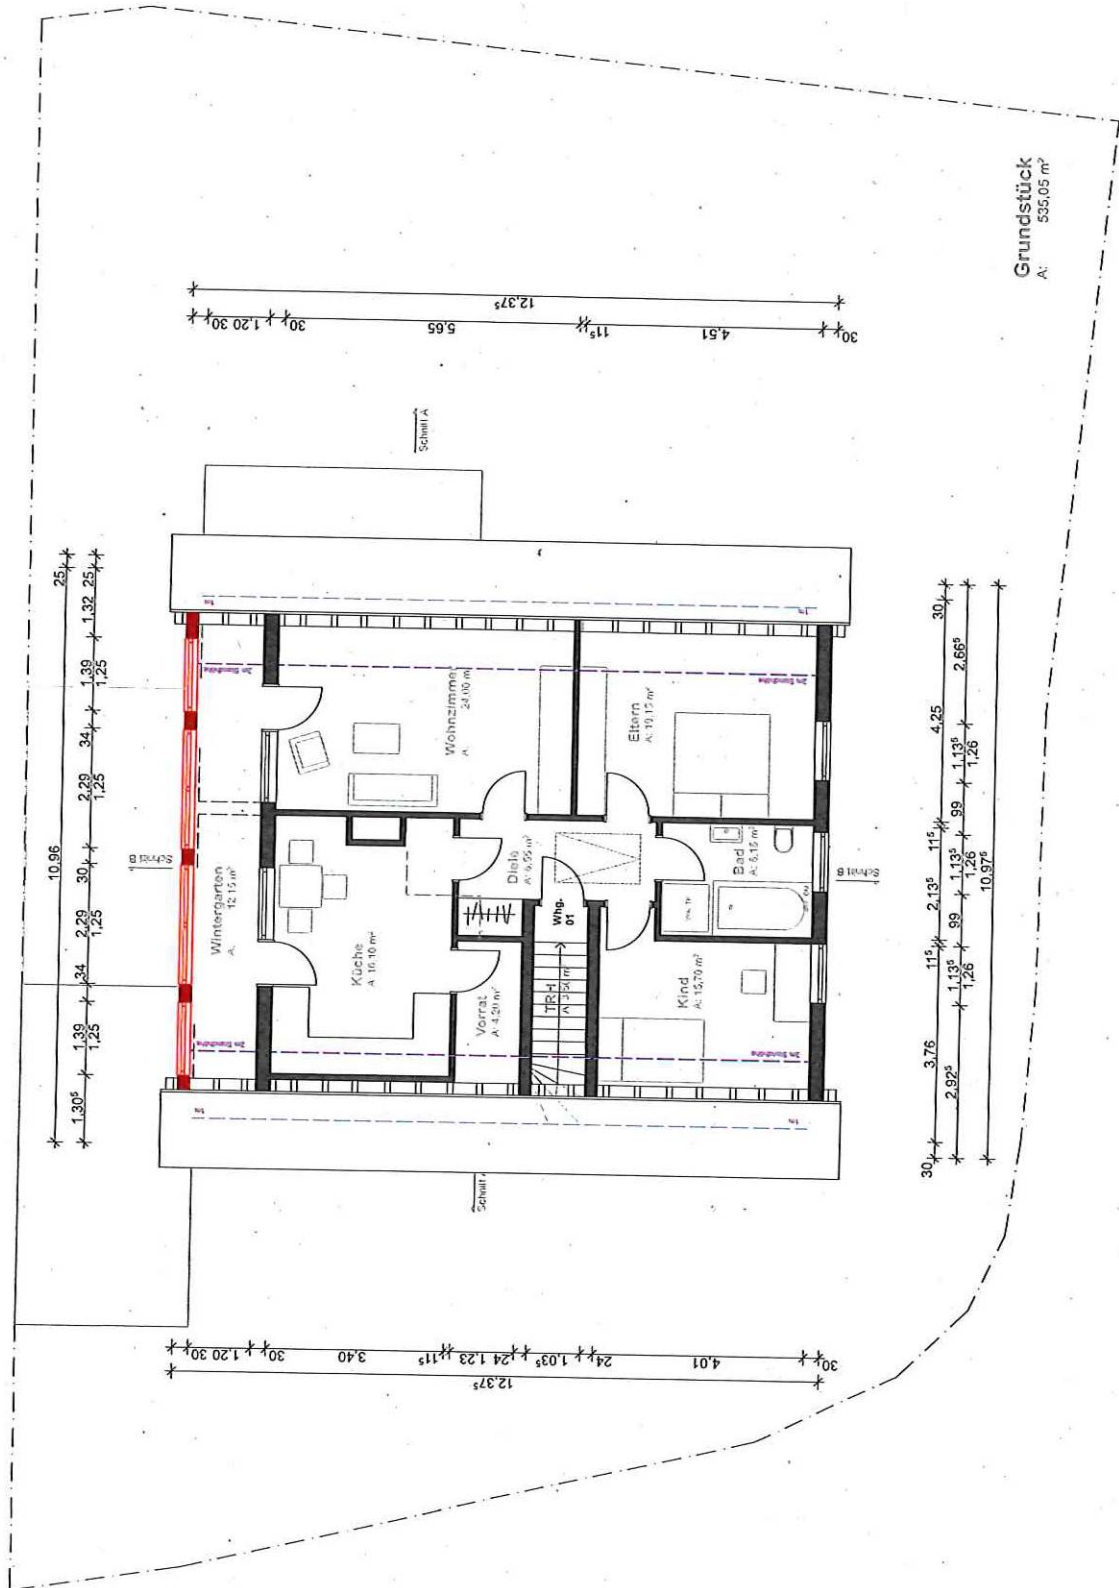

St./Amt für Stadtentwicklung und Bauordnung				
Eingang 2.4.2025				
611	612	613	614	615

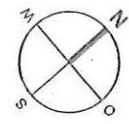

- Bestand
- Abbruch
- Neubau


Projekt:

Bauherr:


Ko: 03.03.2025
Ort: Baum

Fre: 02.03.2025
Datum: 02.03.2025
gez. Max Helm
B.Sc. Architektur

GRUNDRISS OBERGESCHOSS
BA 03

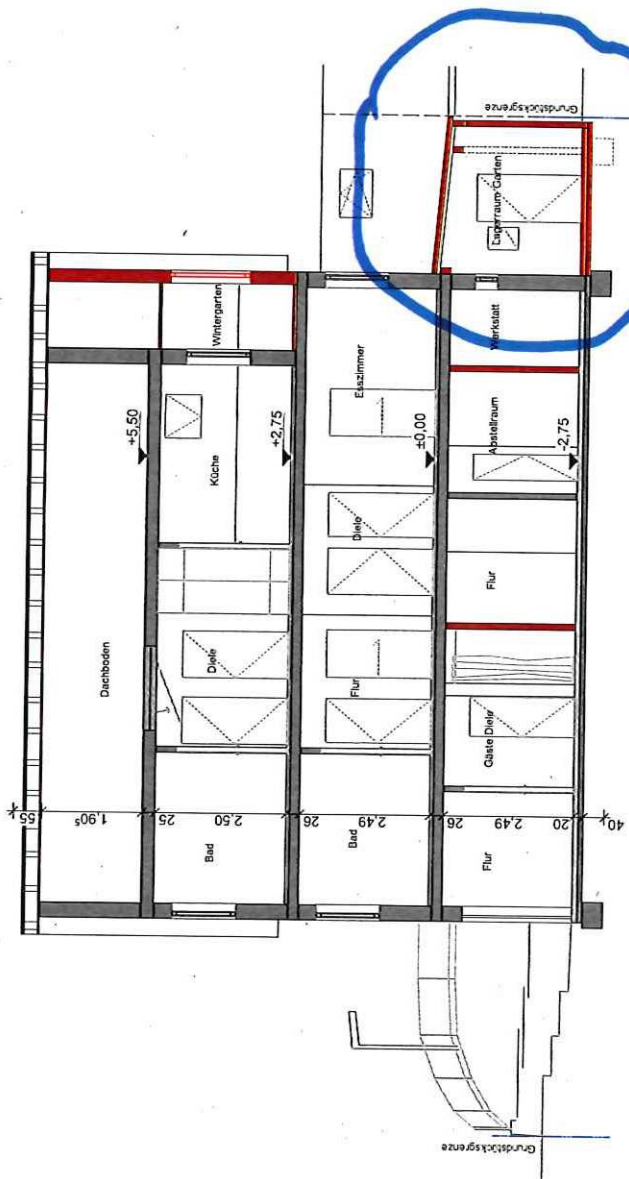


Schnitt B

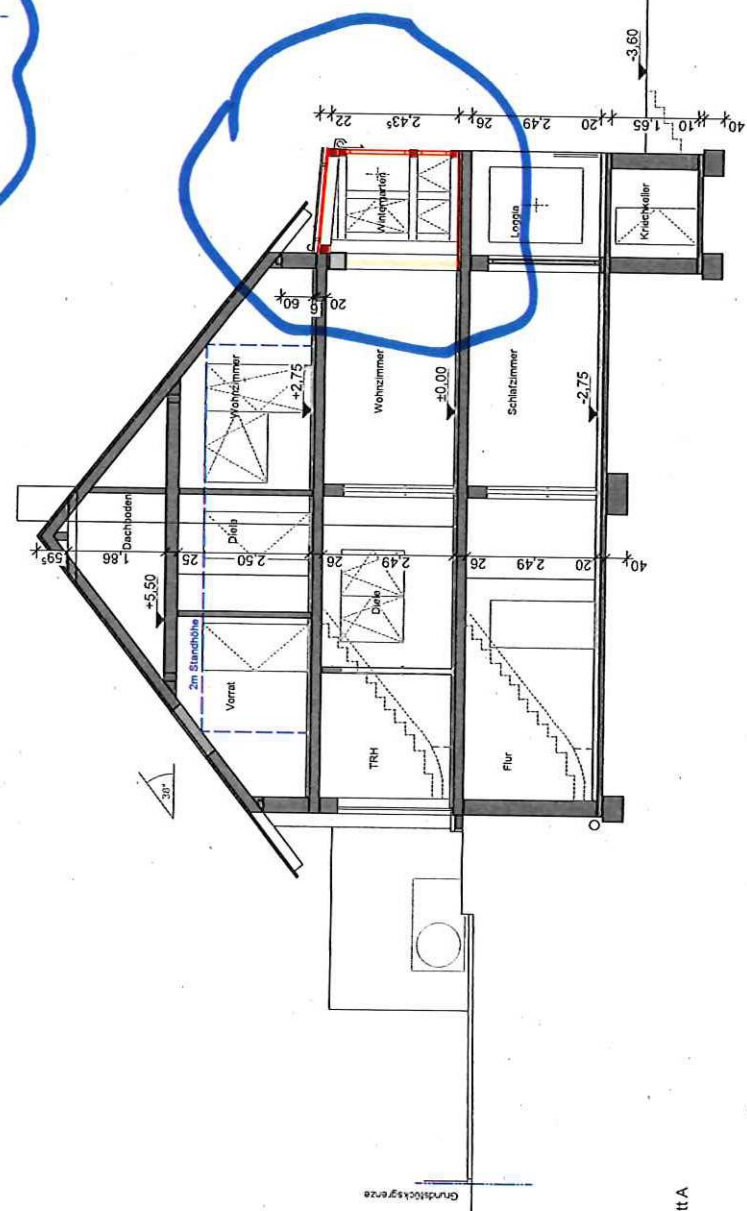

Schnitt A


St./Amt für Stadtentwicklung
und Bauverwaltung
Eingang 21. März 2025
61.1 61.2 61.3 61.5

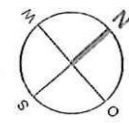


- Bestand
- Abbruch
- Neubau
- Bau

Hilfsc.
Koblenz-Lav.
Freistellungsantrag
Datum: 02.03.2025
gez. Max Helm
B.Sc. Architektur

SCHNITTE

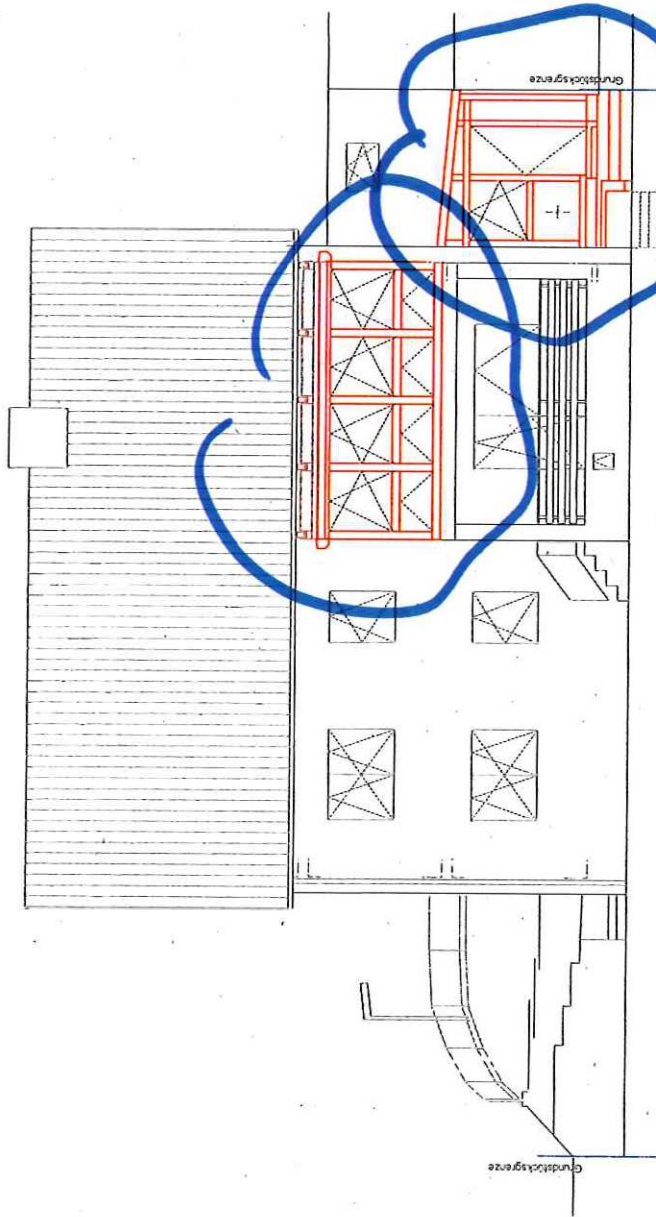

Ansicht
Richtung Mosel/
Garten

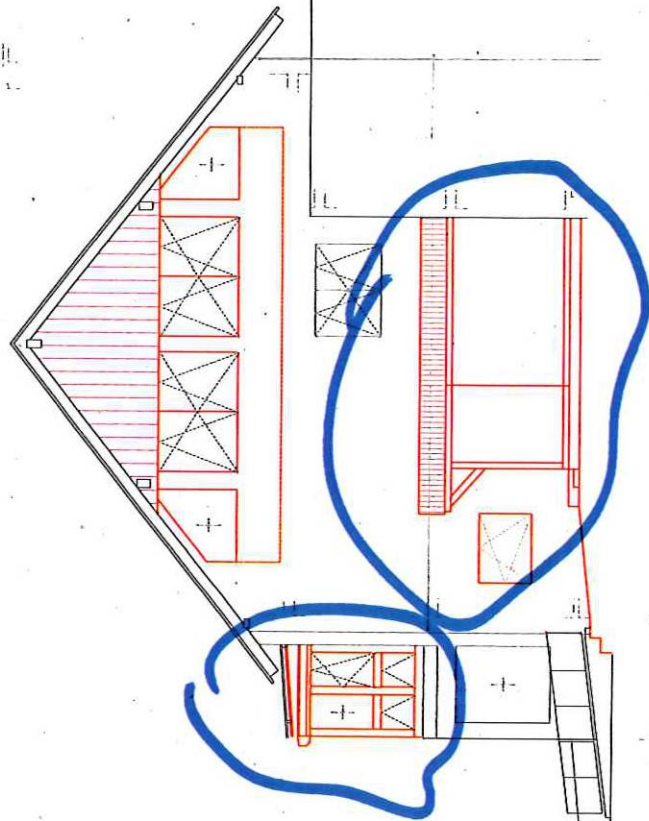

Ansicht zum
Nachbarn

61 / Amt für Stadtentwicklung und Bauordnung				
Eingang 2.4.100-1 2005				
61.1	61.2	61.3	61.4	61.5

Bestand
Abbruch
Neubau

Bauherr:
Ehemalige
Müllumhausung

Projekt:
Müllumhausung




33.0°
Süd

Freistellungsantrag
Datum:
02.03.2025
DIN A3


gez. Max Heim
B.Sc. Architektur

ANSICHTEN

BA 04

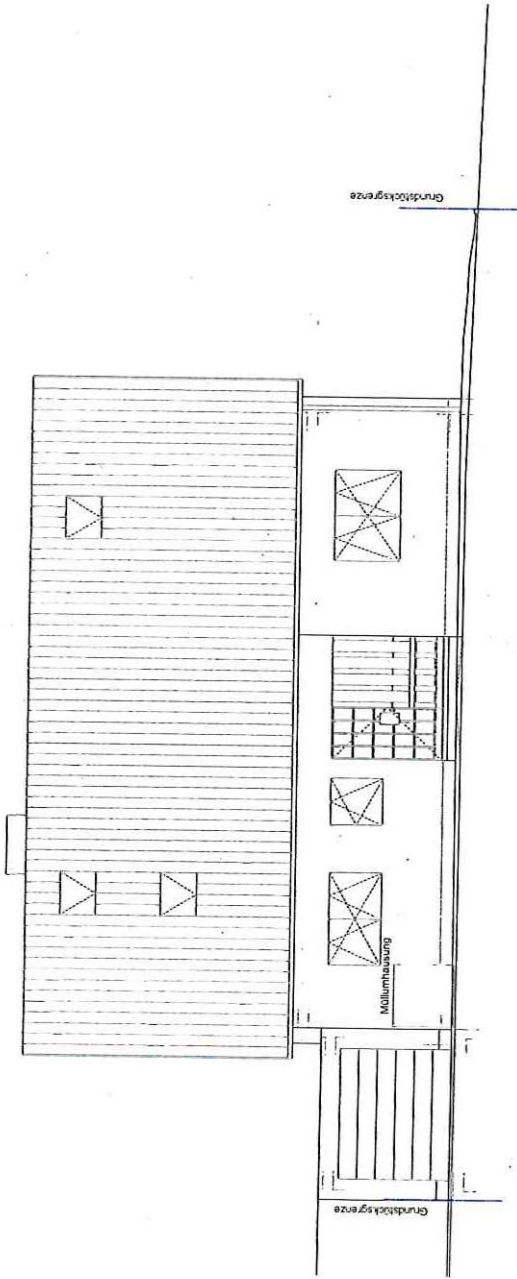


Ansicht zur Straße "im Winkel"

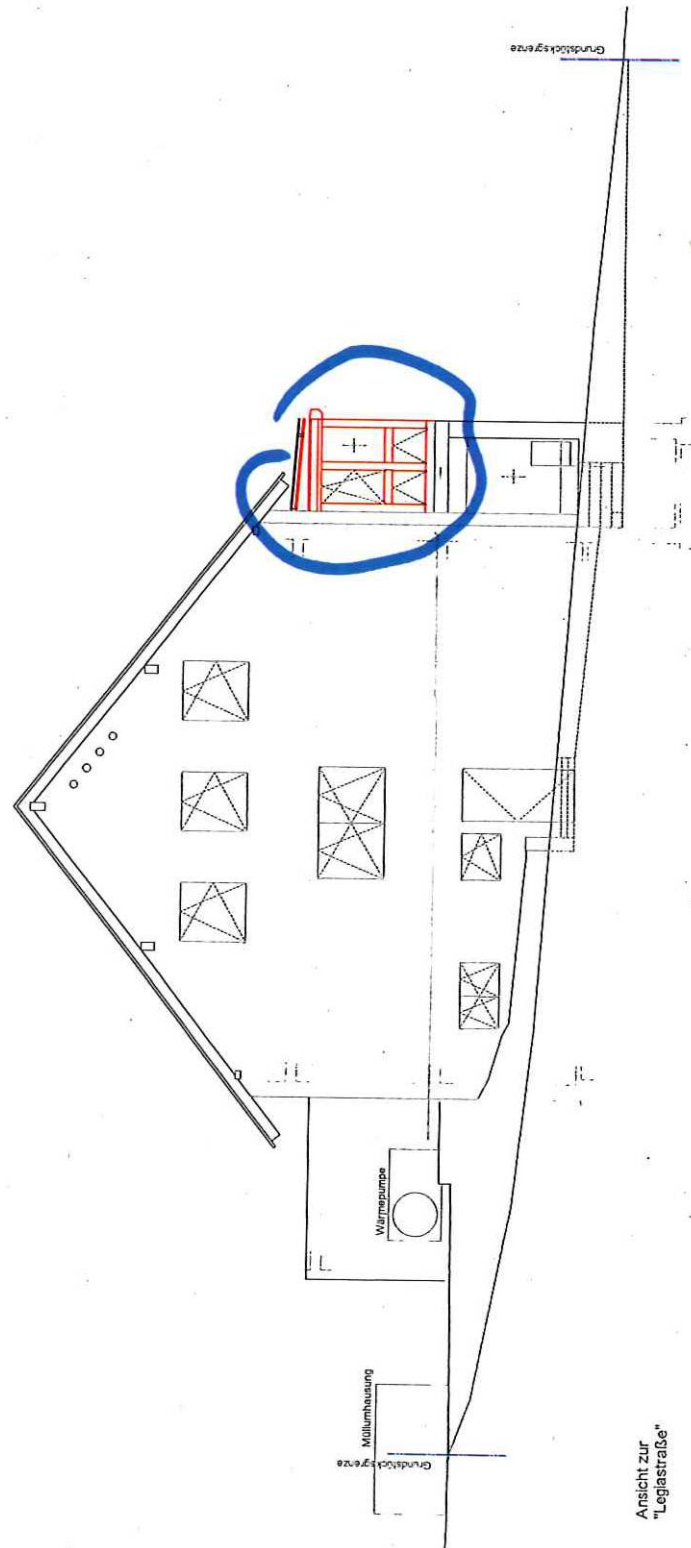

Ansicht zur "Legiastraße"

G1 / Amt für Stadtentwicklung und Bauordnung				
Eingang 2.1.100: 2005				
61.1	61.2	61.3	61.4	61.5

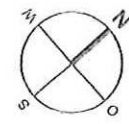

- Bestand
- Abbruch
- Neubau
- Bauherr: ...
- Zeichner: ...

Projekt: ...

H. ...

U. ...

Freistellungsantrag
Datum: 02.03.2025
gez. Max Heim
B.Sc. Architektur

M 1:100

DIN A3

ANSICHTEN