



Geltungsbereich Bebauungsplan Nr. 338
 „Städtebauliche Neuordnung im Stadtteil Goldgrube“
 - Veränderungssperre - M 1:2500


Friedhof

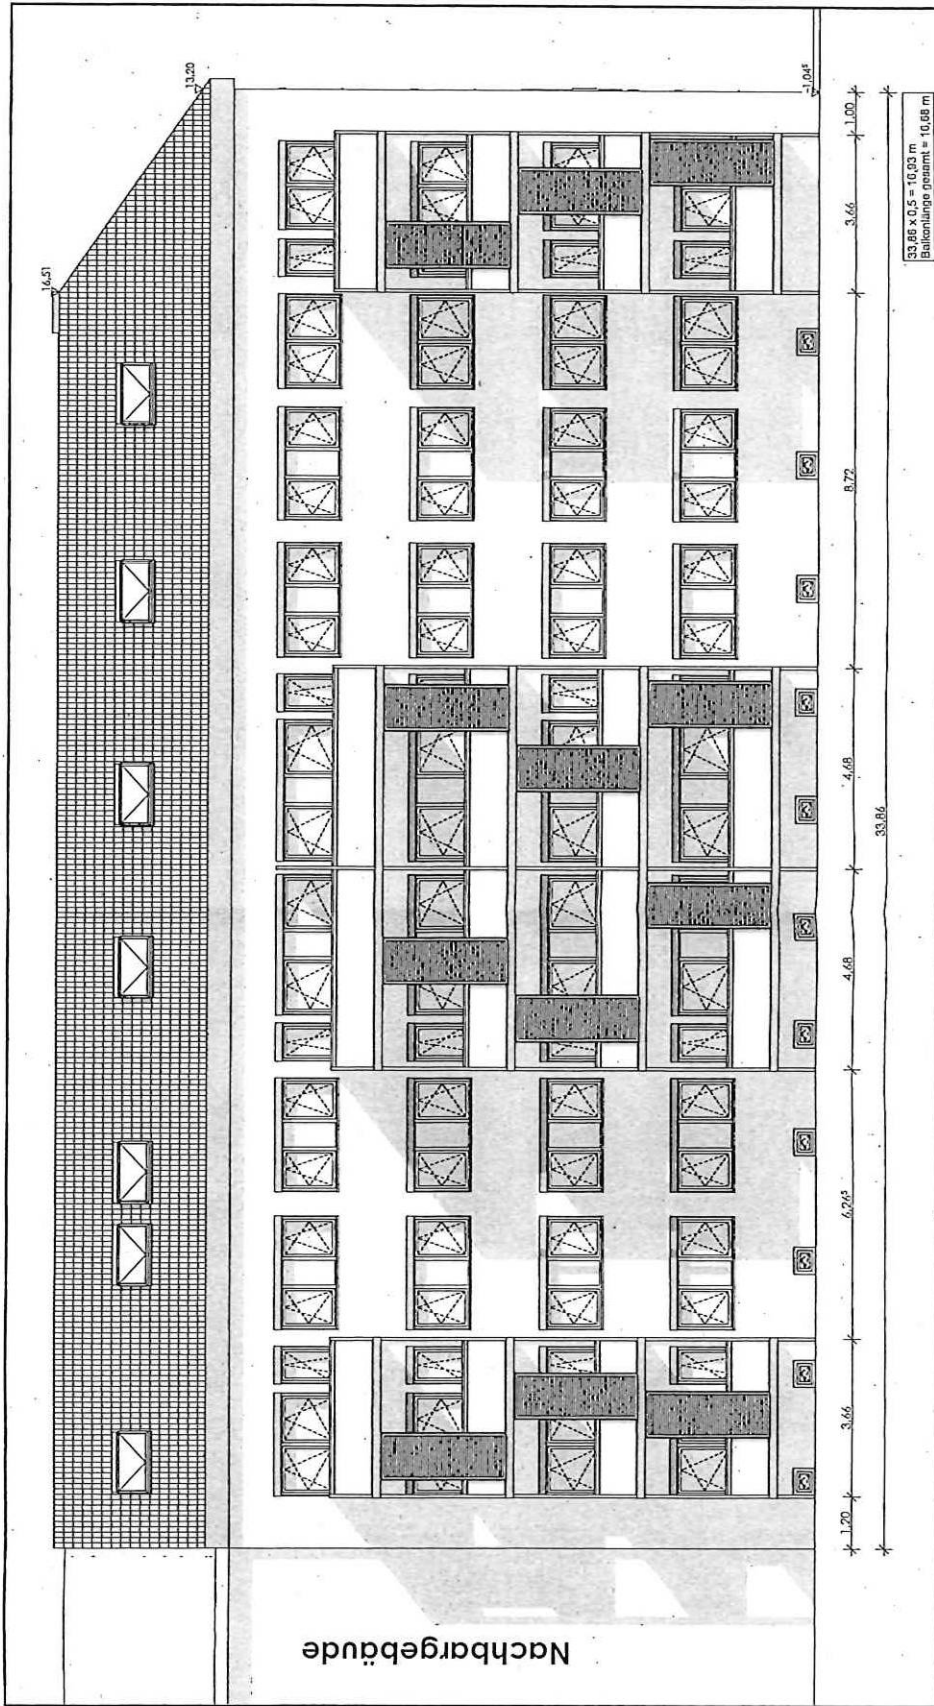

Südansicht

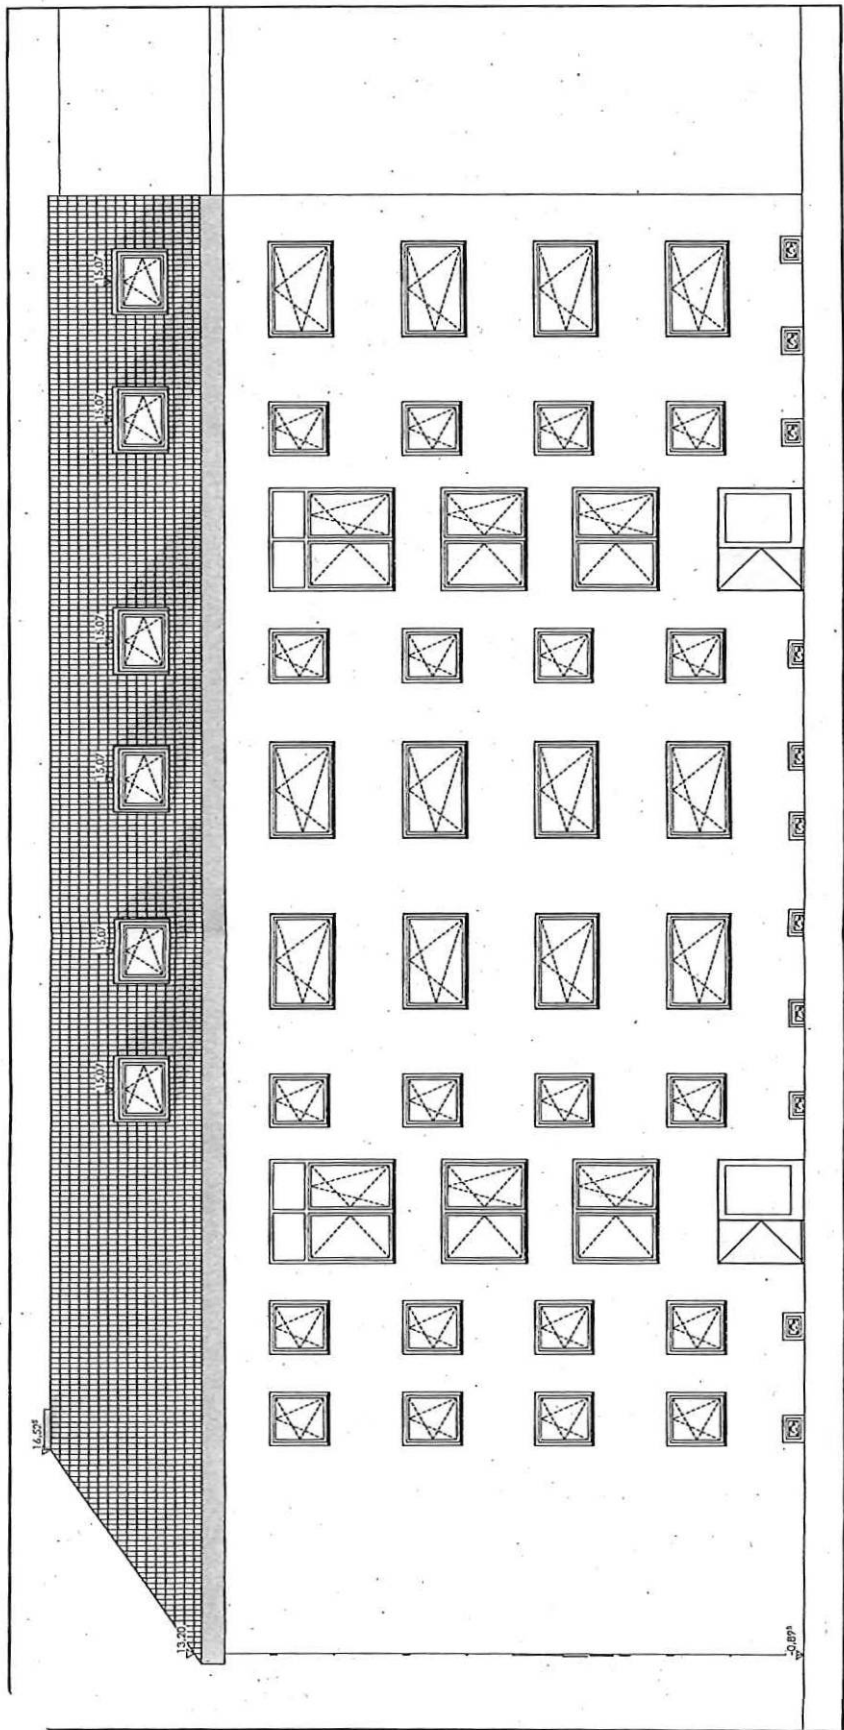

Nordansicht

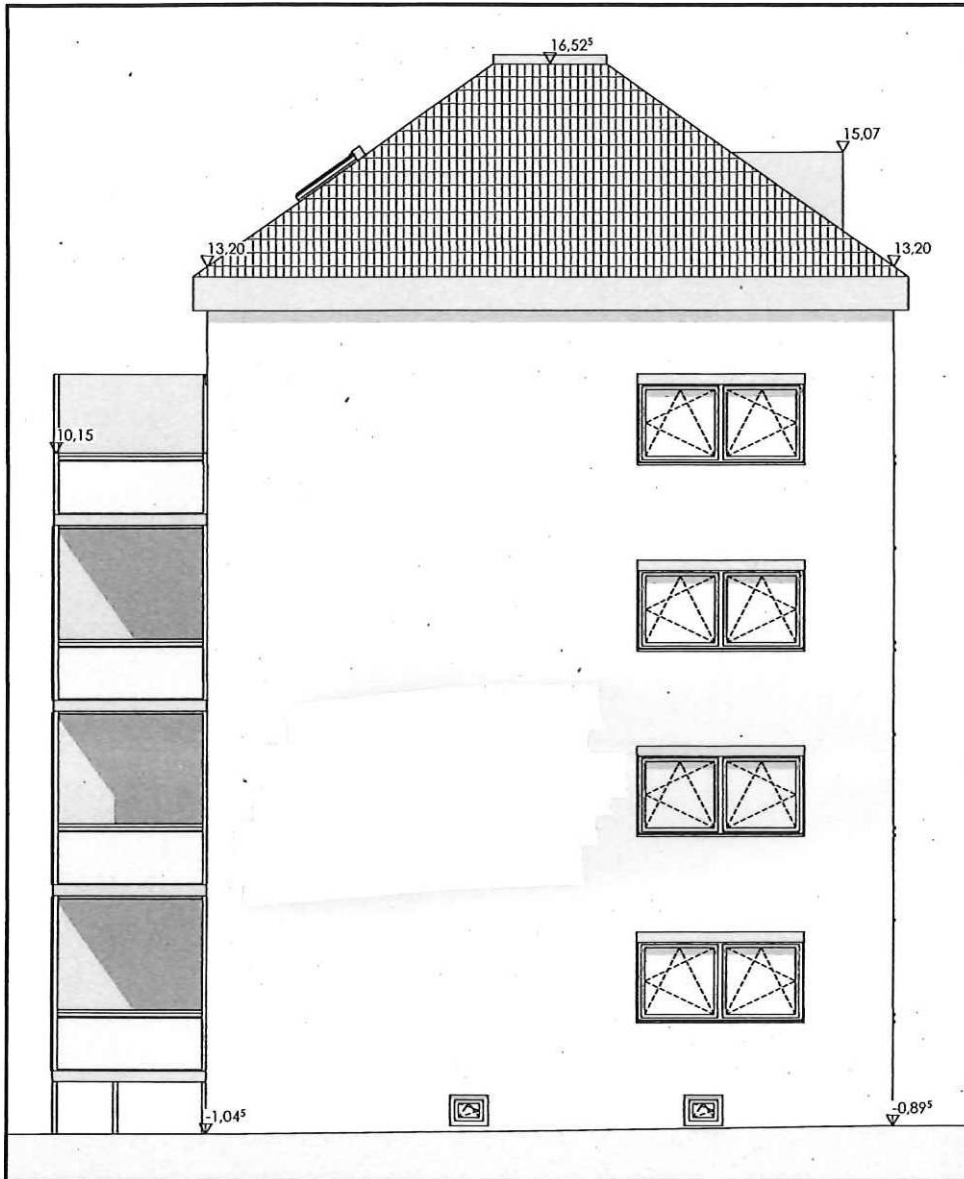

Ostansicht

