


# Übersichtslageplan

## Kanalerneuerung/-sanierung Auf der Eich

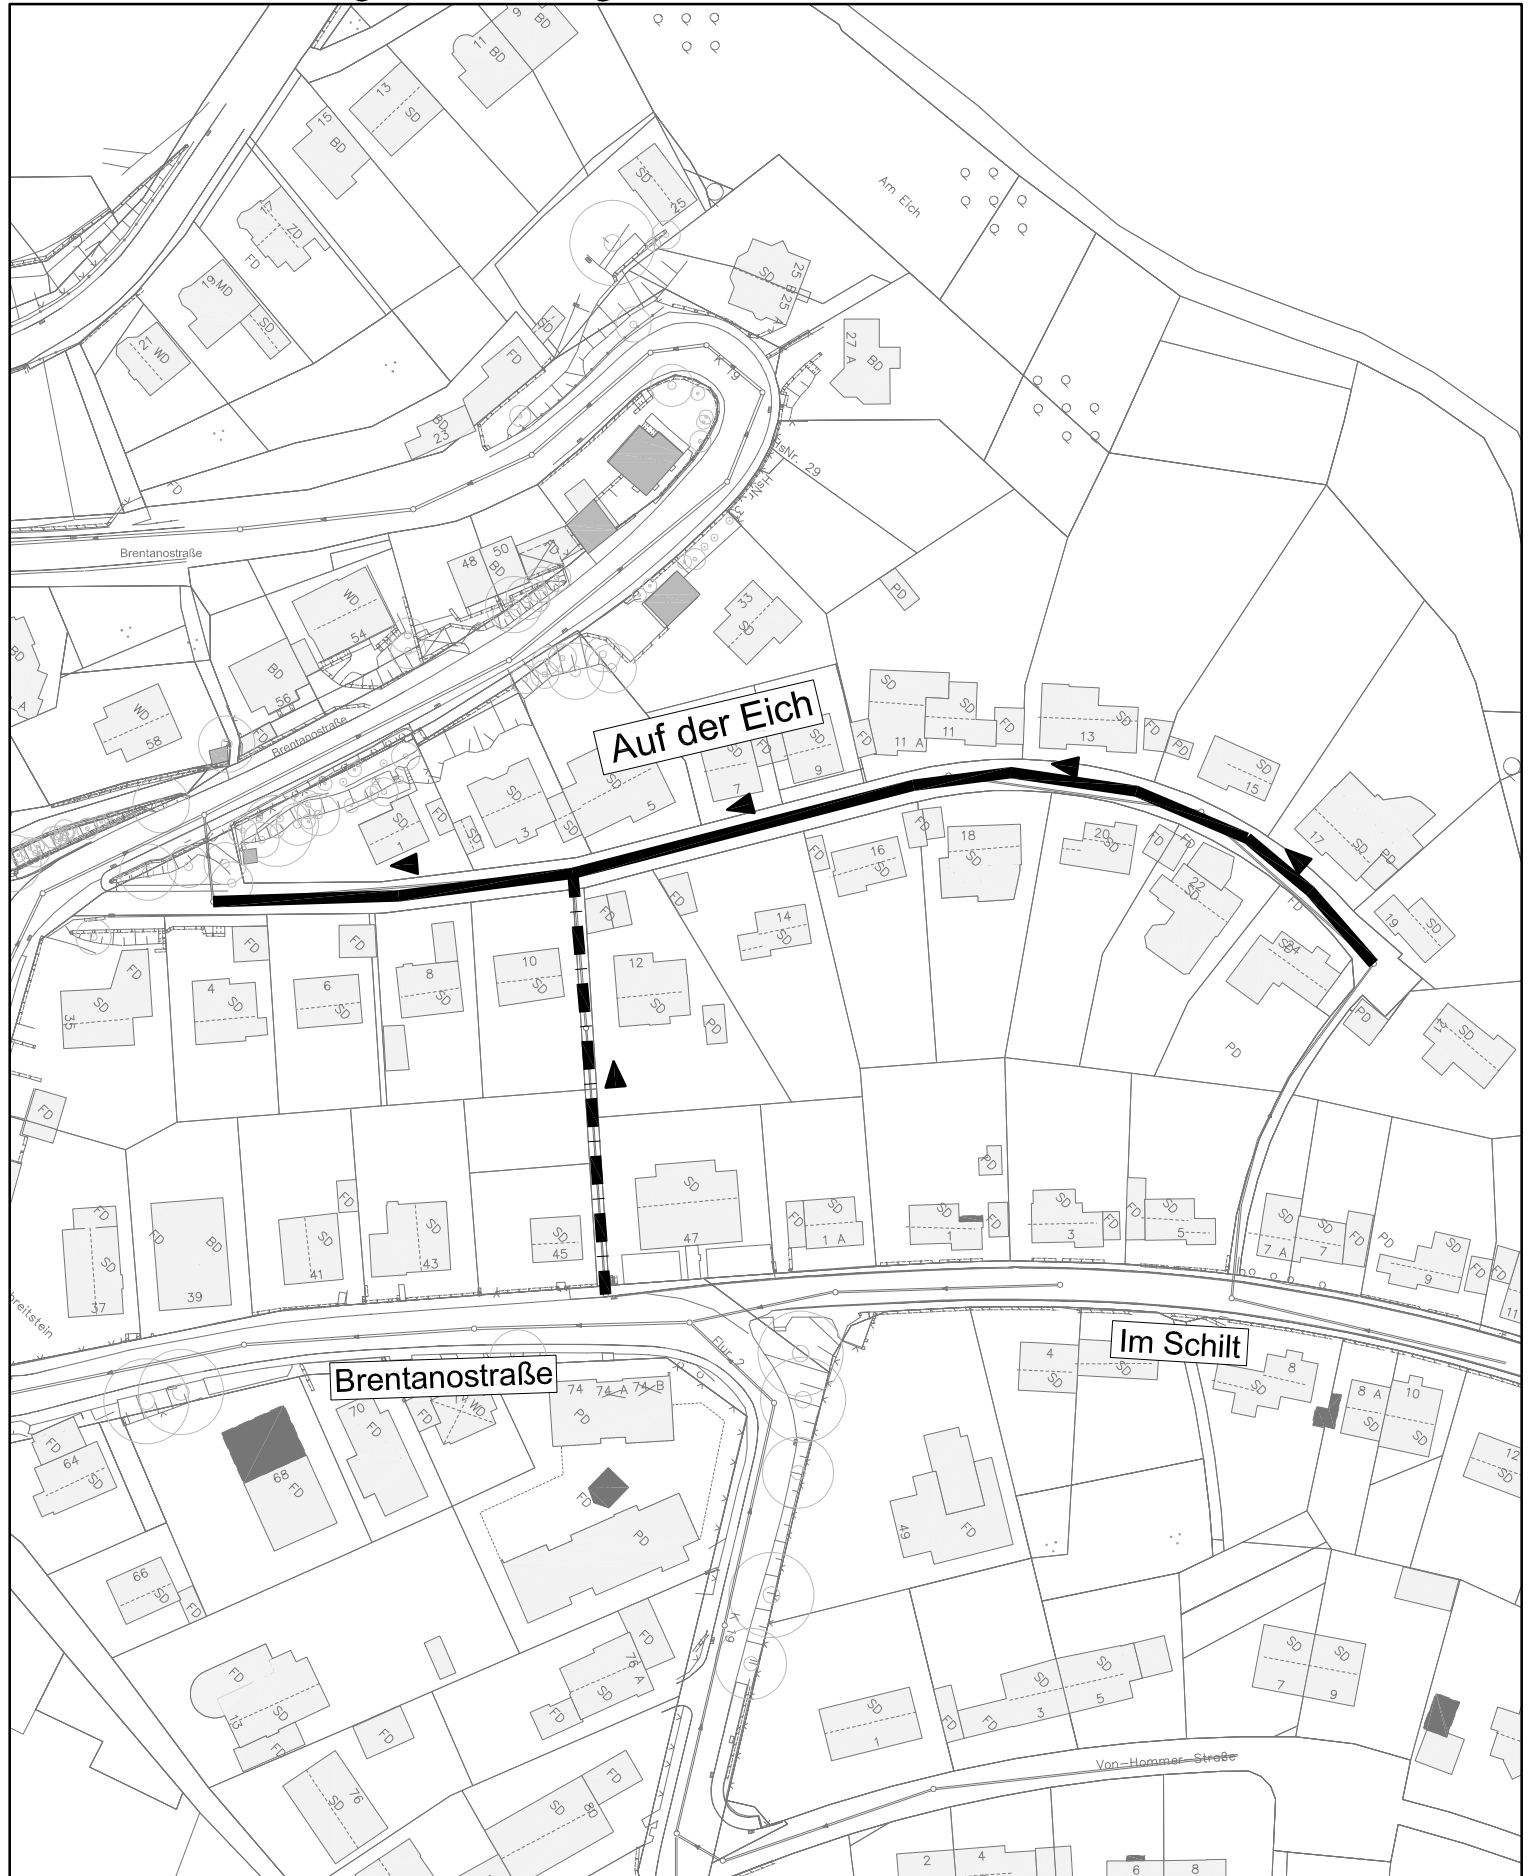

Auf der Eich

Im Schilt

Brentanostraße

**————** Erneuerung MW-Kanal

**- - - -** Innensanierung MW-Kanal