


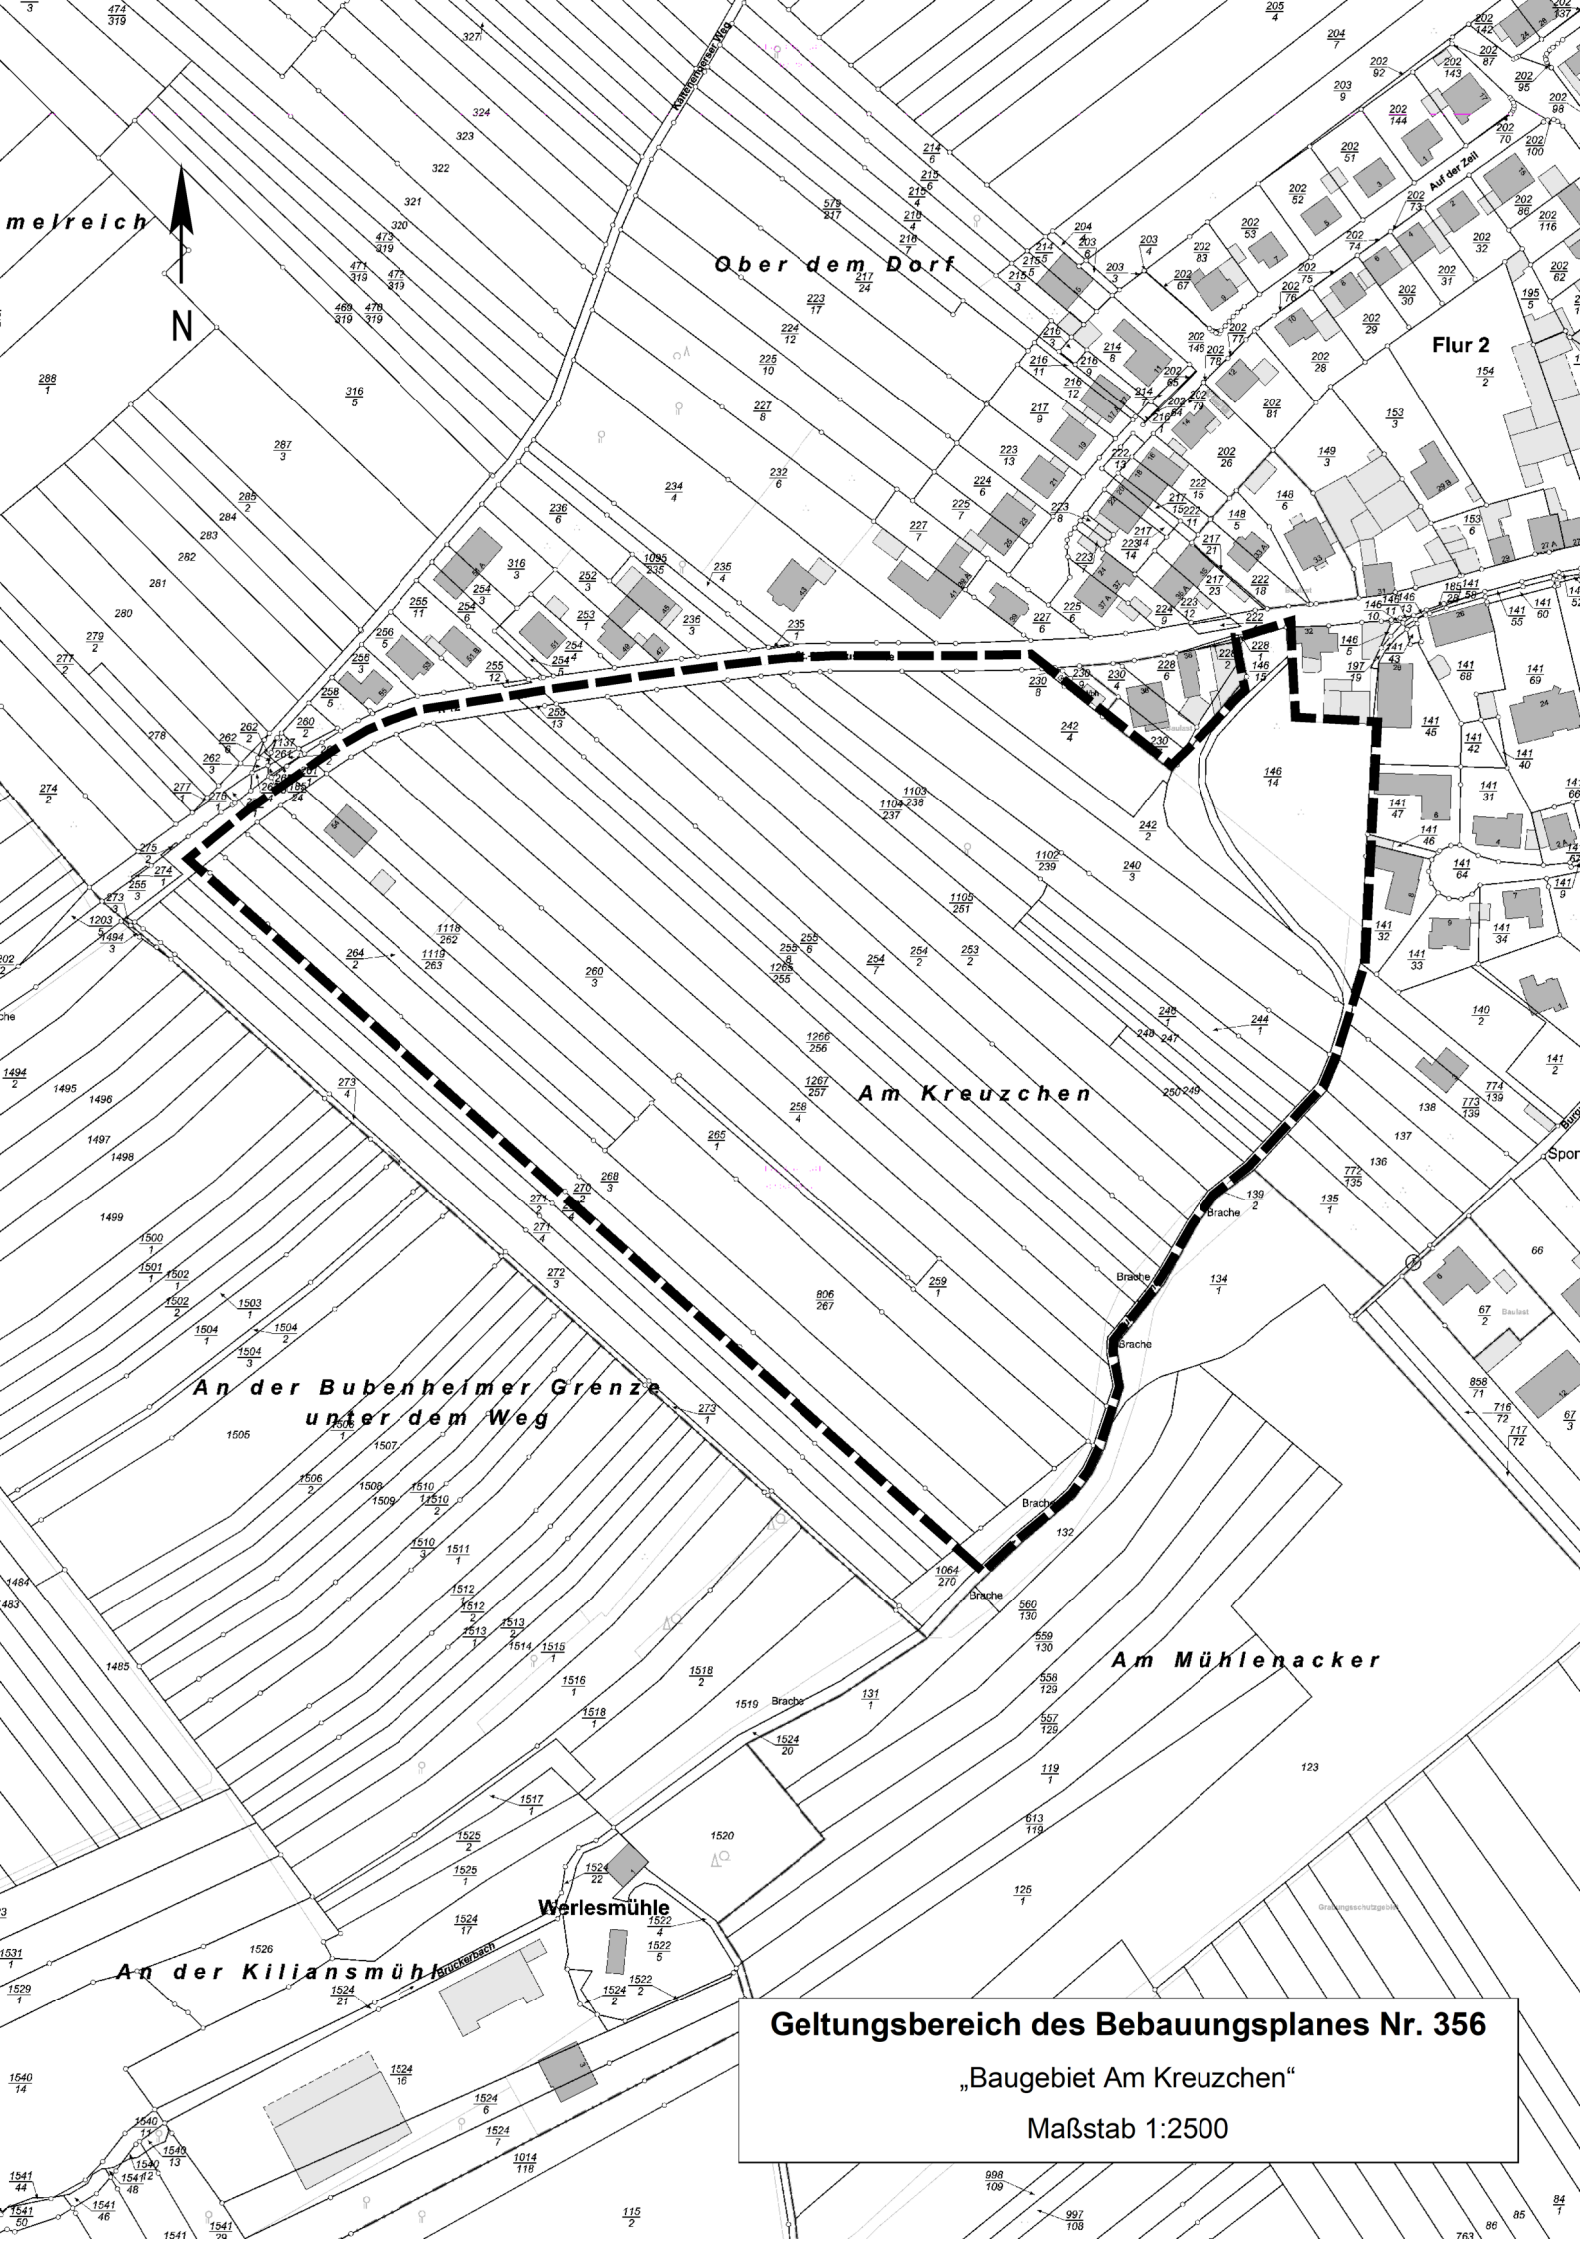

Geltungsbereich des Bebauungsplanes Nr. 356
„Baugebiet Am Kreuzchen“
Maßstab 1:2500