Lageplan Erneuerung Kanalisation Bereich Neustadt / Am Mainzer Tor

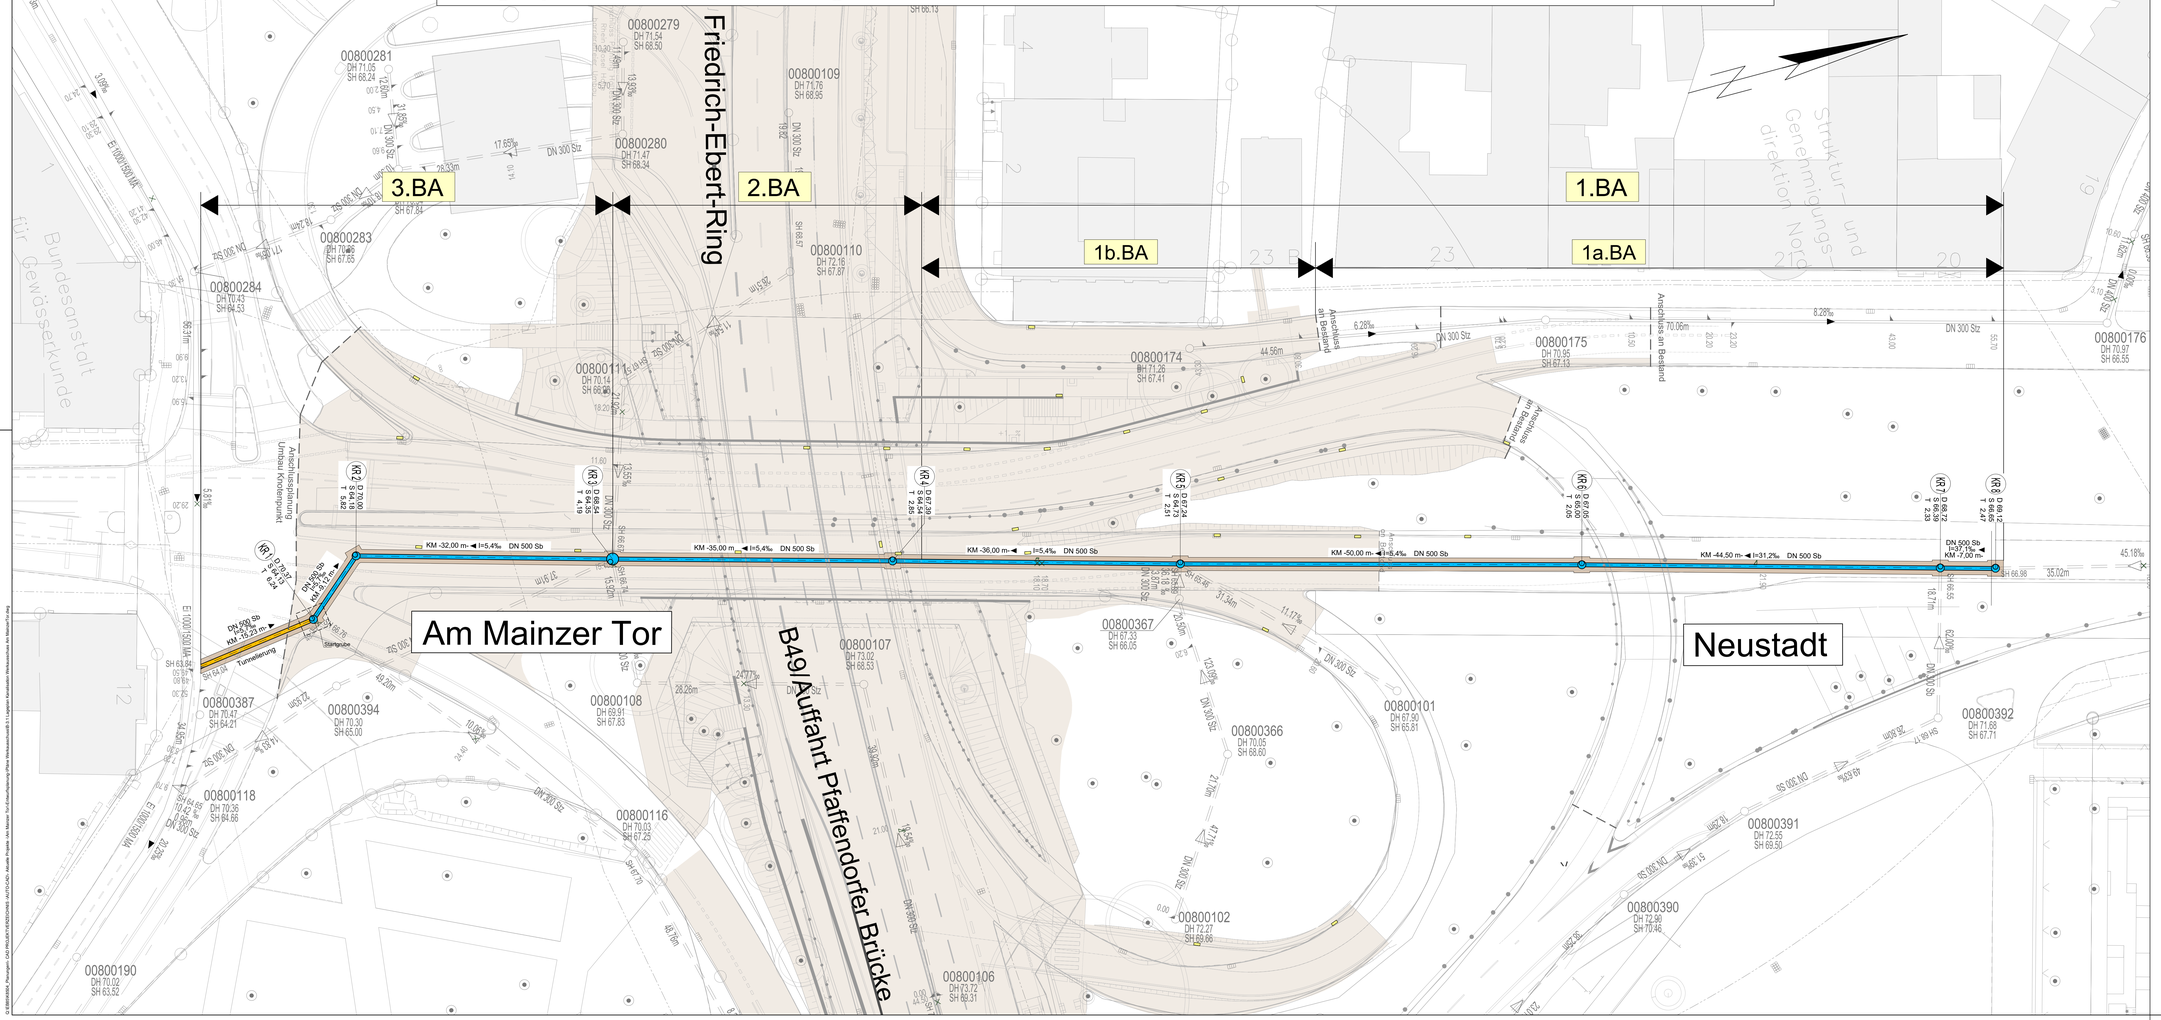

LEGENDE

- gepl. Regenwasserkanal
- gepl. Regenwasserkanal (Tunnelleitung)
- best. Regenwasserkanal (bleibt bestehen)
- best. Regenwasserkanal (Abbruch oder Verdämmen)
- Bereich Straßenausbau

- ENTWURFSPLANUNG -

WERKAUSSCHUSS STADTENTWÄSSERUNG	AM	TOP	UNTERSCHRIFT

Stadtentwässerung

Eigenbetrieb der Stadt Koblenz

SEK EIGENBETRIEB DER STADT KOBLENZ

PROJEKT: Kanalerneuerung im Zuge des Brückenneubaus über Neustadt / B49 Koblenz-Mitte	Wi. Pl. Nr:	0085263
	Zeichnungs Nr:	B-3.1/0085263
	Maßstab:	1 : 250
PLANBEZEICHNUNG: LAGEPLAN Erneuerung Kanalisation Bereich Neustadt / Am Mainzer Tor	Interne Sichtvermerke	Datum / Name
	Abt. B:	
	Abt. GE:	
	KB:	
Koblenz	Abt. P:	Datum / Name
	bearb.:	
	gez.:	Juli 2025 / Grings
Beigeordneter / Werkleiter	gesr.:	