Lageplan Erneuerung Kanalisation Bereich Friedrich-Ebert-Ring/B49, Auffahrt Pfaffendorfer Brücke

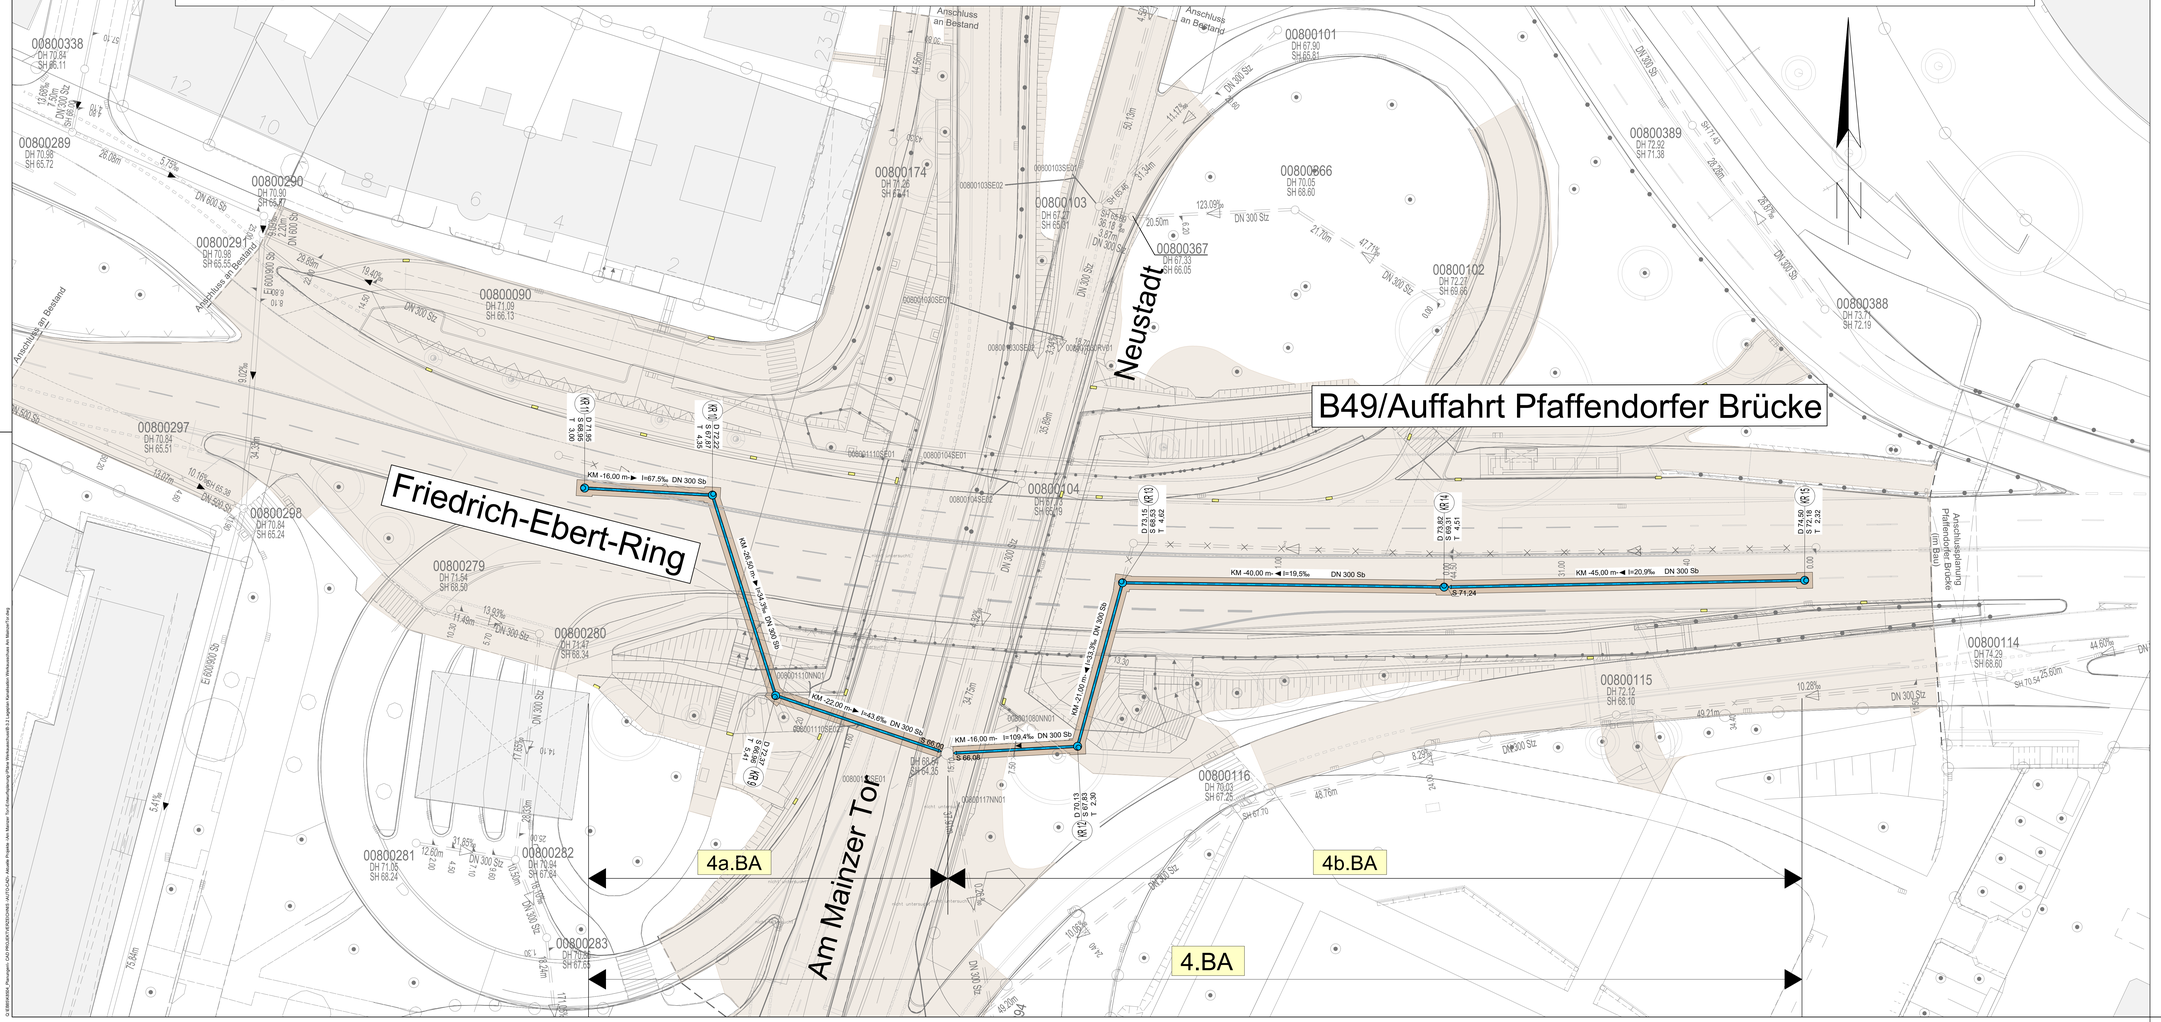

LEGENDE

- gepl. Regenwasserkanal
- gepl. Regenwasserkanal (Tunnelleitung)
- best. Regenwasserkanal (bleibt bestehen)
- best. Regenwasserkanal (Abbruch oder Verdämmen)
- Bereich Straßenausbau

- ENTWURFSPLANUNG -

	AM	TOP	UNTERSCHRIFT
WERKAUSSCHUSS STADTENTWÄSSERUNG			

Stadtentwässerung

Eigenbetrieb der Stadt Koblenz

EIGENBETRIEB DER STADT KOBLENZ

PROJEKT: Kanalerneuerung im Zuge des Brückenneubaus über Neustadt / B49 Koblenz-Mitte	Wi. Pl. Nr:	0085263	
	Zeichnungs Nr:	B-3.2/0085263	
	Maßstab:	1 : 250	
PLANBEZEICHNUNG: LAGEPLAN Erneuerung Kanalisation Bereich Friedrich-Ebert-Ring/ B49, Auffahrt Pfaffendorfer Brücke	Interne Sichtvermerke	Datum	Name
	Abt. B:		
	Abt. GE:		
	KB:		
Koblenz	Abt. P:	Datum	Name
	bearb.:		
	gez.:	Juli 2025	Grings
Beigeordneter Werkleiter	gepr.:		

G:\EBKO\04_Planungen\ CAD-PROJEKTVERZEICHNIS\ AUTOCAD\ Aktuelle Projekte\ Am Mainzer Tor\ Entwurfsplanung\Plan Werkausschuss\B-3.2 Lageplan Kanalisation Werkausschuss am Bestand.dwg