


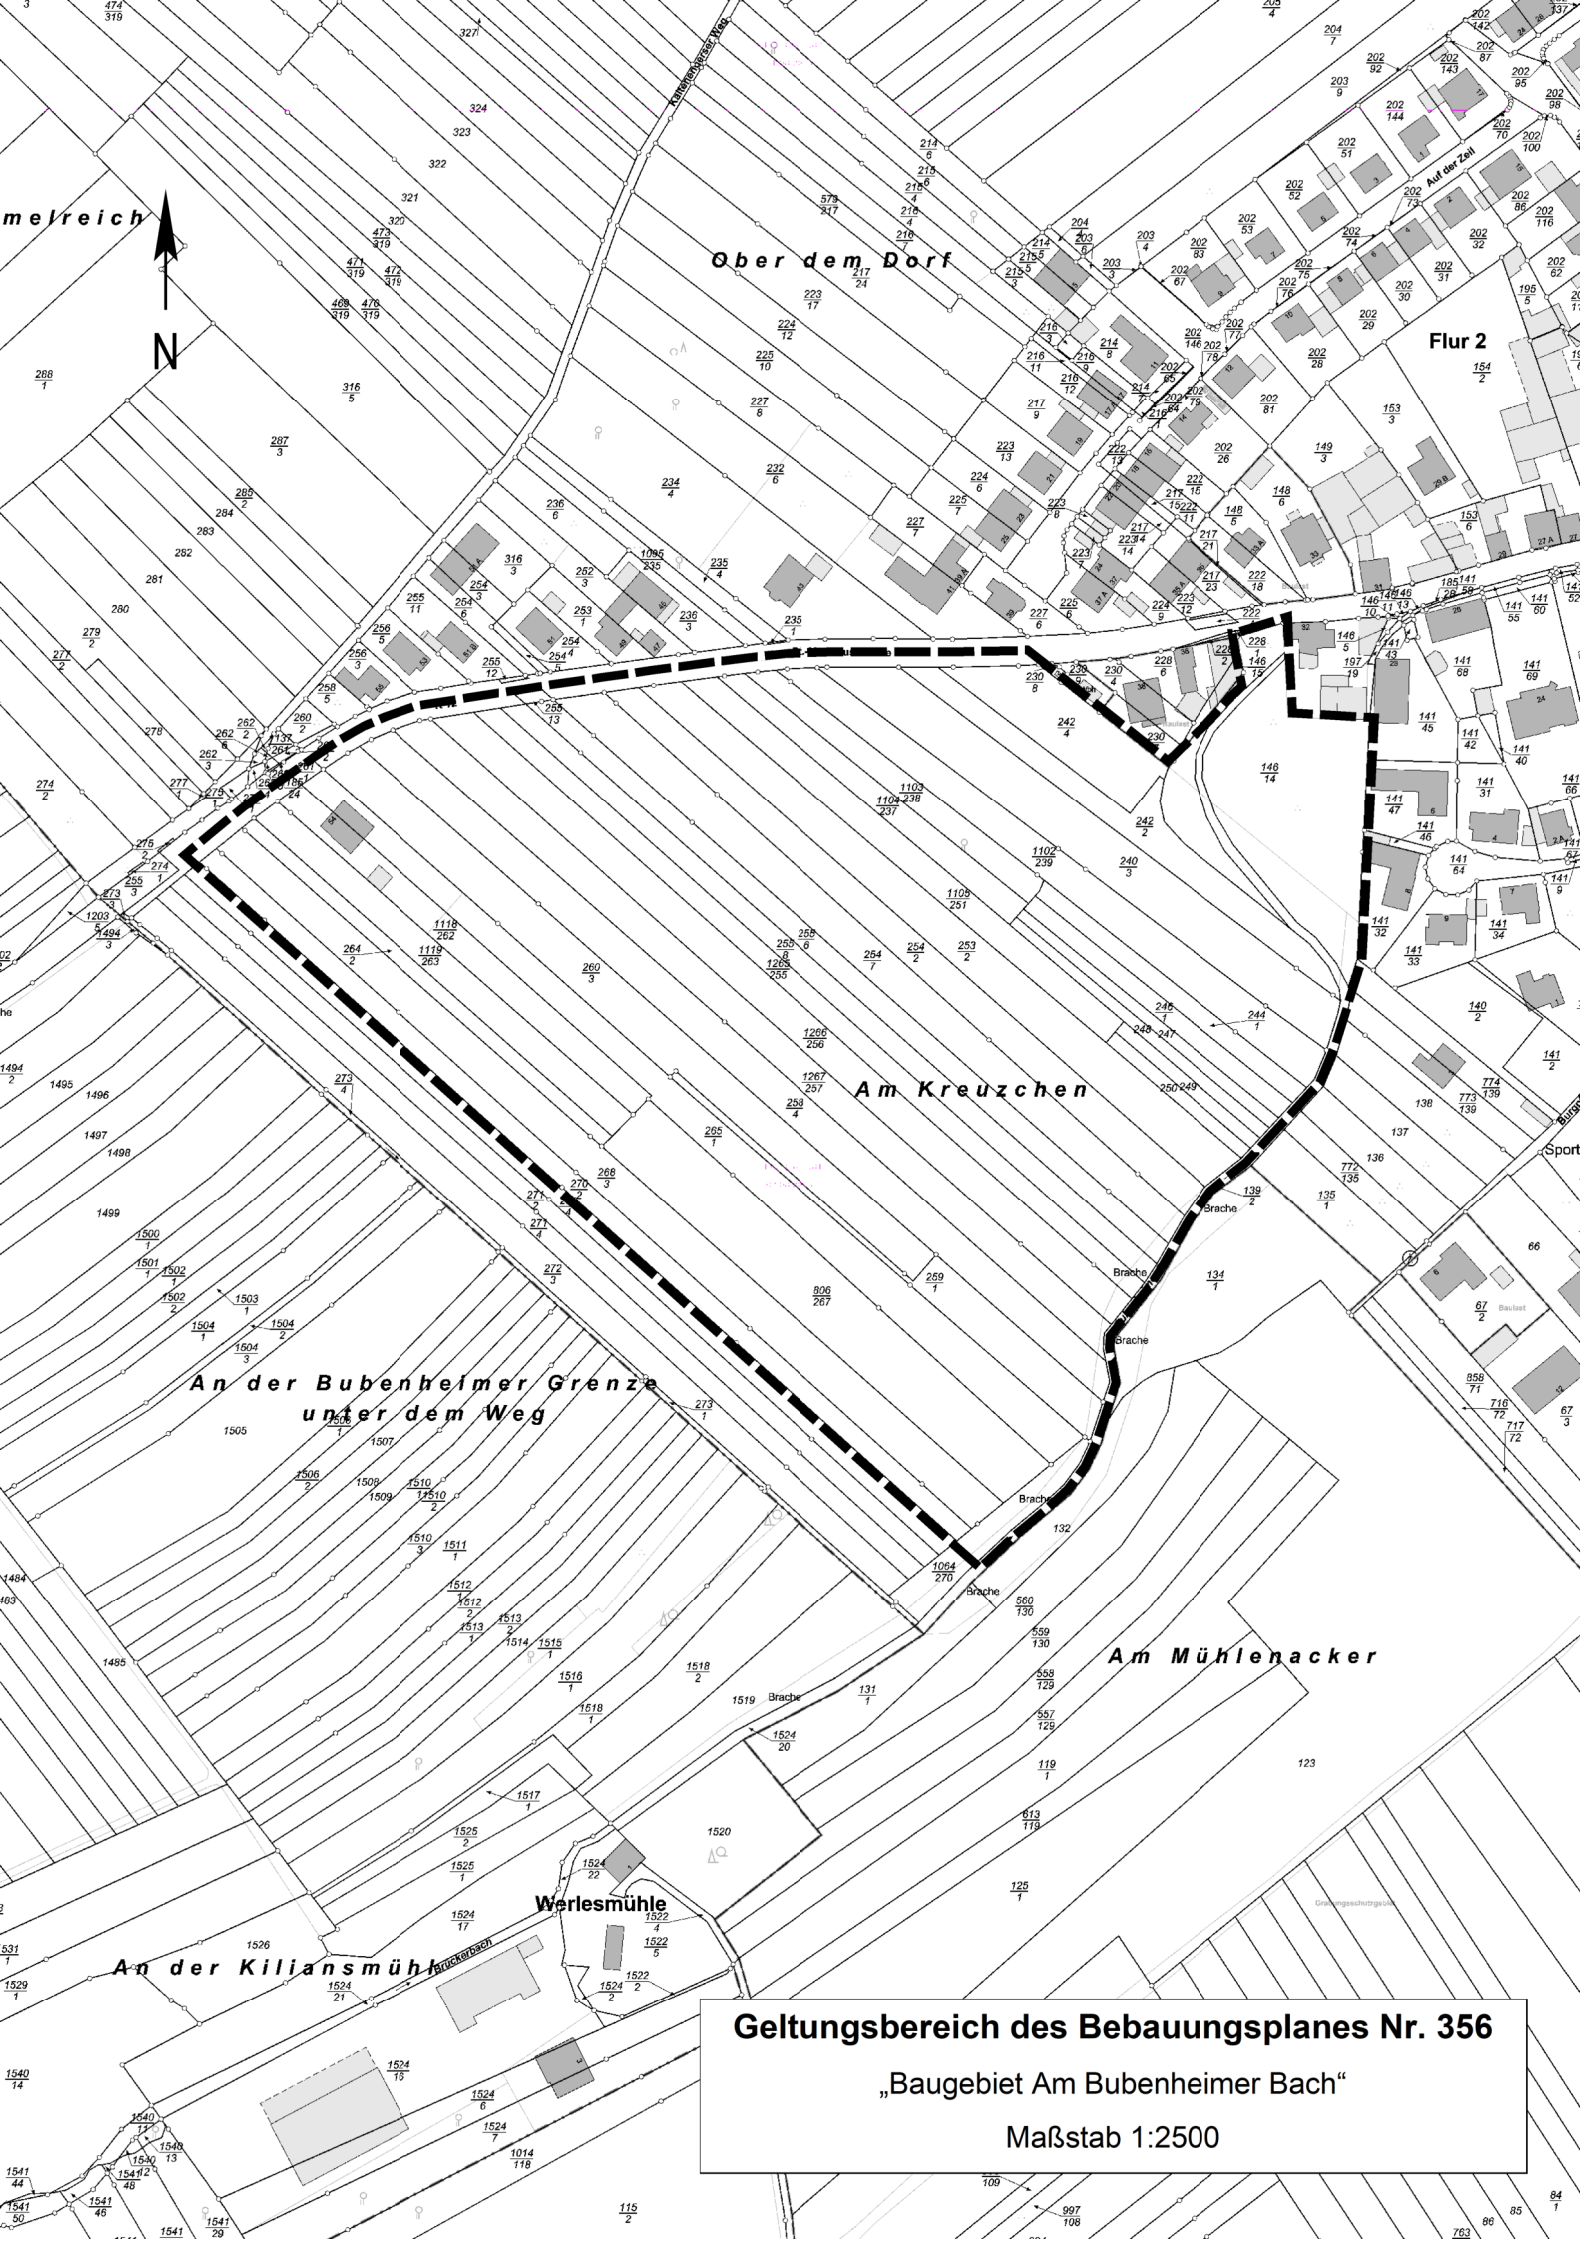

Geltungsbereich des Bebauungsplanes Nr. 356

„Baugebiet Am Bubenheimer Bach“

Maßstab 1:2500