
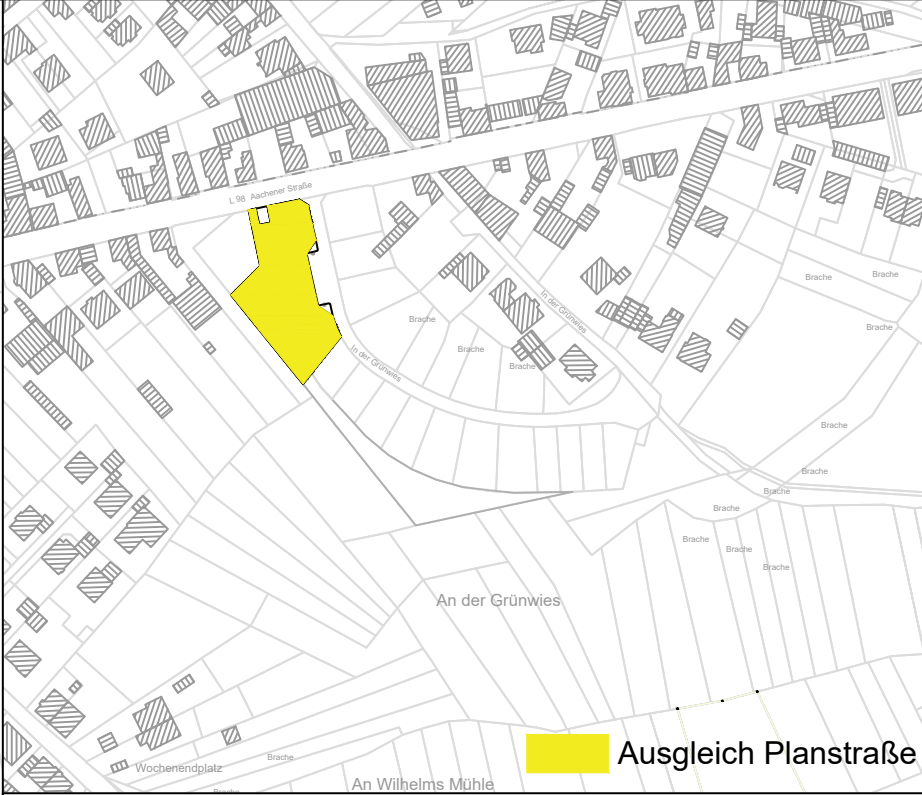
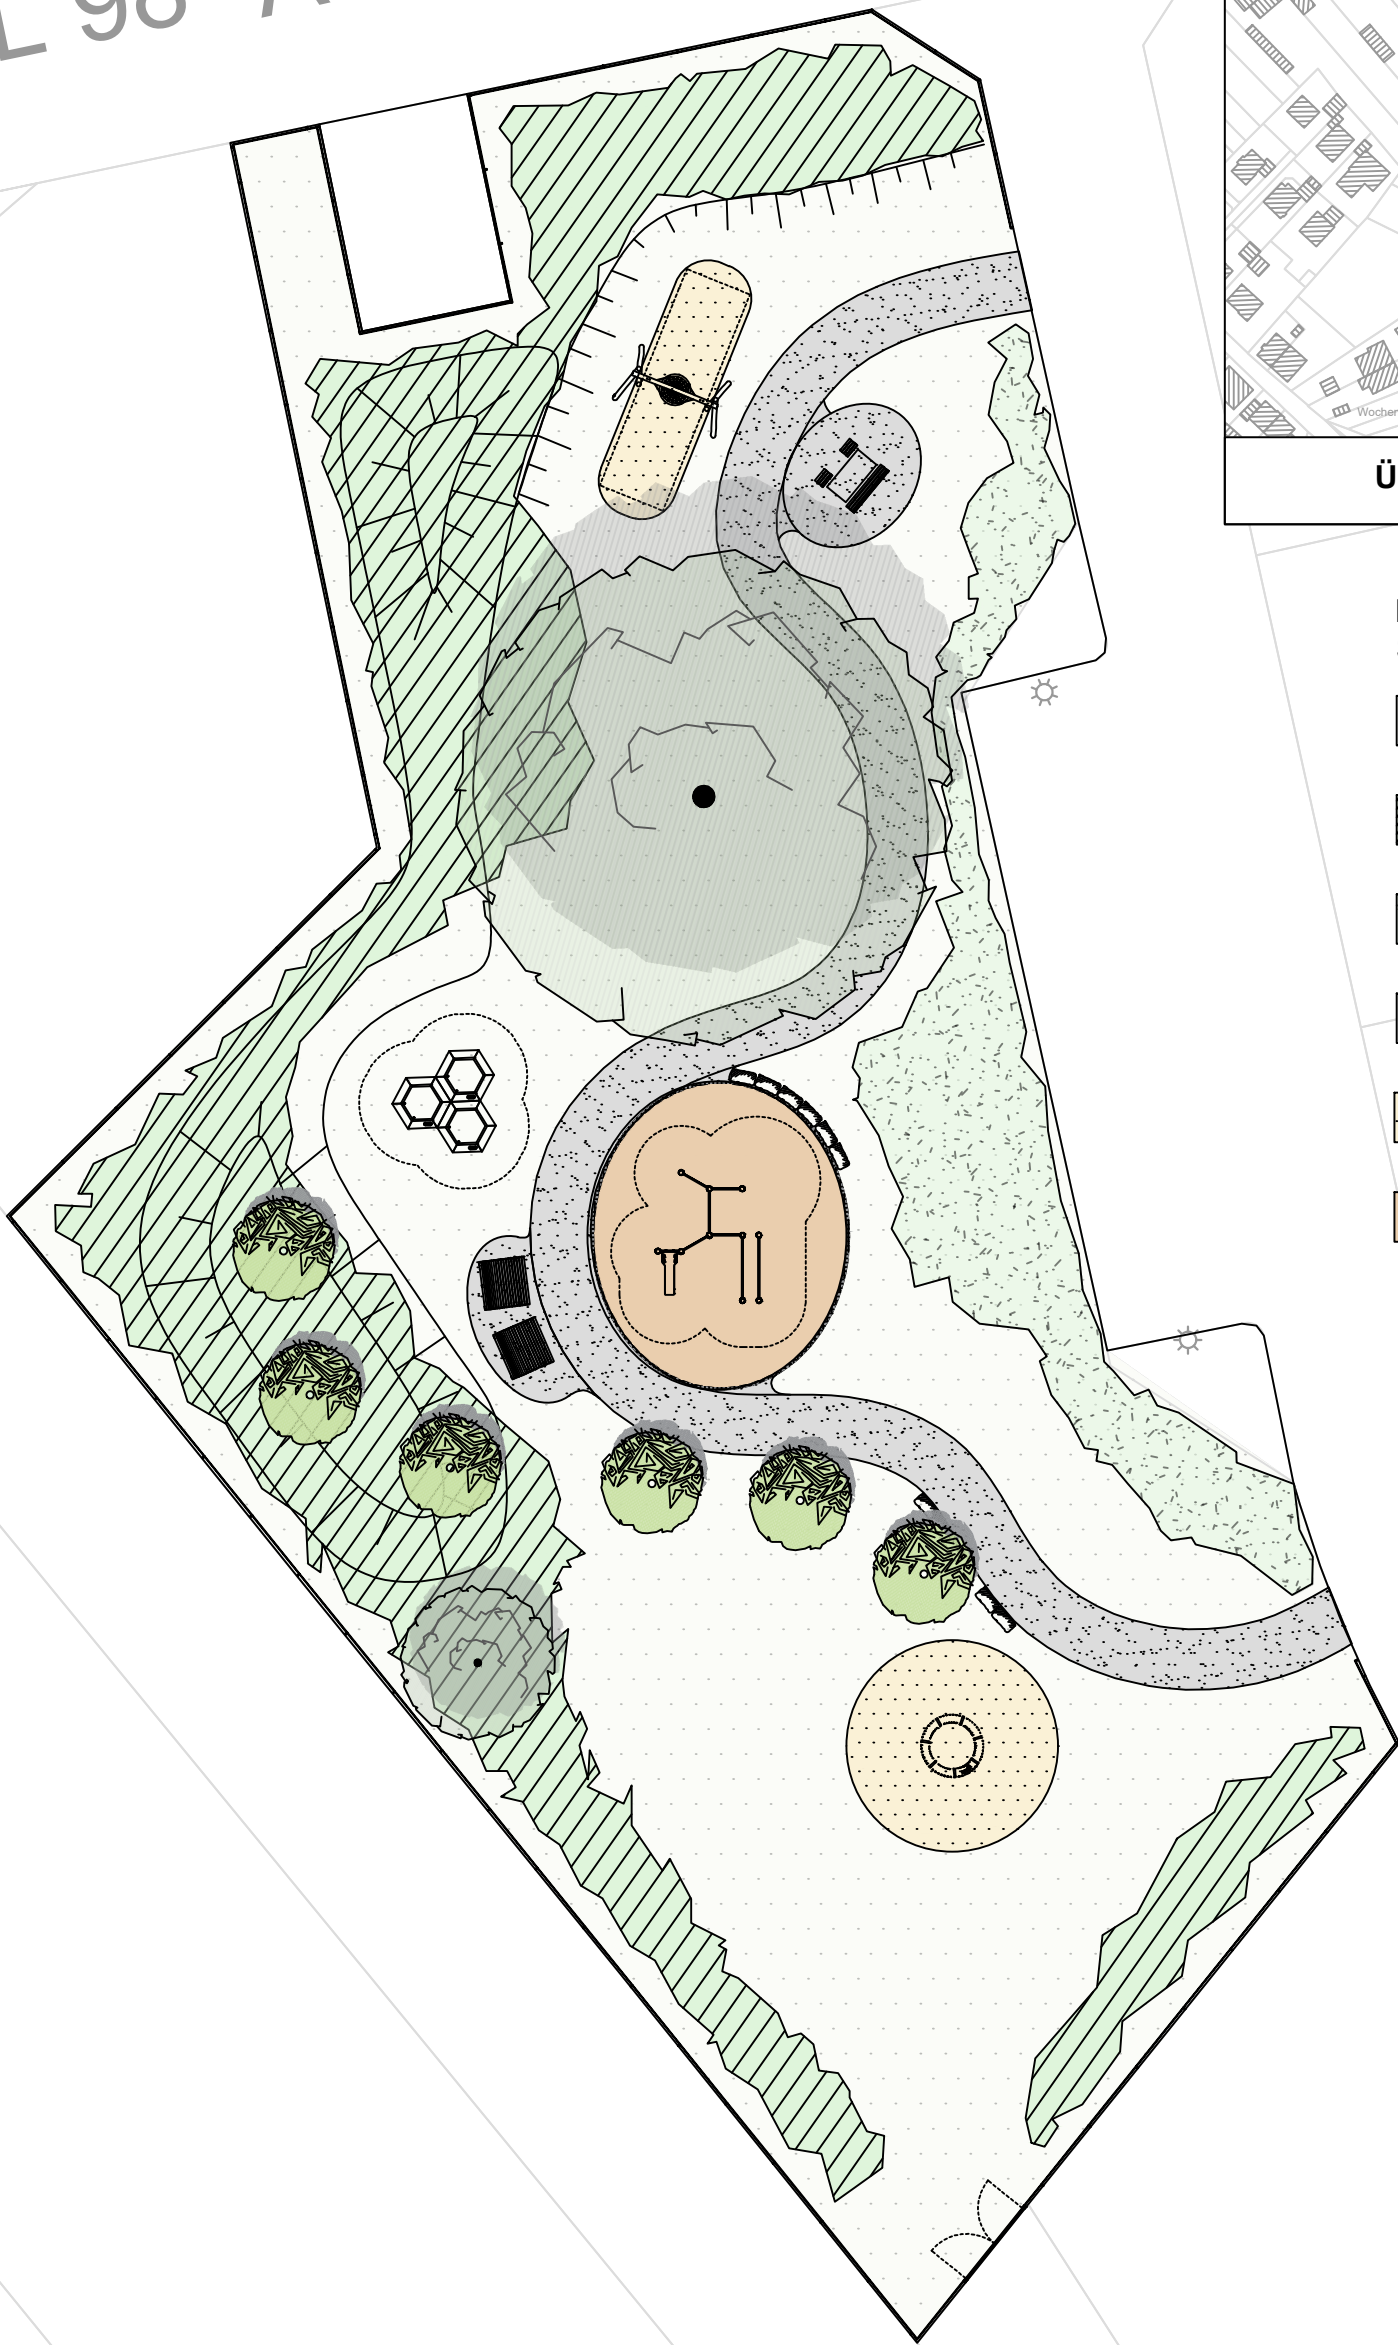
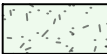
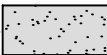


L 98 Aachener Straße

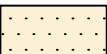

Übersichtsplan Kompensationsflächen M.: 1:3000

Legende zu Ausführungsplan
Spielpunkte und Kompensationsfläche:

-  Landschaftsrasen (6-malige Mahd pro Jahr)
-  Pflanzung heim. Feldgehölze
-  Pflanzung buschartiger Kugelweiden
-  Wassergebundene Wegedecke
-  Fallschutzsand
-  Fallschutz Teppichvlies aus Kokosfasern
-  Pflanzung kleinkroniger Laubbäume
-  Erhalt Bestandsbaum

In der Grünwies

