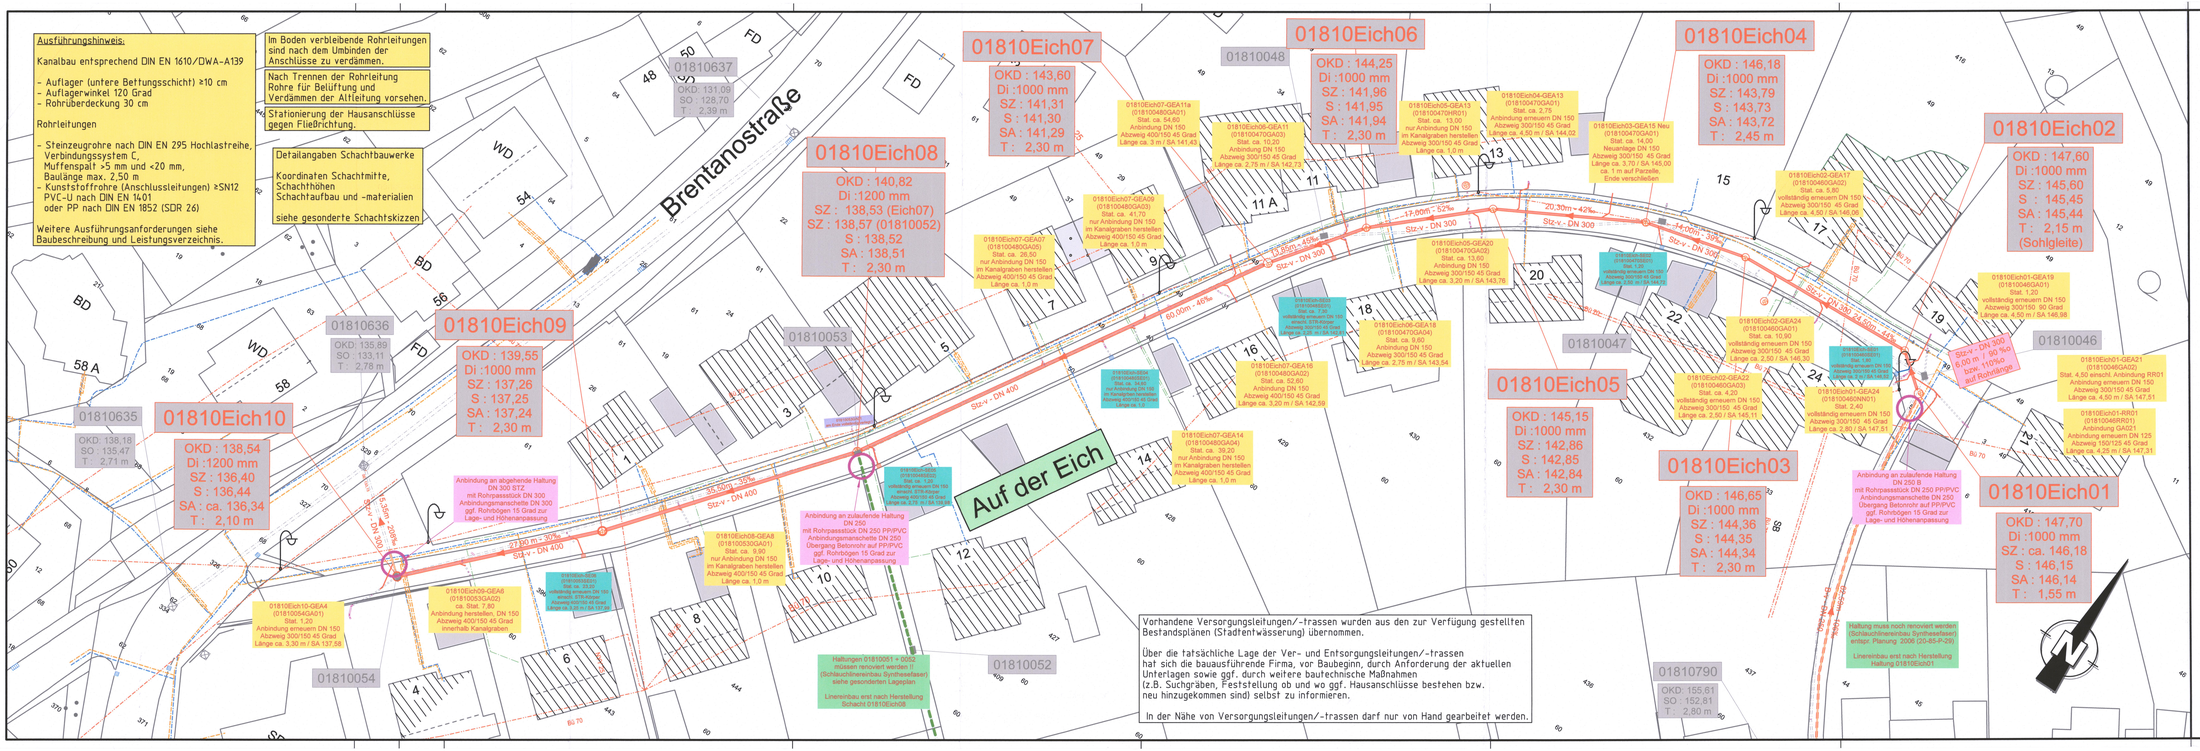

Zeichenerklärung:

DN 300 STZ-v	Durchmesser DN (mm) / Rohrmaterial
24,50m - 44 ‰	Haltungslänge / Sohlgefälle ü. Haltungslänge
01810Eich02	vorl. Schachtnummer (Kanalerneuerung)
OK: 147,60	Oberkante Schacht Cm ü. NN3
S: 145,45	Sohlhöhe Mitte Schacht Cm ü. NN3
SZ: 146,60	Sohlhöhe Zulauf Schacht Cm ü. NN3
SA: 145,44	Sohlhöhe Ablauf Schacht Cm ü. NN3
T: 2,15	Tiefe Mitte Schacht Cm ü. NN3
Di : 1000 mm	Schachtinnendn
	vorh. TELEKOM-Trasse
	vorh. EVM-Wasser-Trasse
	vorh. ENM-Gas-Trasse
	vorh. ENM-Strom-Trasse (Oberleitung)
	gepl. MW-Kanal / MW-Schacht / Fließrichtung
	Anschlussleitung (neu bzw Bestand)
GEA2/NG2-GEA15	Anschlussleitung GEA-Einlaßbauwerk vorl. Benennung und Geländeuserrichtung neu Beschreibung Anschluss am Kanal: Stat. je Kanal (gegen FLI), OK und Höhe am Ende der Leitung
EINGEA15-GEA15	Anschlussleitung Straßenentwässerung vorl. Benennung neu Beschreibung Anschluss am Kanal: Stat. je Kanal (gegen FLI), OK und Höhe am Ende der Leitung

WERKAUSSCHUSS STADTENTWÄSSERUNG	AM	TOP	UNTERSCHRIFT

Maßnahmenplanung

WASSER ABWASSER STRASSE
INGENIEURBÜRO
SCHÖNEFELD GMBH
56068 KOBLENZ, Friedrich-Ebert-Ring 50

Bearbeitet: Schönefeld	Blattgröße: 1,37 x 0,40 = 0,55 m²	Datum: 25. August 2025	
Gezeichnet: Schönefeld	Alle Rechte vorbehalten. Schutzvermerk DIN 34.	Zeichnungs-Nr.: 2413 / LP 1	
Geprüft:			

Stadtverwaltung Koblenz
Stadtentwässerung
Eigenbetrieb der Stadt Koblenz

EIGENBETRIEB DER STADT KOBLENZ

PROJEKT: Sanierung des Mischwasserkanals "Auf der Eich" in Ehrenbreitstein	Zeichnungs Nr.: 24-B5-P-146/LP 1	
	Wi. Pl. Nr.: 0085 840	
PLANBEZEICHNUNG: Lageplan Kanalerneuerung	Maßstab: 1:250	
	Geprüft: Aug. 2025	
Koblenz: 27.08.2025	Gesehen:	
	Abt. P.	
	Abt. B.	
Beigeordneter	Werkleiter	Abt. GE.
		Abt. KSM.