


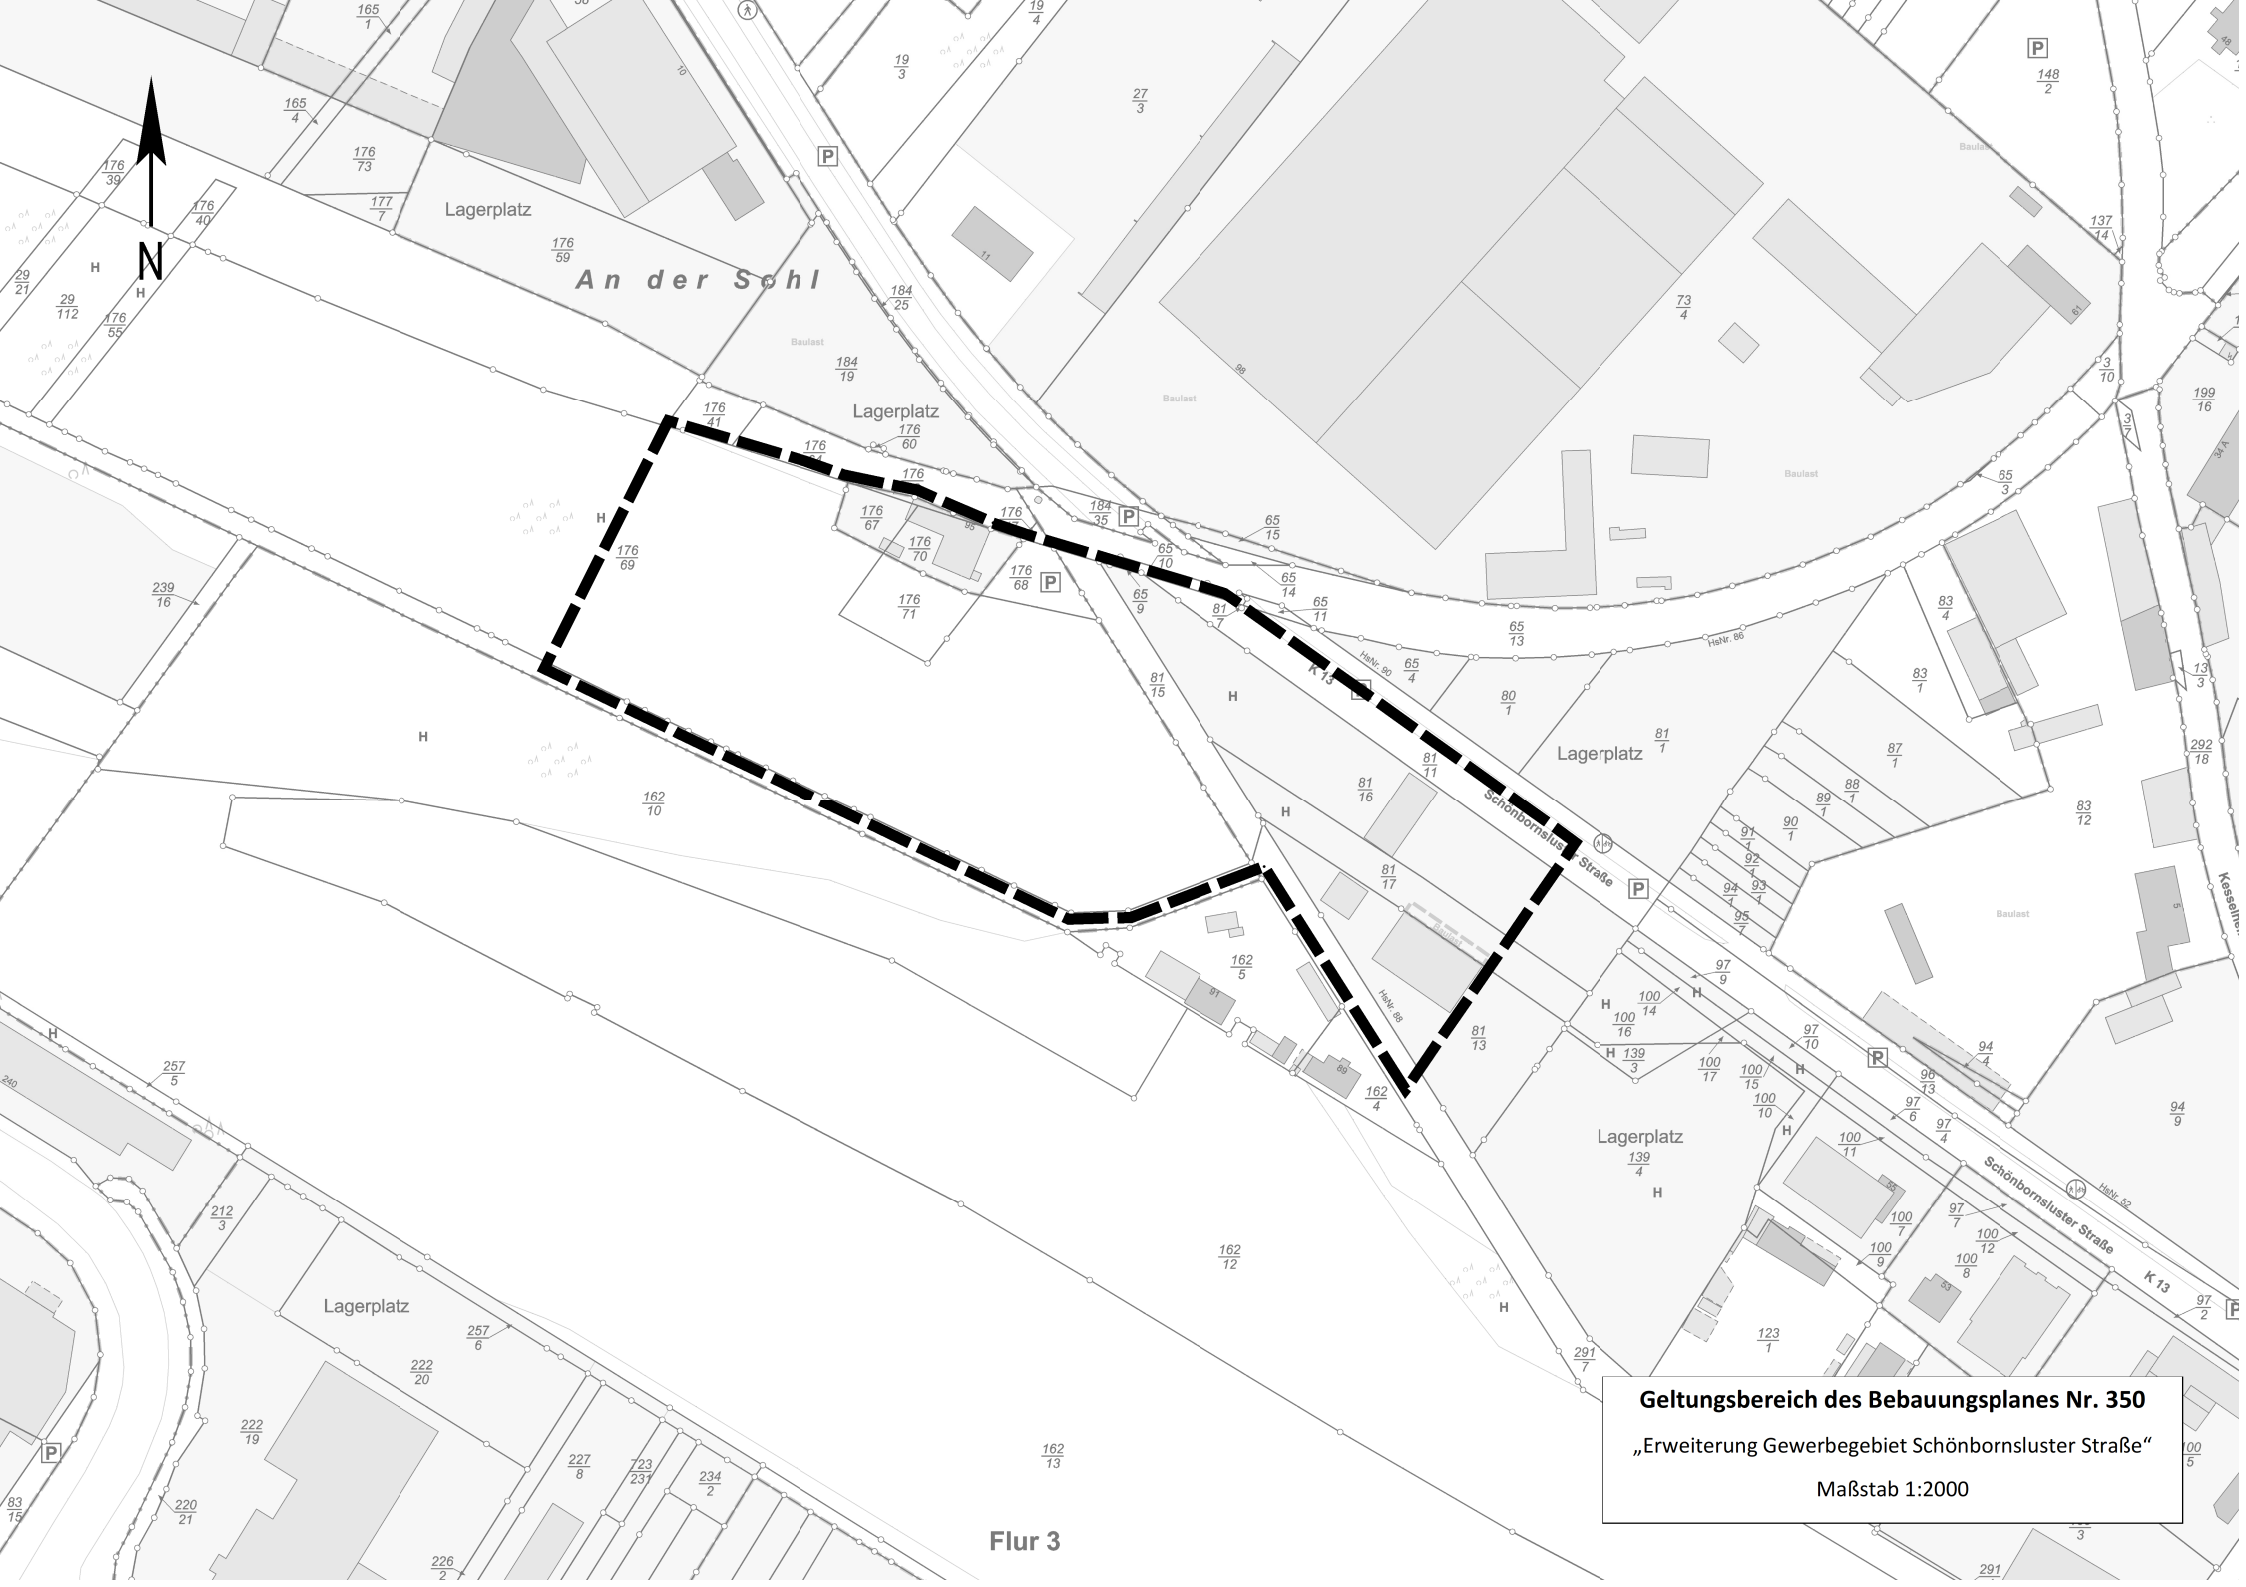

Geltungsbereich des Bebauungsplanes Nr. 350
„Erweiterung Gewerbegebiet Schönbornluster Straße“
Maßstab 1:2000

Flur 3