


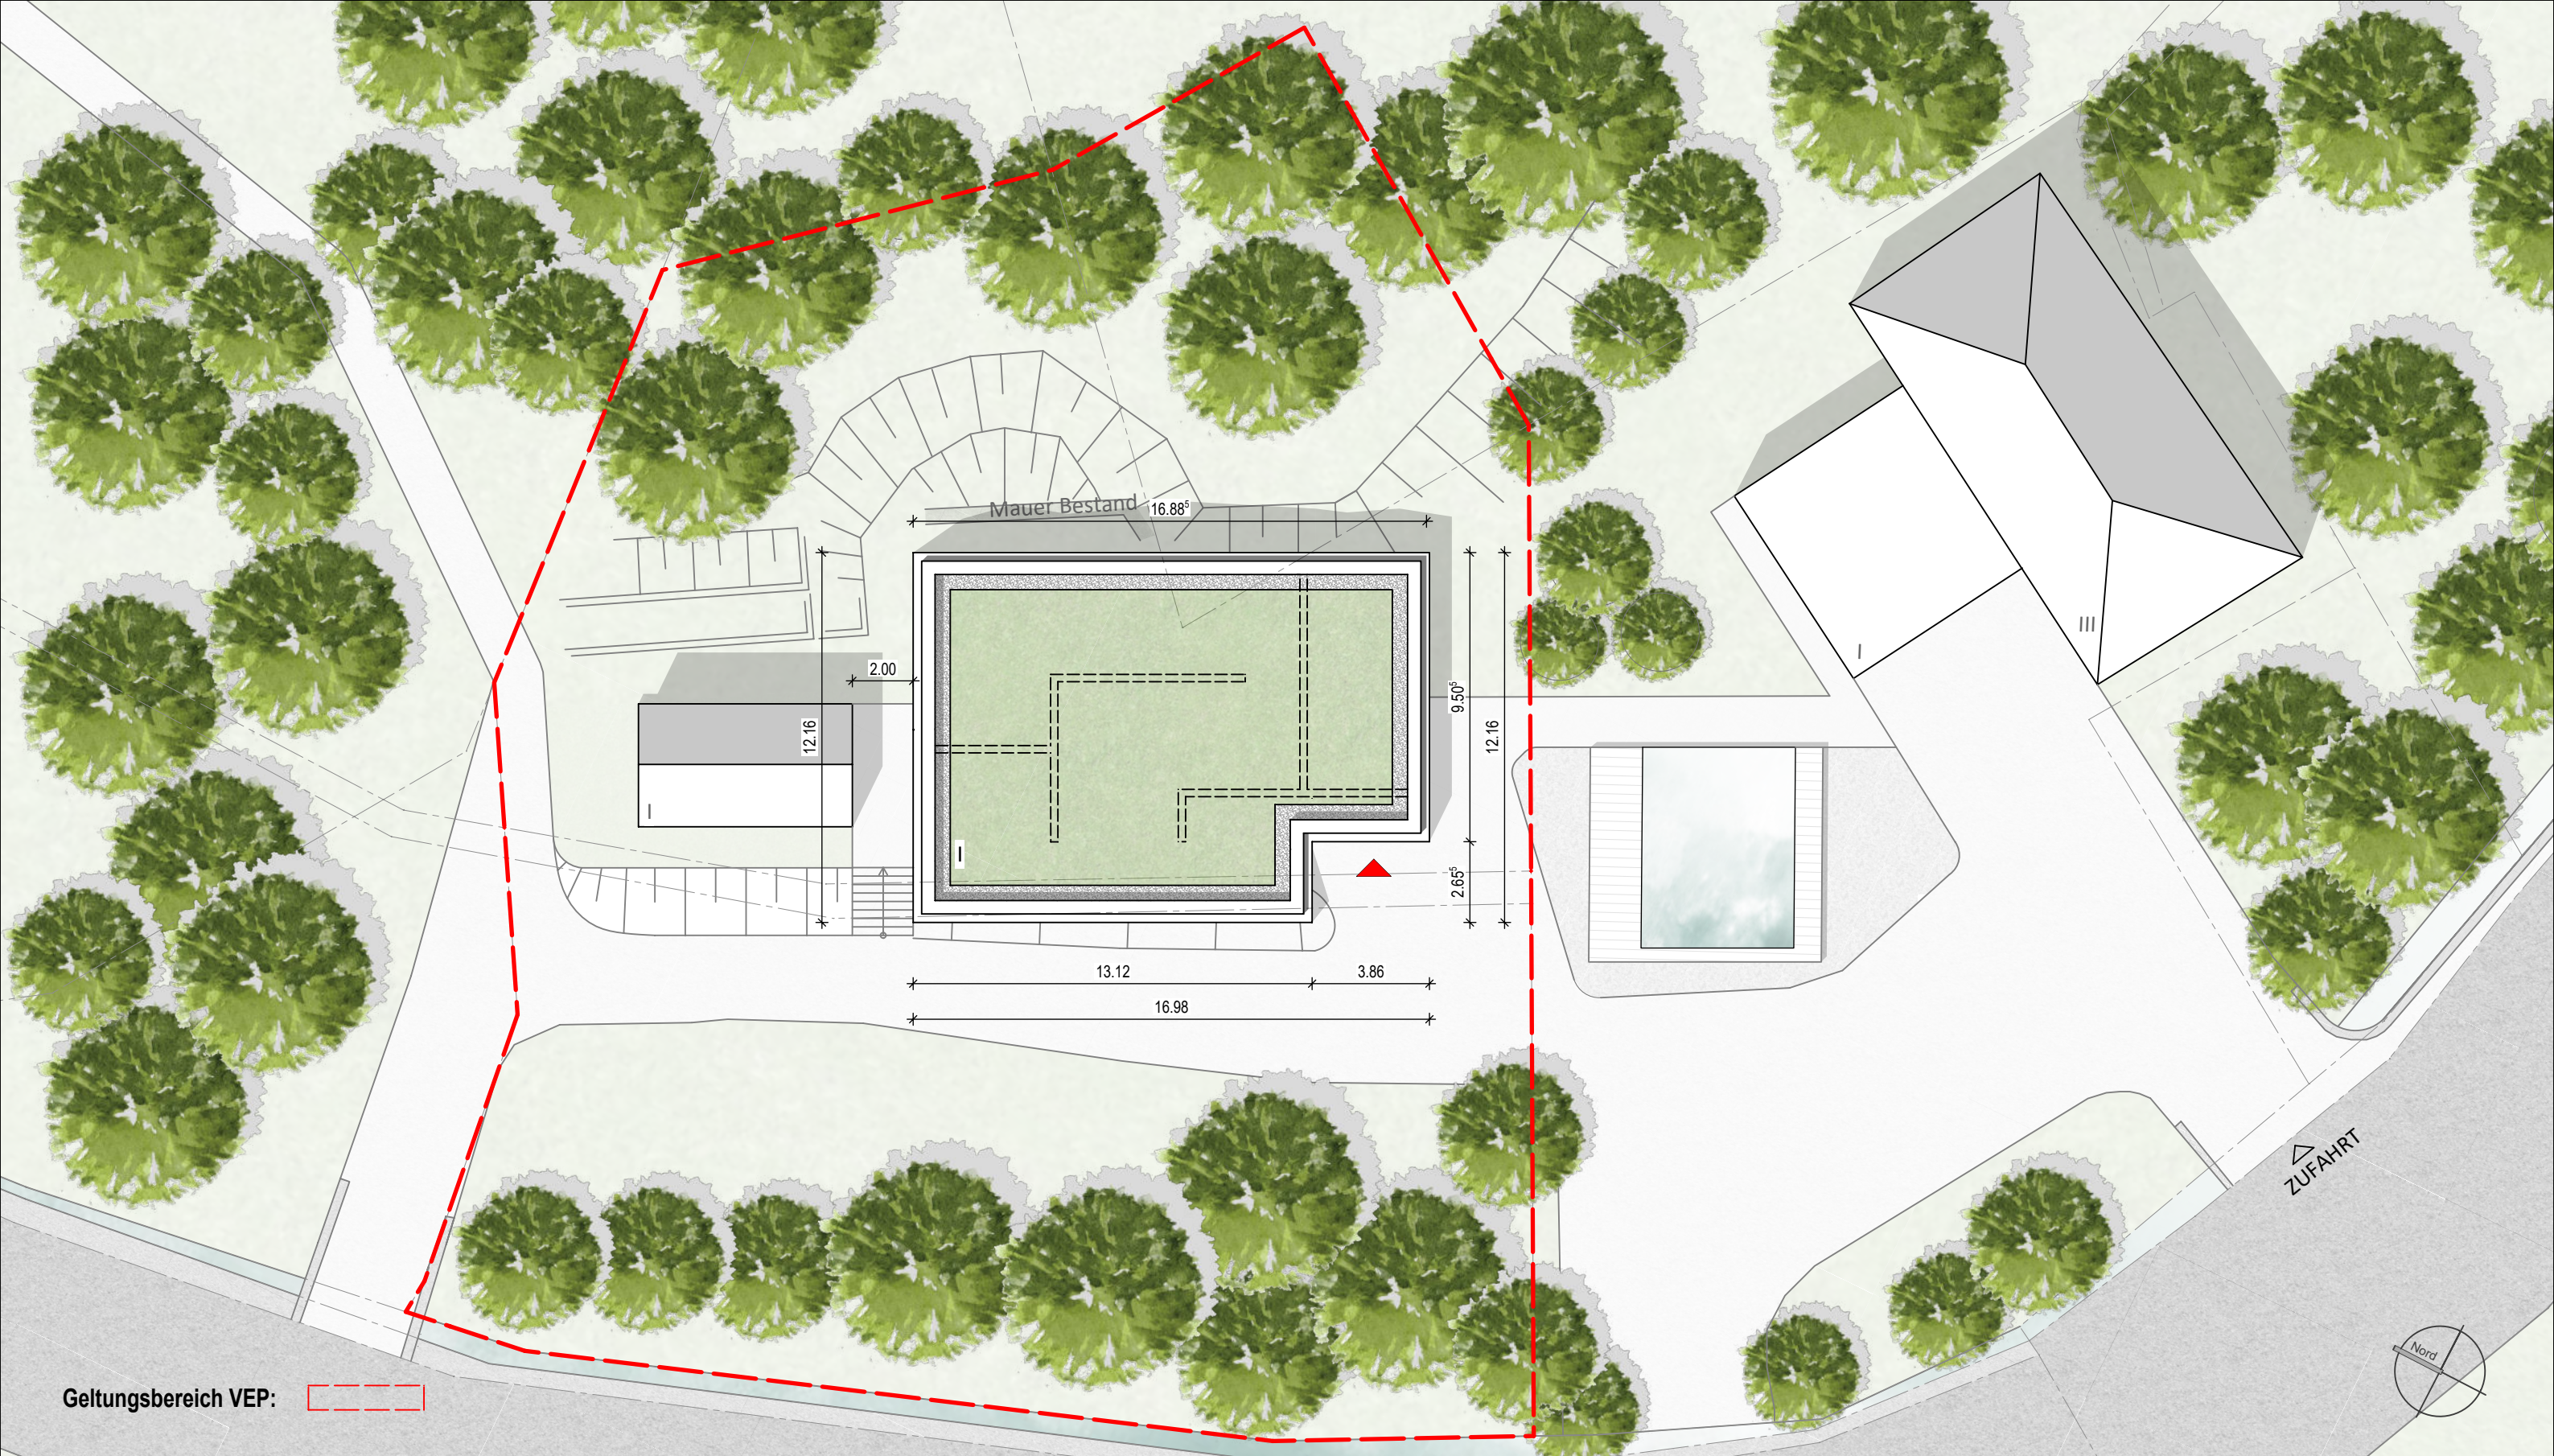


Vorhaben- und Erschließungsplan zum vorhabenbezogenen Bebauungsplan Nr. 344
"Mühlental - Neubau barrierefreies Wohnhaus" | Lageplan

X-500 DWKA-A-VE-13-LAP-DAA-NEU-V_
M 1:200 KWE 06.05.2025

fries architekten GmbH | Rheinstraße 103 | 56179 Vallendar | 0261-96259 0 | info@fries-architekten.de

Im Zuge der Planungs-Konkretisierung sind
Maß-Abweichungen von +/- 20 cm zulässig.



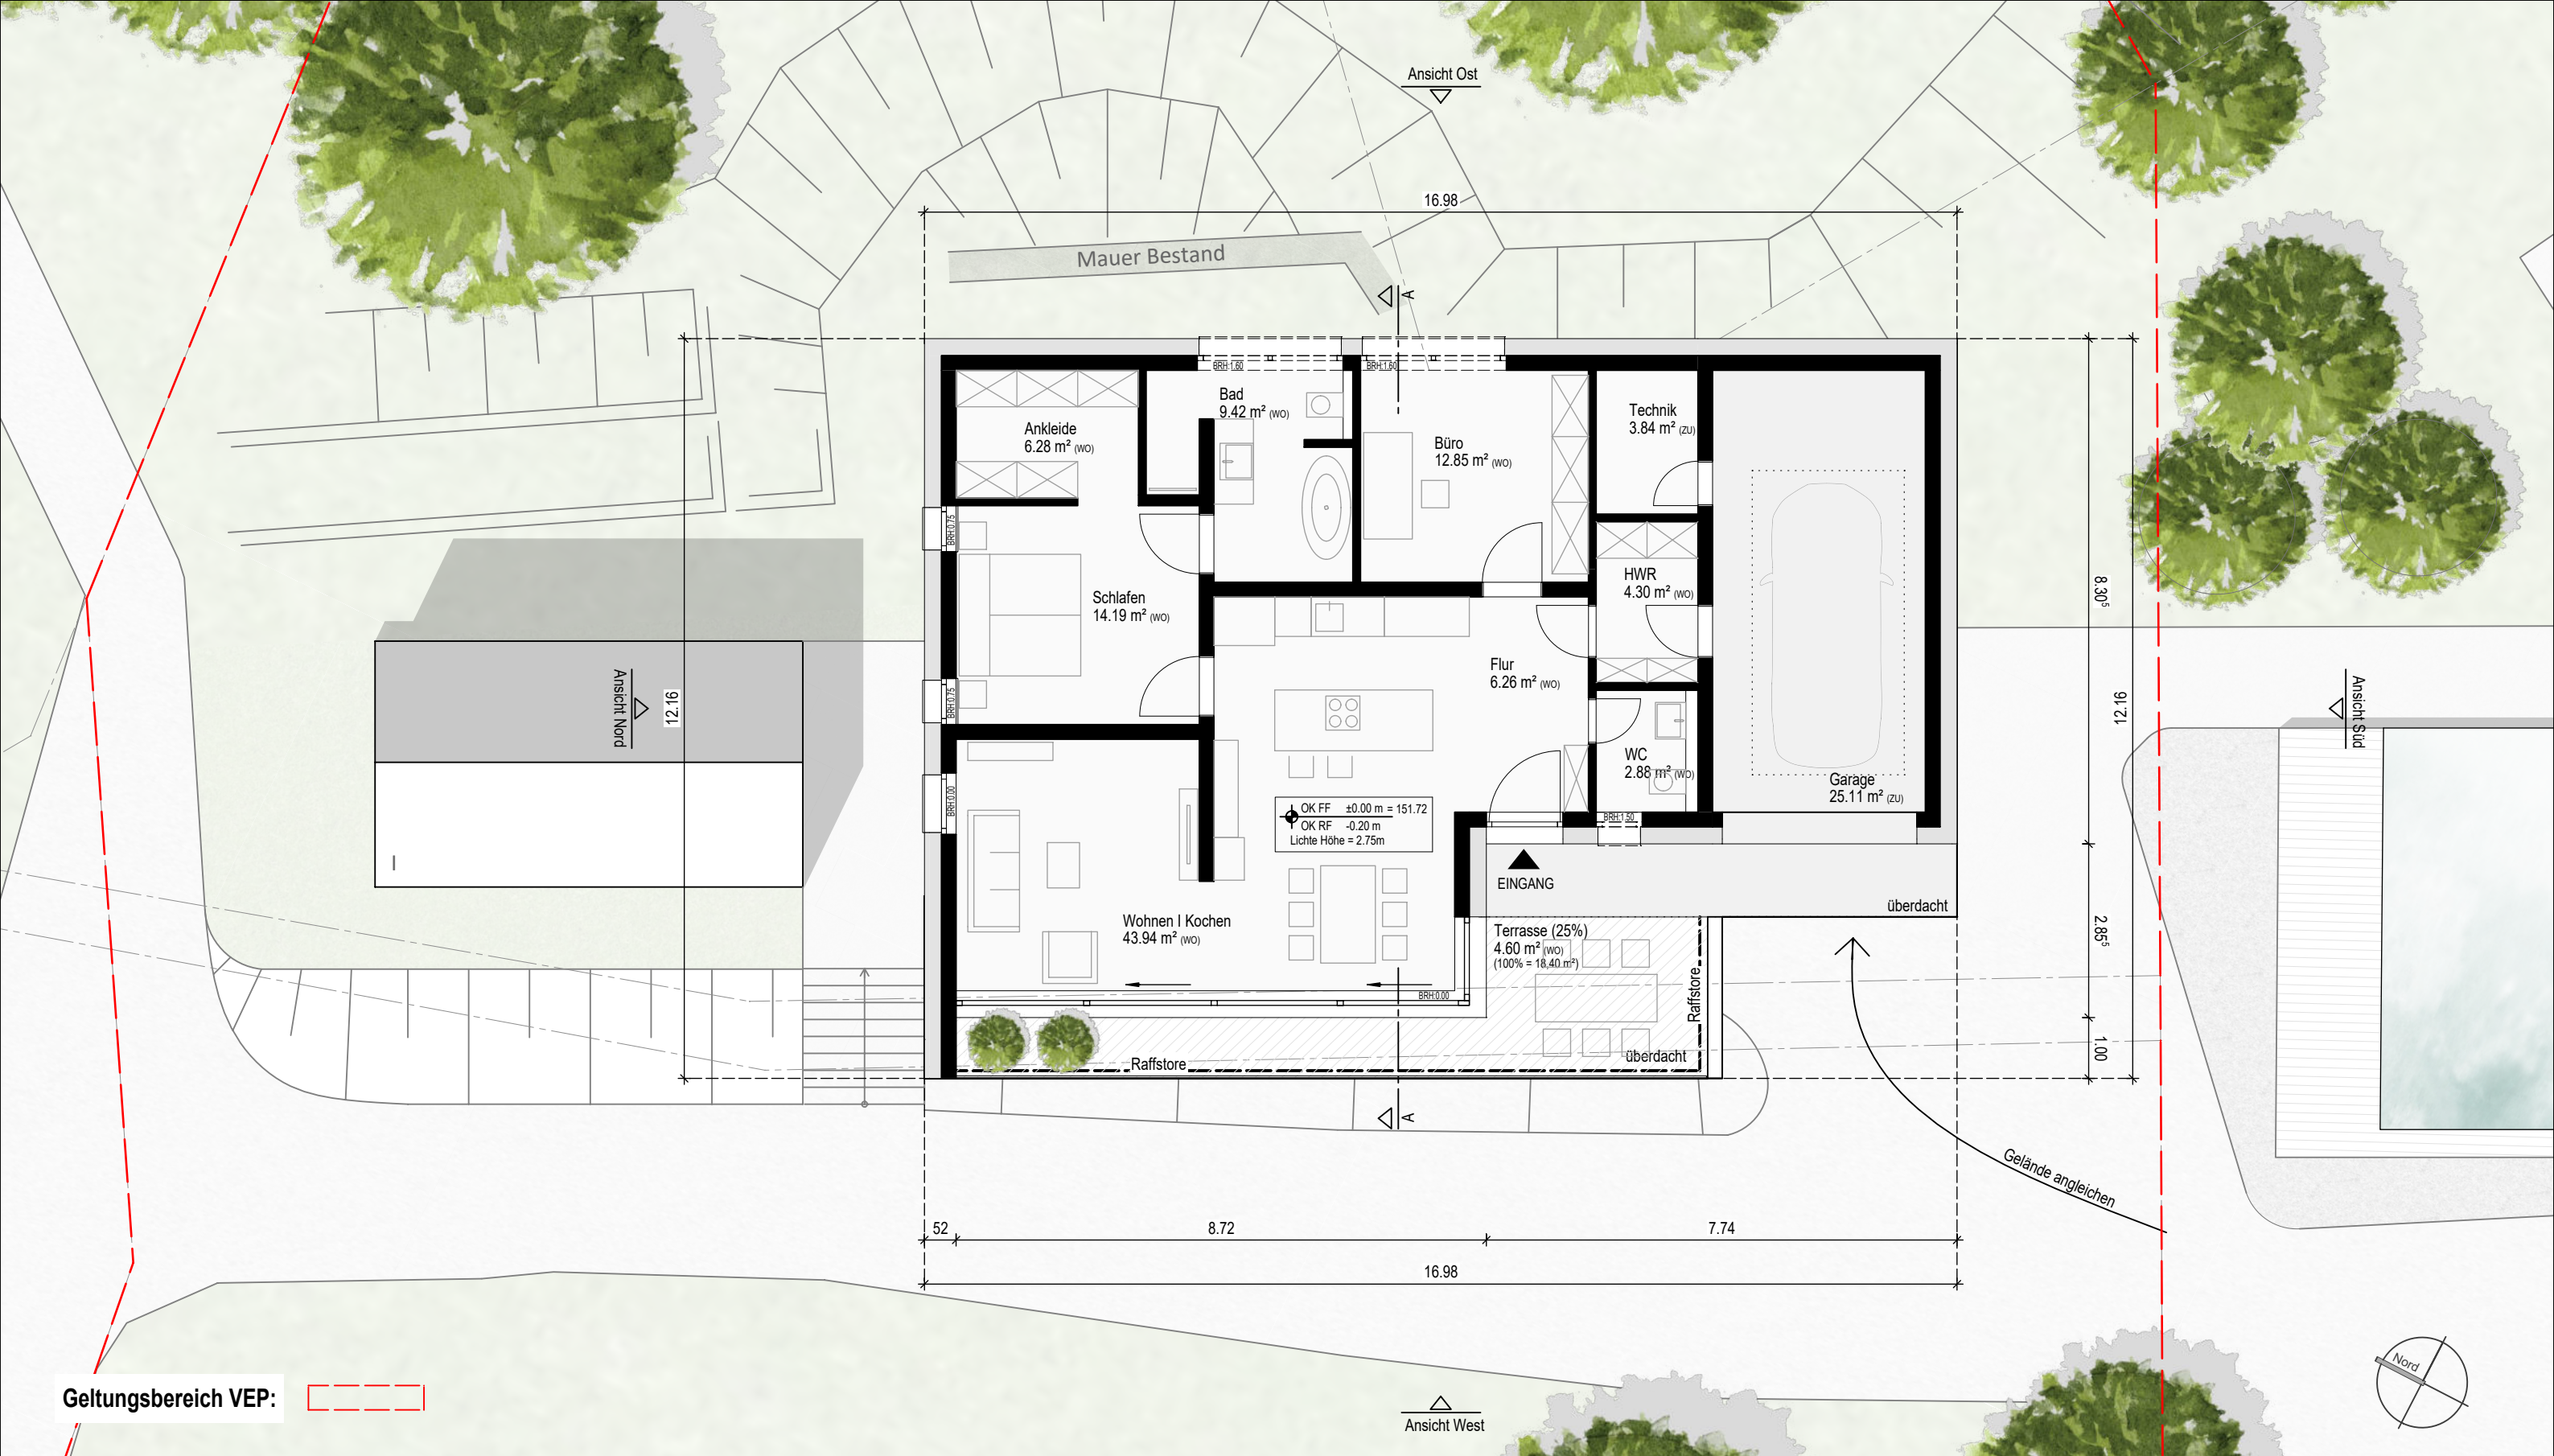


Vorhaben- und Erschließungsplan zum vorhabenbezogenen Bebauungsplan Nr. 344 "Mühlental - Neubau barrierefreies Wohnhaus" | Grundriss EG

X-500 DWKA-A-VE-14-GR-EG0-NEU-V_
M 1:100 KWE 07.05.2025


fries architekten GmbH | Rheinstraße 103 | 56179 Vallendar | 0261-96259 0 | info@fries-architekten.de

Die zeichnerisch dargestellten Innenraumaufteilungen, Raumfunktionen und m²-Angaben sind im Rahmen des VEP nicht bindend.
Im Zuge der Planungs-Konkretisierung sind Maß-Abweichungen von +/- 20 cm zulässig.




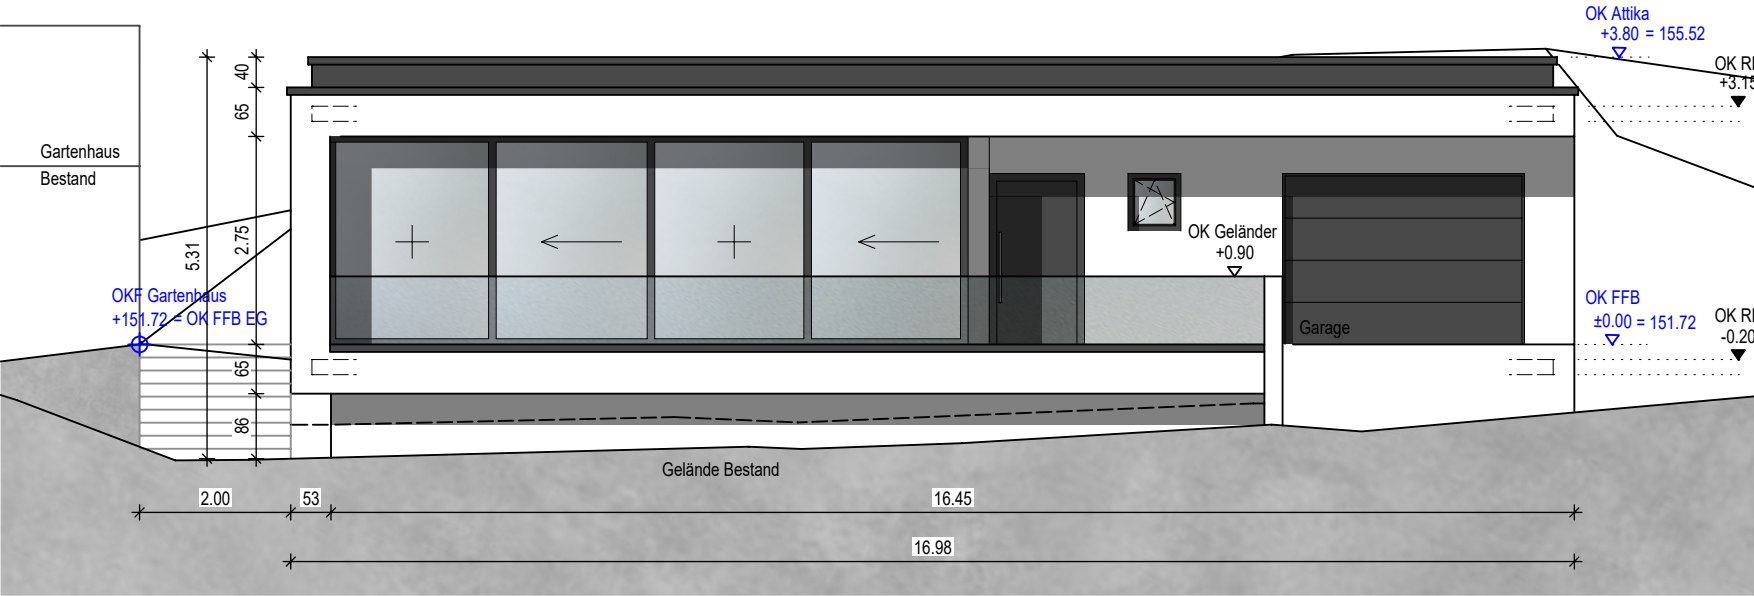

Ansicht West | M 1:100

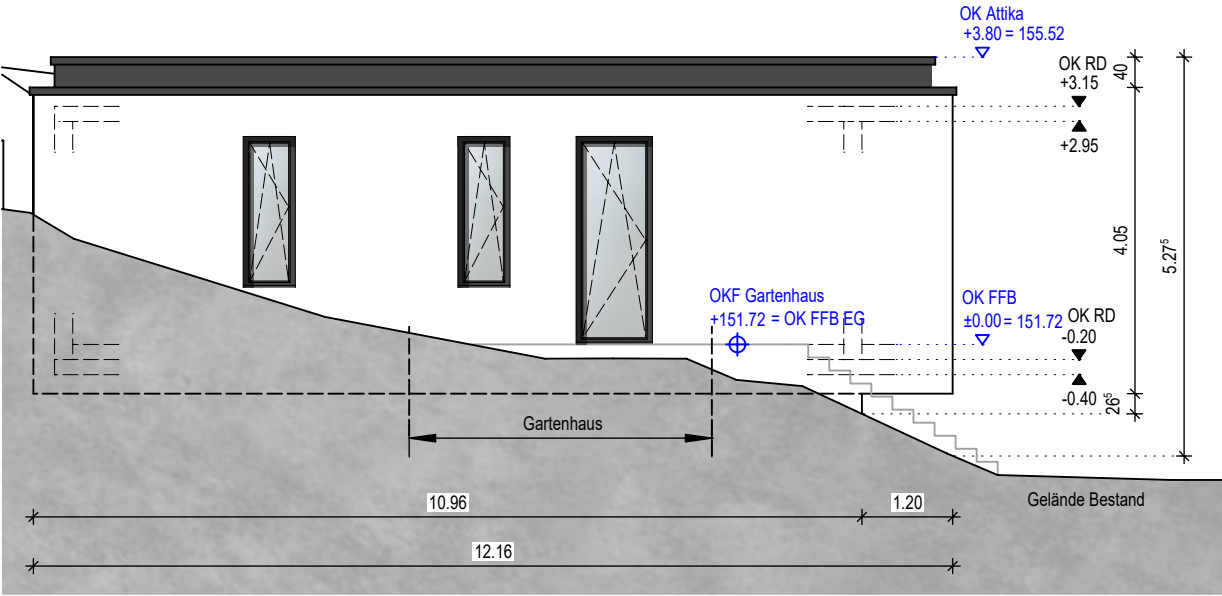

Ansicht Nord | M 1:100

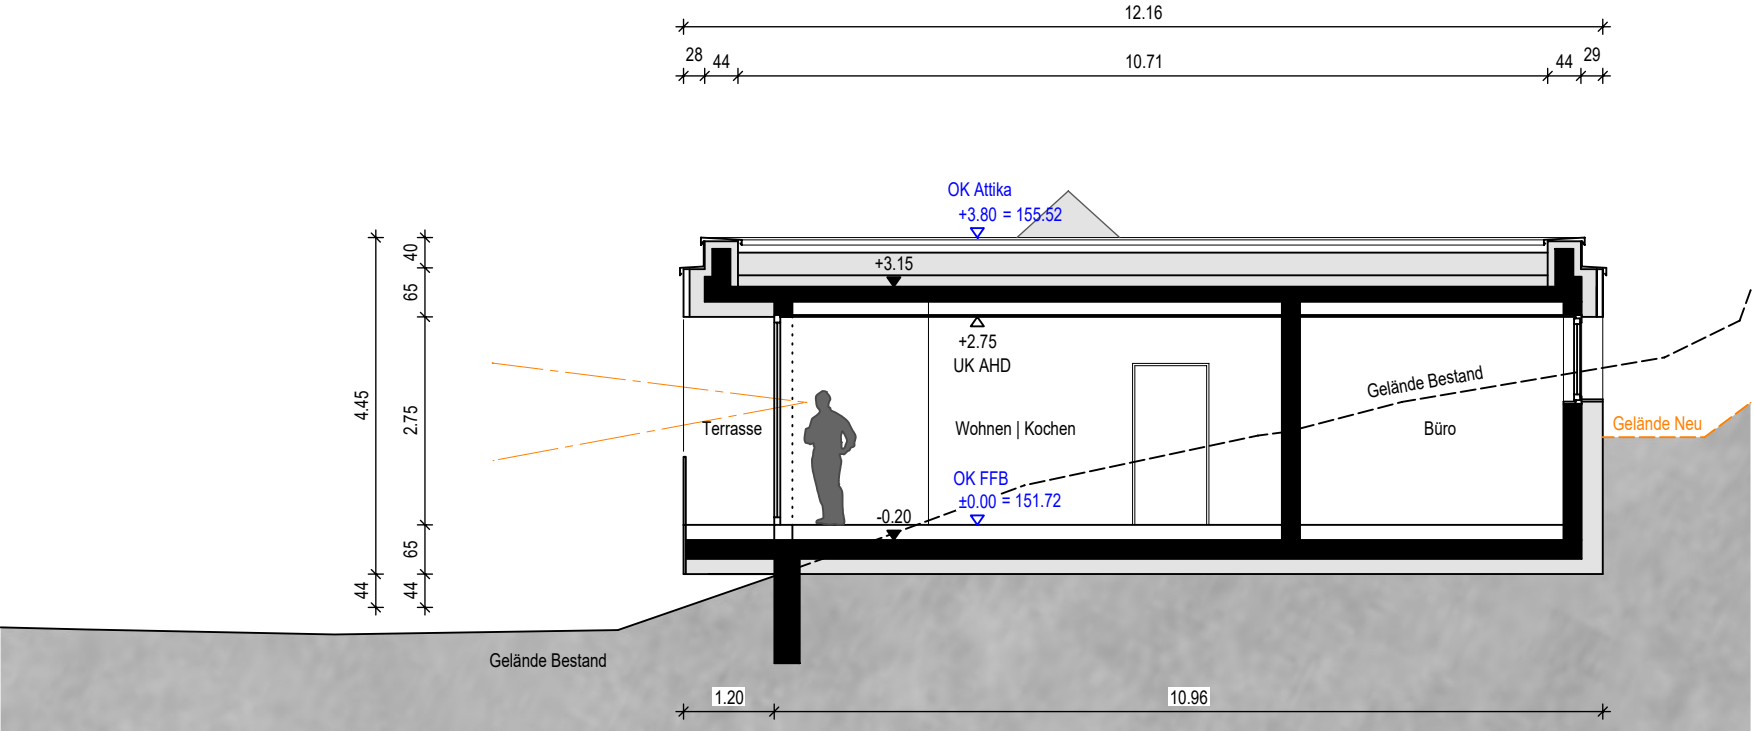

Schnitt AA | M 1:100


Vorhaben- und Erschließungsplan zum vorhabenbezogenen Bebauungsplan Nr. 344 "Mühlental - Neubau barrierefreies Wohnhaus" | Ansicht Ost, Nord | Schnitt AA

X-500 DWKA-A-VE-15-AN,SC-WES, NOR, AA-NEU-V_
M 1:100 KWE 07.05.2025


fries architekten GmbH | Rheinstraße 103 | 56179 Vallendar | 0261-96259 0 | info@fries-architekten.de

Das Gestaltungskonzept der Fassade inkl.
Formate und Positionen von Fenstern und Türen
sind im VEP nicht bindend.
Im Zuge der Planungs-Konkretisierung sind
Maß-Abweichungen von +/- 20 cm zulässig.



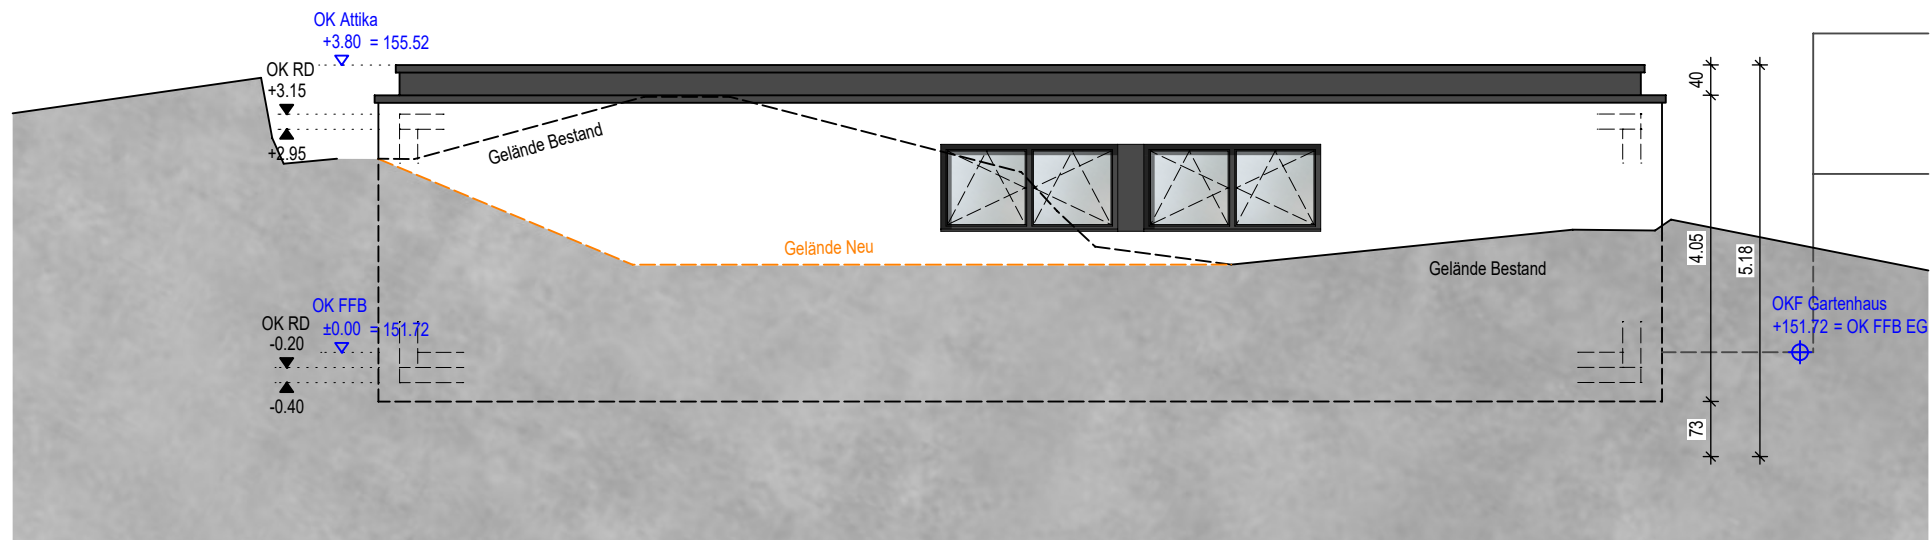

Ansicht Ost | M 1:100

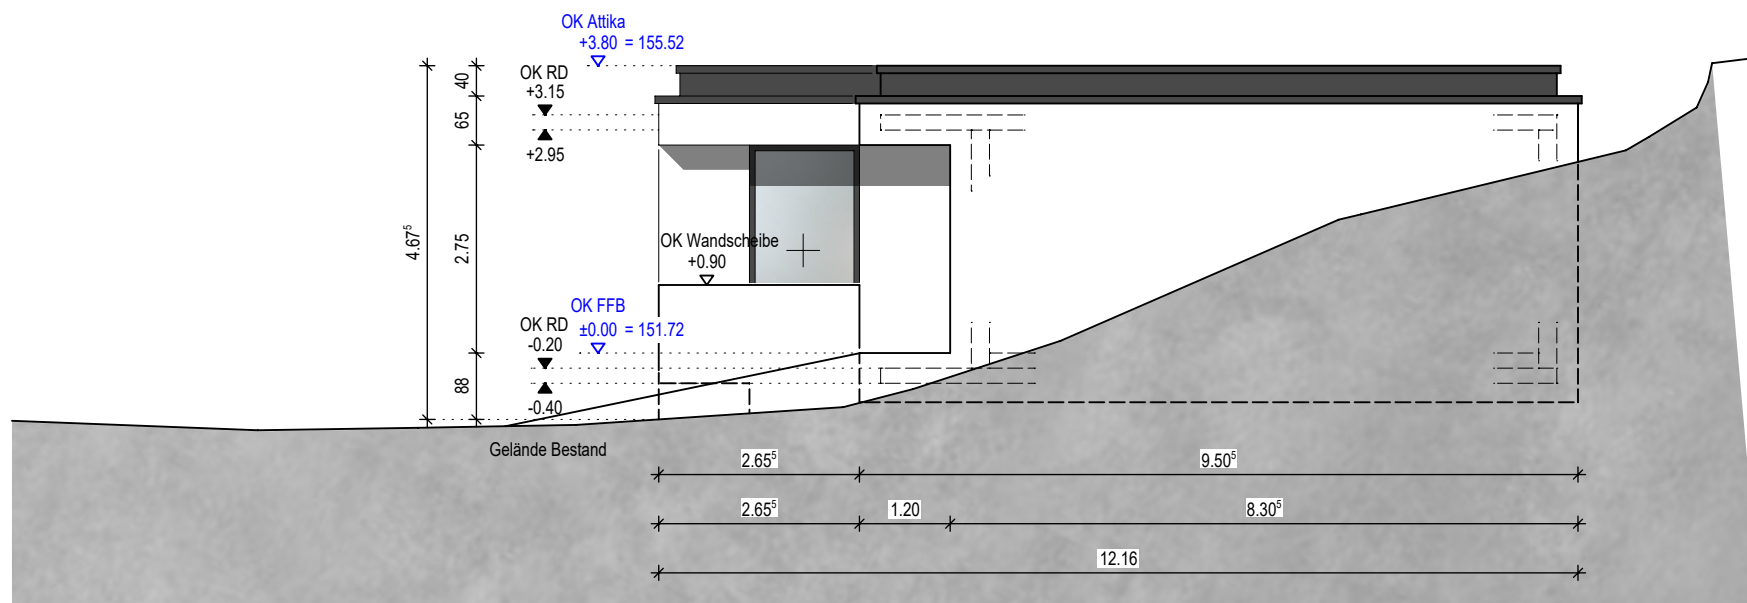

Ansicht Süd | M 1:100

Vorhaben- und Erschließungsplan zum vorhabenbezogenen Bebauungsplan Nr. 344 "Mühlental - Neubau barrierefreies Wohnhaus" | Ansicht Ost, Süd

X-500 DWKA-A-VE-16-AN-OST, SÜD-NEU-V_

M 1:100 KWE 07.05.2025

fries architekten GmbH | Rheinstraße 103 | 56179 Vallendar | 0261-96259 0 | info@fries-architekten.de

Das Gestaltungskonzept der Fassade inkl.
Formate und Positionen von Fenstern und Türen
sind im VEP nicht bindend.
Im Zuge der Planungs-Konkretisierung sind
Maß-Abweichungen von +/- 20 cm zulässig.

