


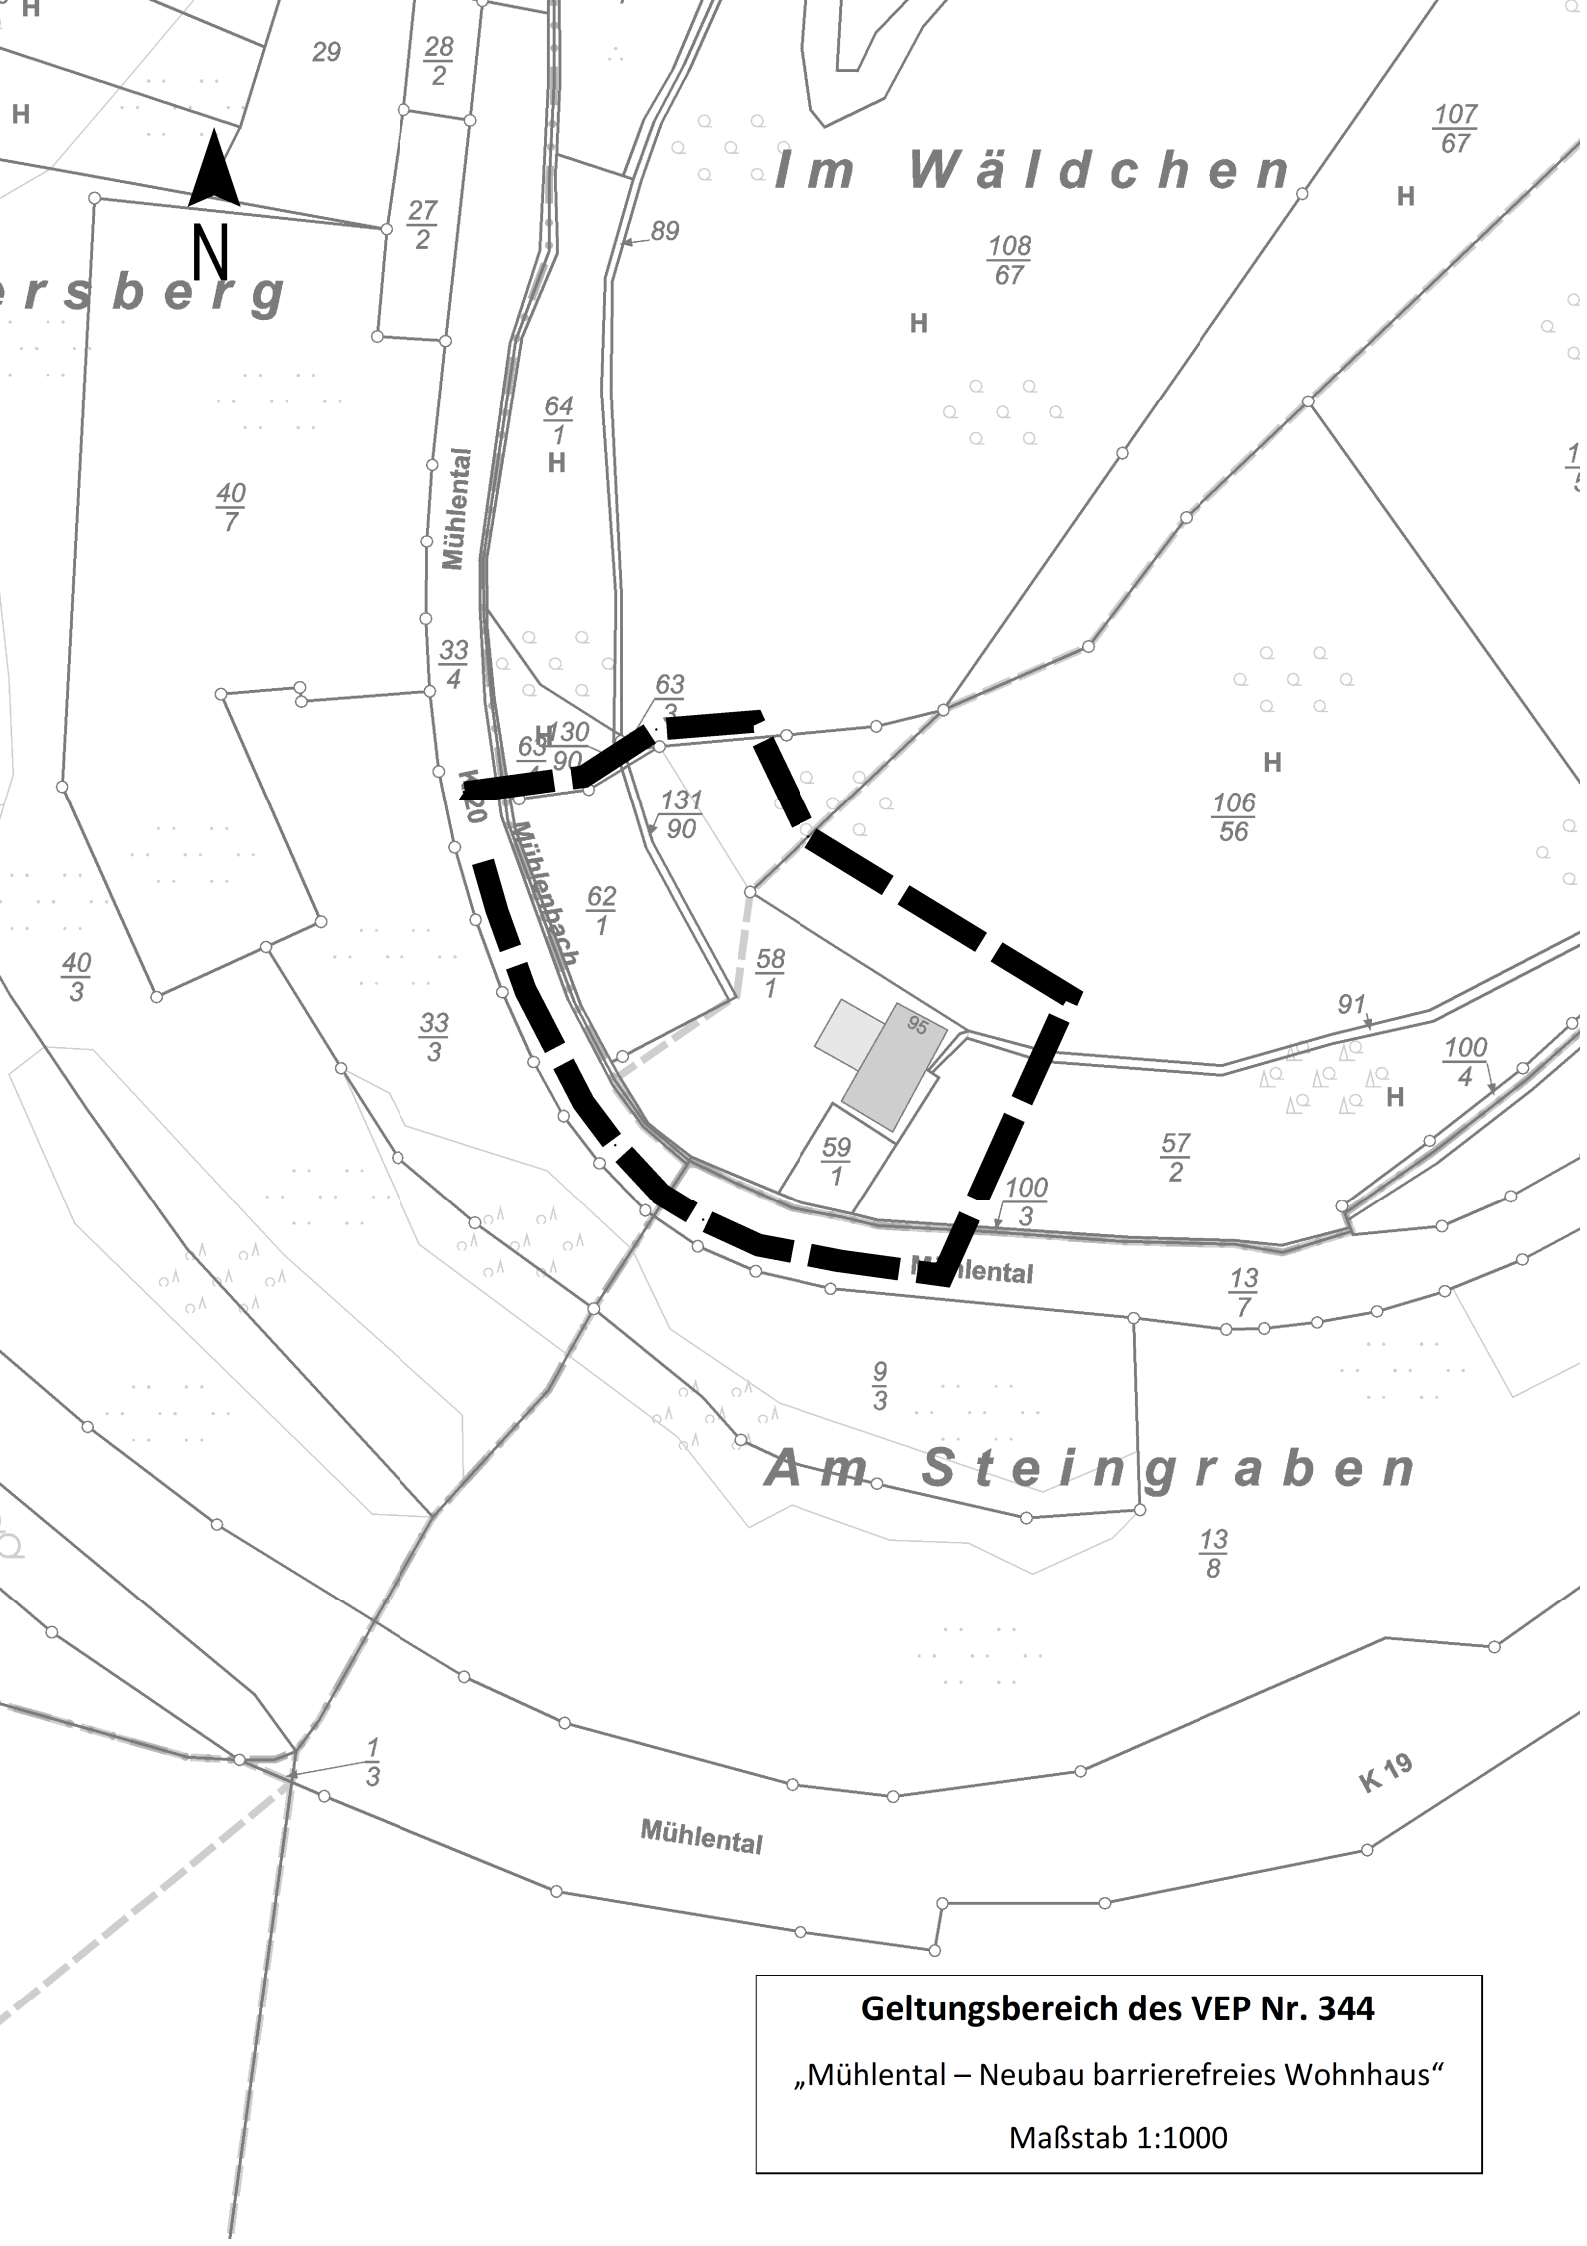

Geltungsbereich des VEP Nr. 344

„Mühlental – Neubau barrierefreies Wohnhaus“

Maßstab 1:1000