


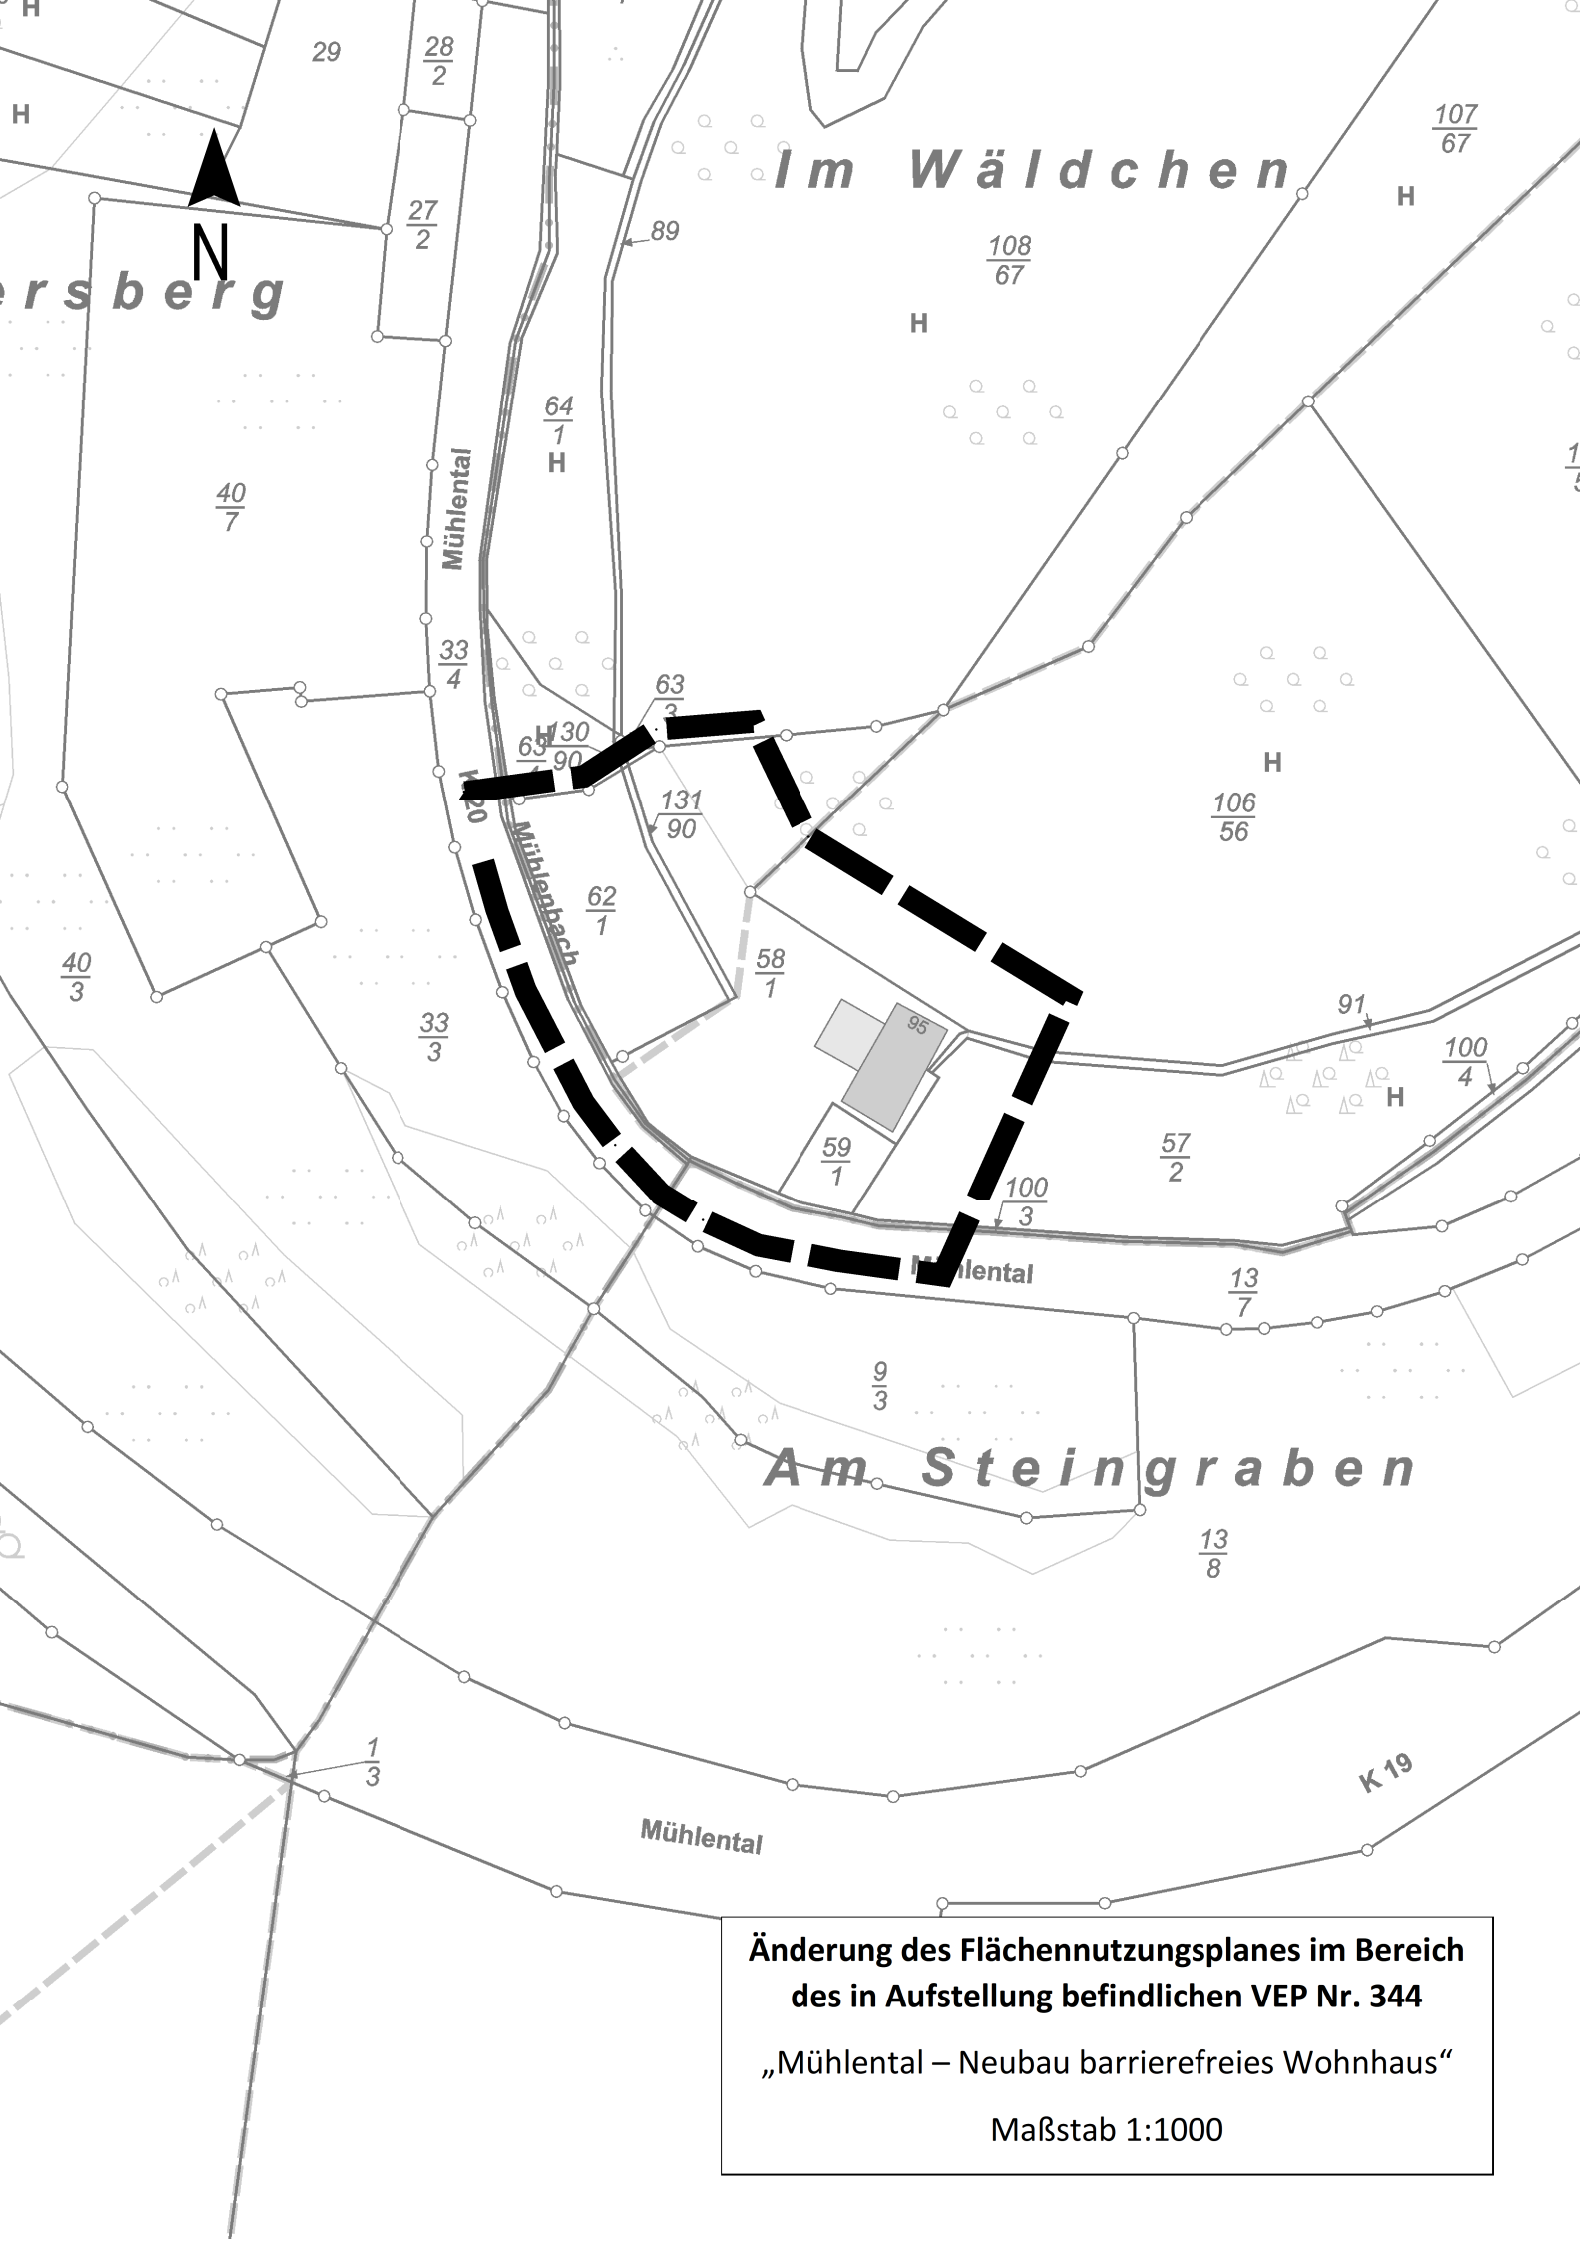

**Änderung des Flächennutzungsplanes im Bereich
des in Aufstellung befindlichen VEP Nr. 344**
„Mühlental – Neubau barrierefreies Wohnhaus“
Maßstab 1:1000