

Lotte-Meurer-Platz


KOBLENZ
VERBINDET.

Maßstab: 1:500

Erstellt: 06.10.2025 um 11:59:22 Uhr (DAVID-WebAuskunft)

Stadtvermessung und Bodenmanagement

- nur für den internen Gebrauch -

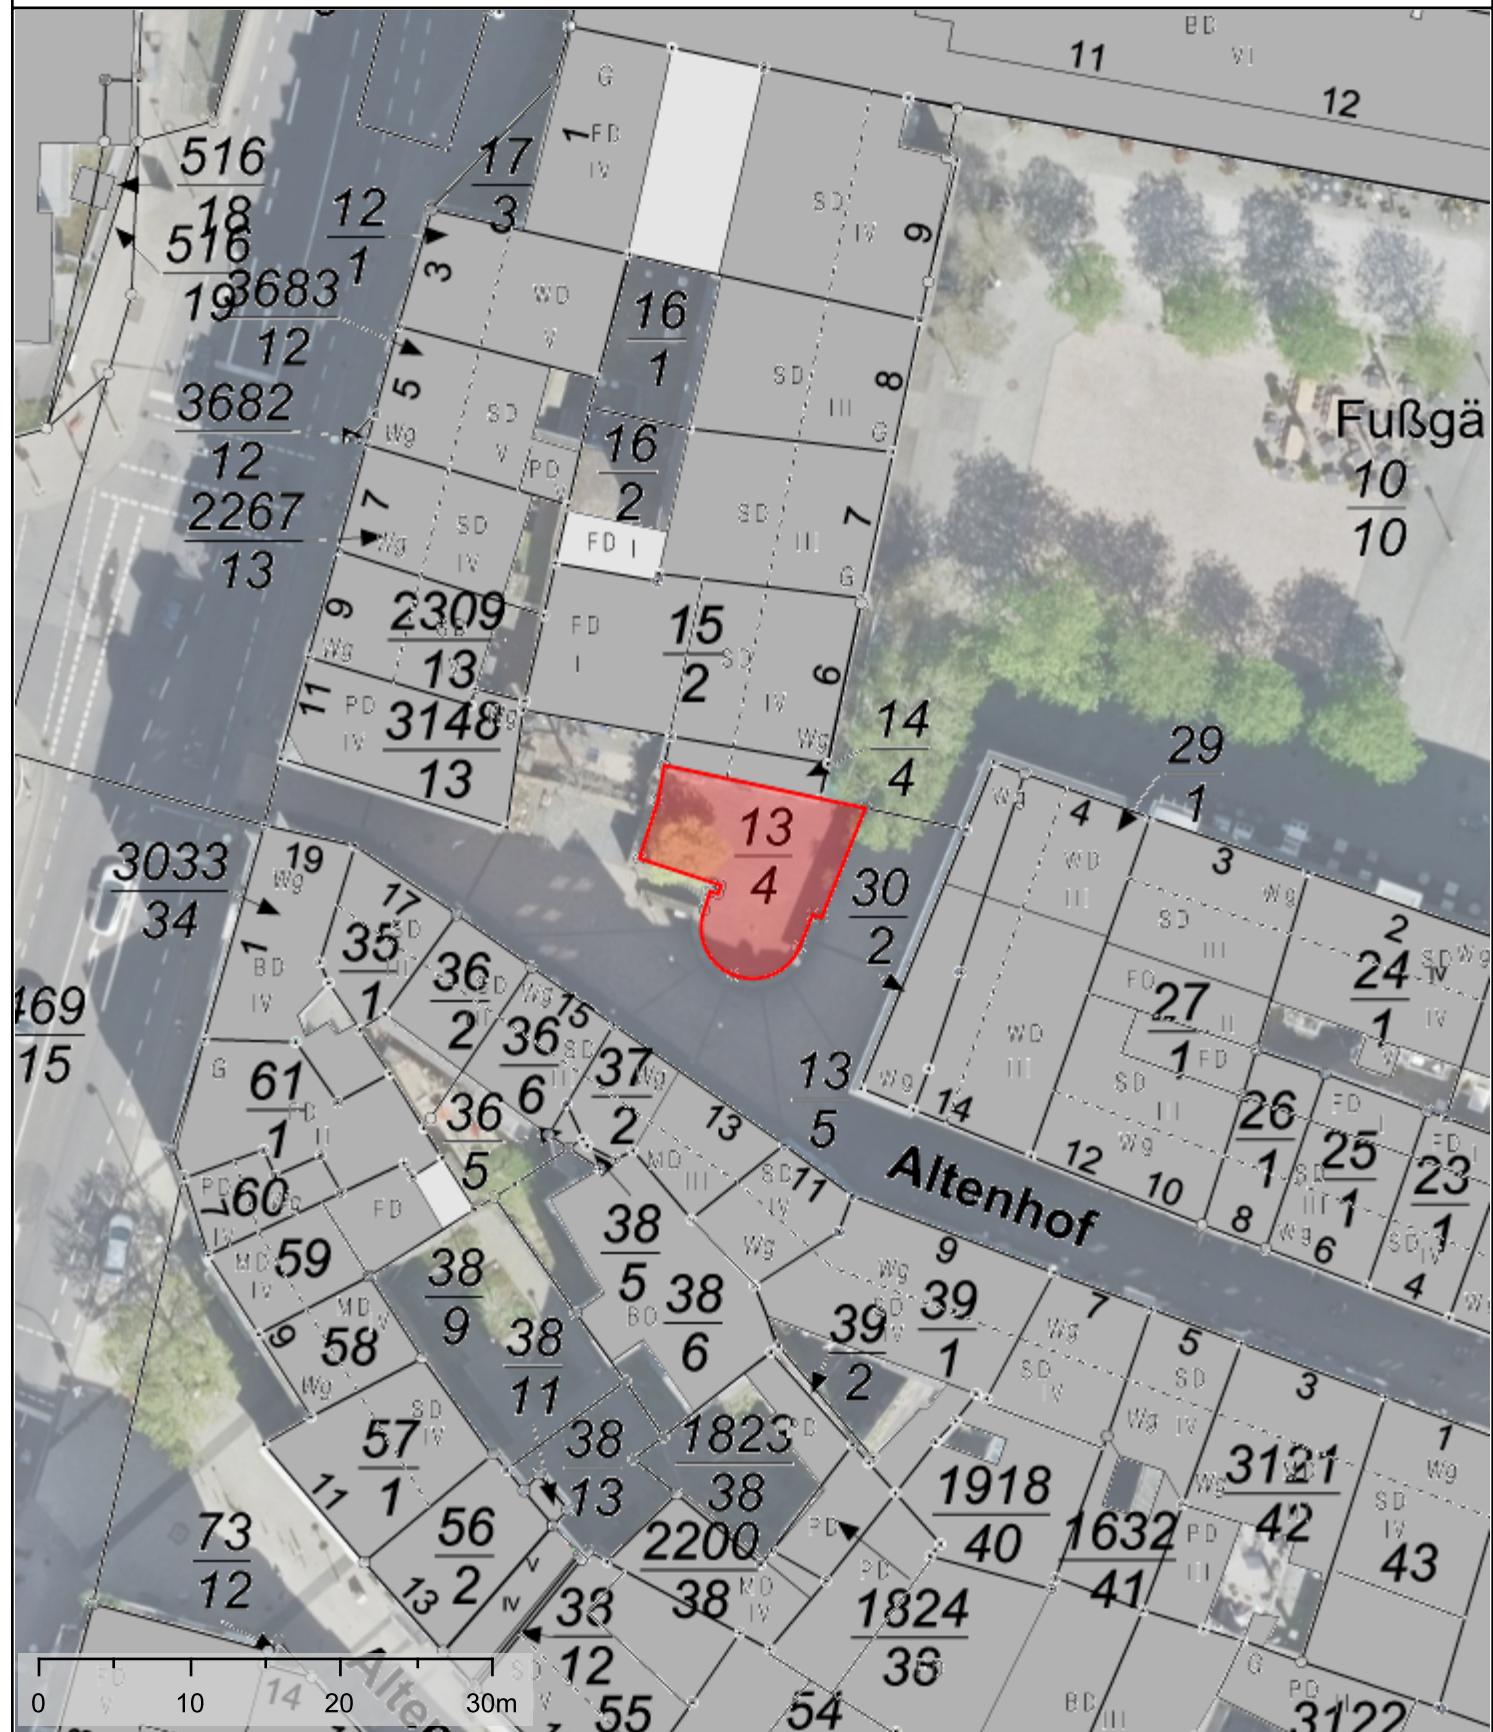

Bemerkung:

Nach Lotte Meurer zu benennende Platzfläche