Übersichtslageplan

B-1/0085082

Kanalerneuerung Legenfeldstraße

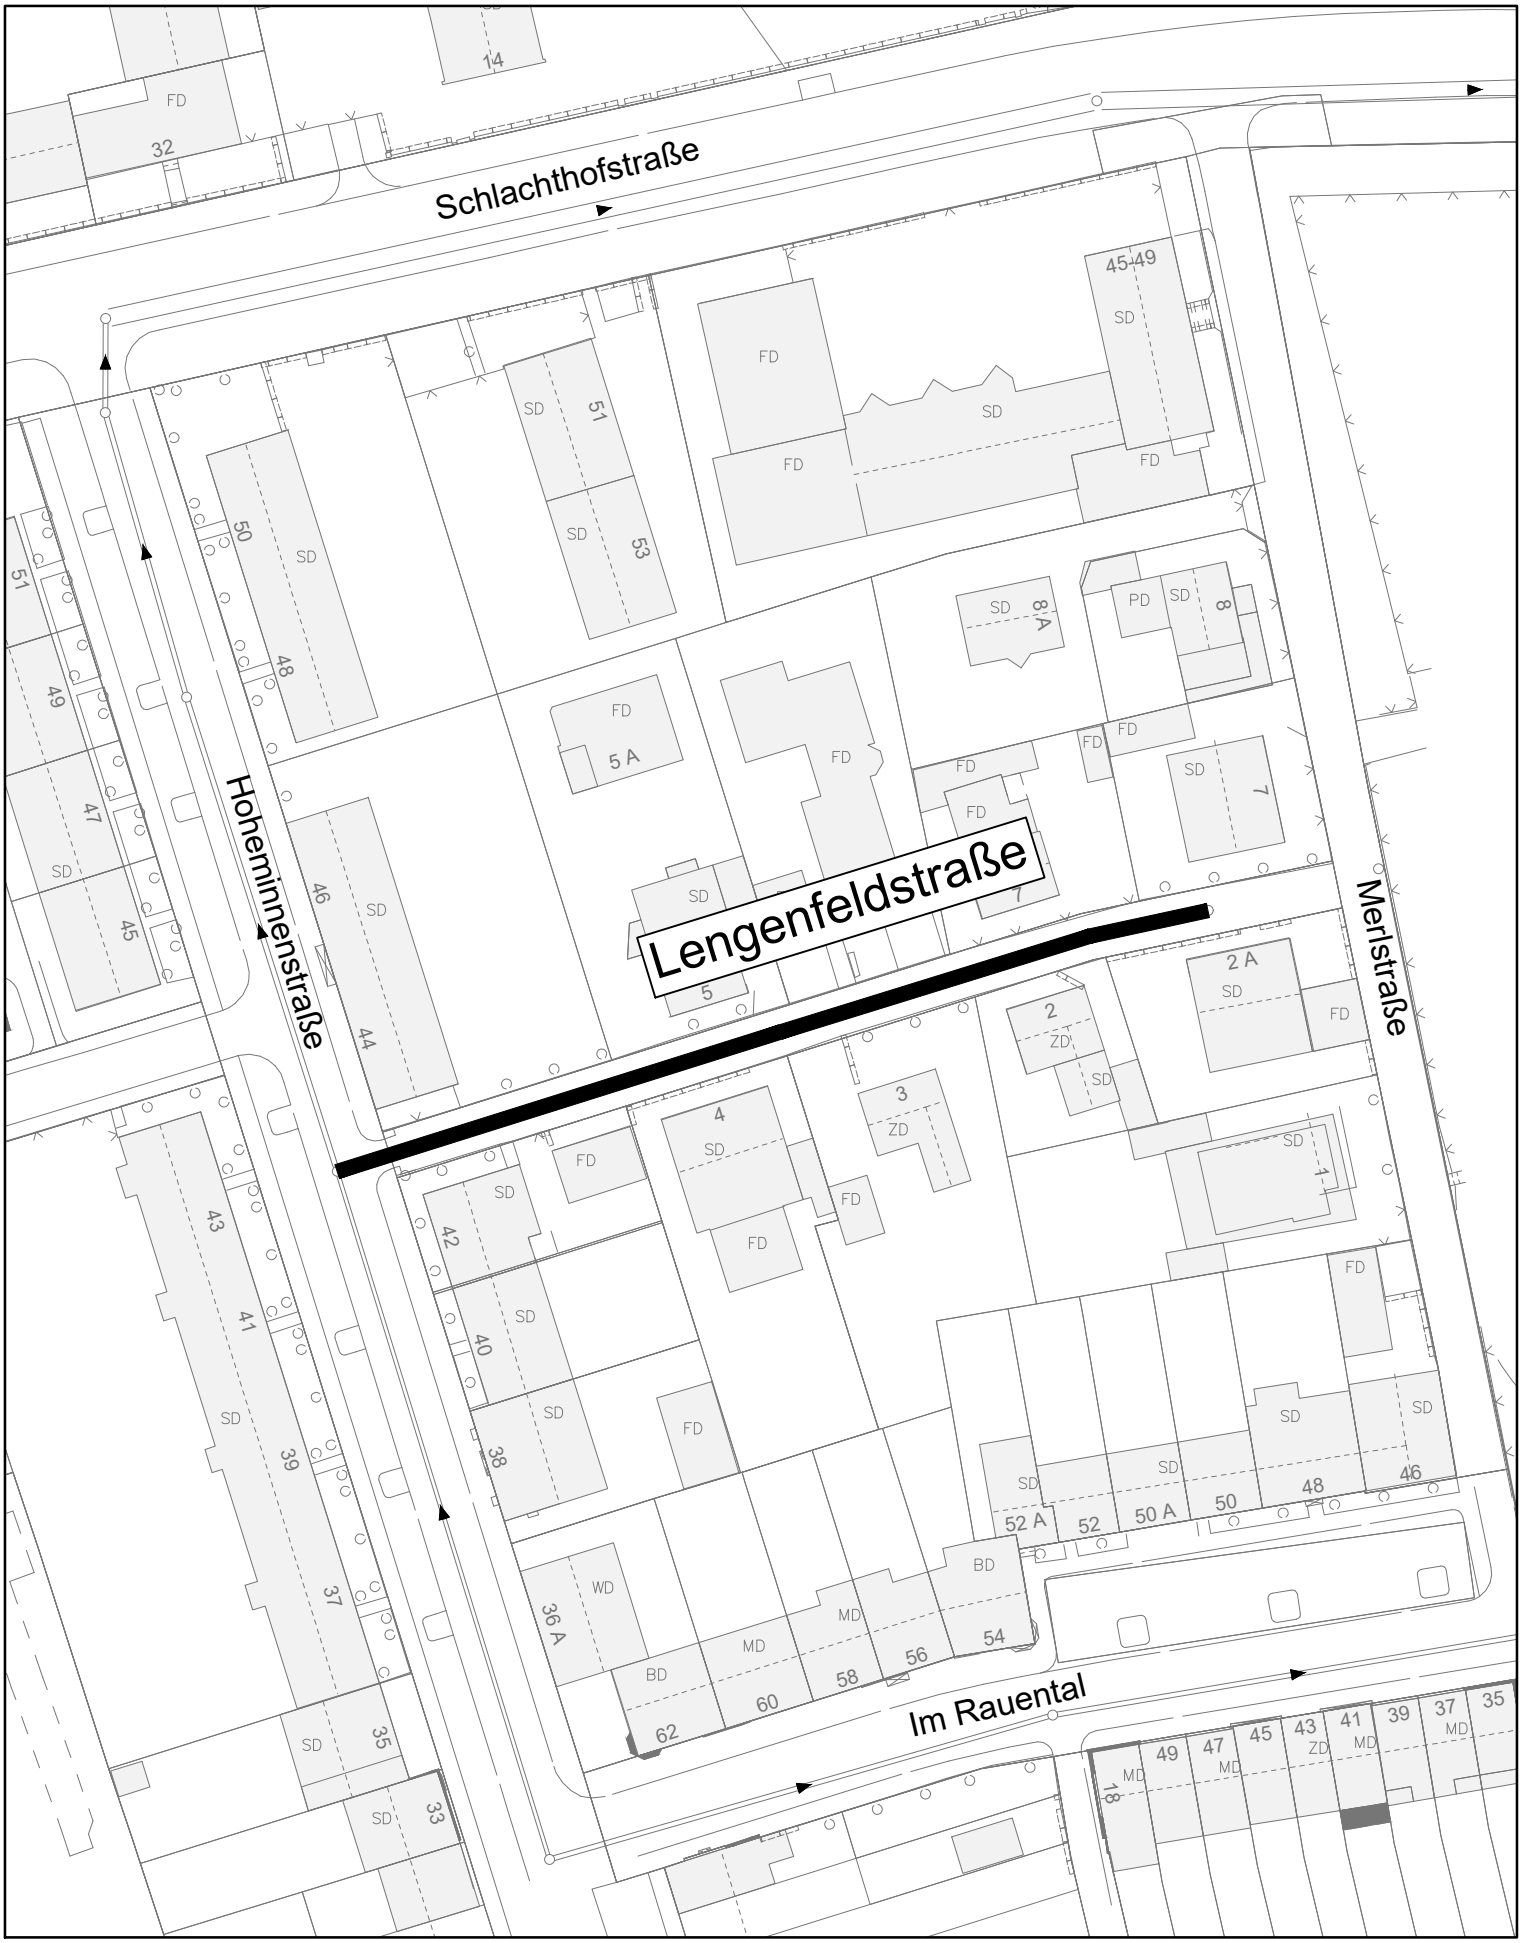

Erneuerung MW-Kanal