

Auszug aus den Geobasisinformationen

Liegenschaftskarte



Rheinland-Pfalz

VERMESSUNGS- UND
KATASTERAMT
OSTEIFEL-HUNSRÜCK


61 / Amt für Vermessung und Kataster
Eingang 11. Dez. 2024
G1.1 G1.2 G1.3 G1.4

Hergestellt am 05.12.2024

Flurstück: 74/14
Flur: 1
Gemarkung: Metternich (1407)

Gemeinde: Koblenz
Landkreis: Stadt Koblenz

Am Wasserturm 5a
56727 Mayen

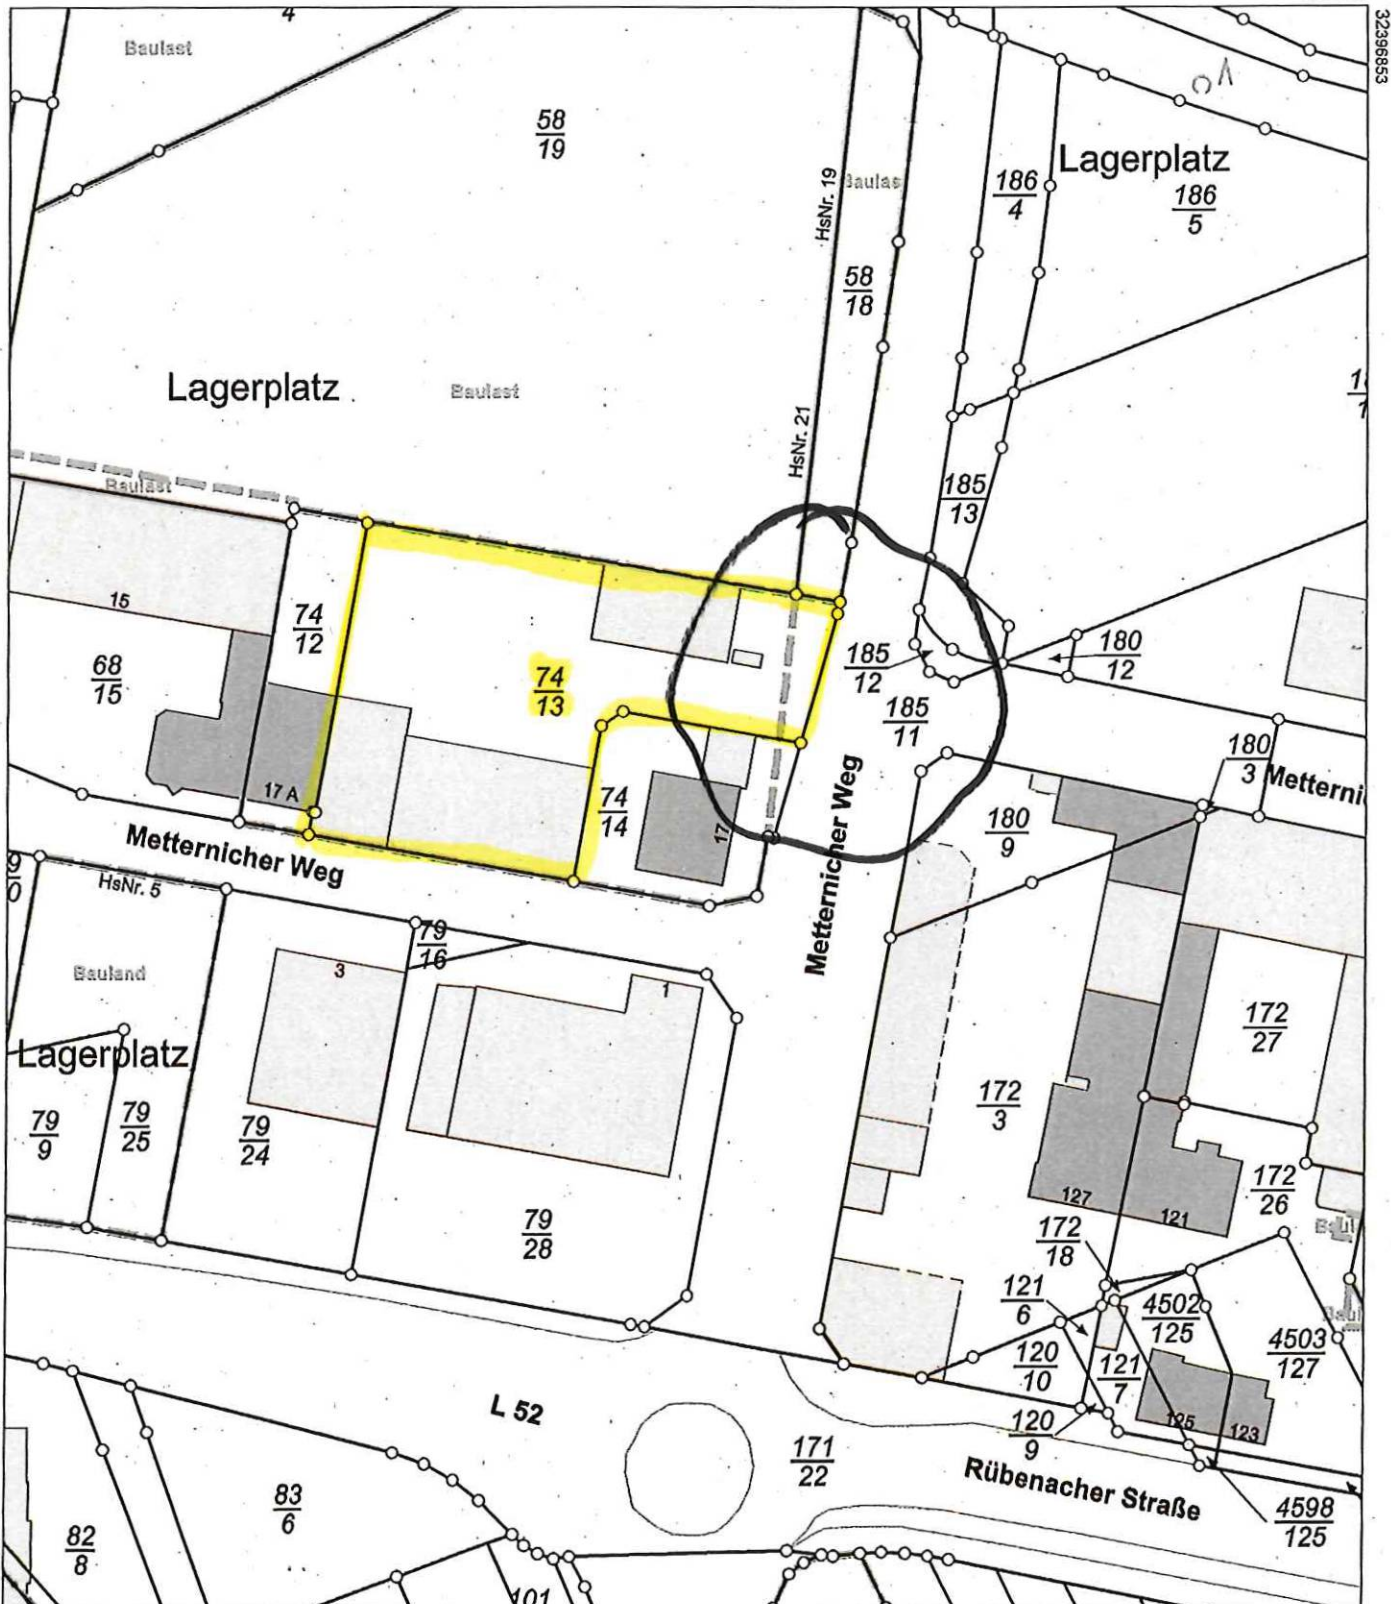


5580729


Maßstab 1 : 1 000 0 10 20 30 Meter

Vervielfältigungen für eigene Zwecke sind zugelassen. Eine unmittelbare oder mittelbare Vermarktung, Umwandlung oder Veröffentlichung der Geobasisinformationen bedarf der Zustimmung der zuständigen Vermessungs- und Katasterbehörde (§ 12 Landesgesetz über das amtliche Vermessungswesen)


Hergestellt durch das Landesamt für Vermessung und Geobasisinformation Rheinland-Pfalz.

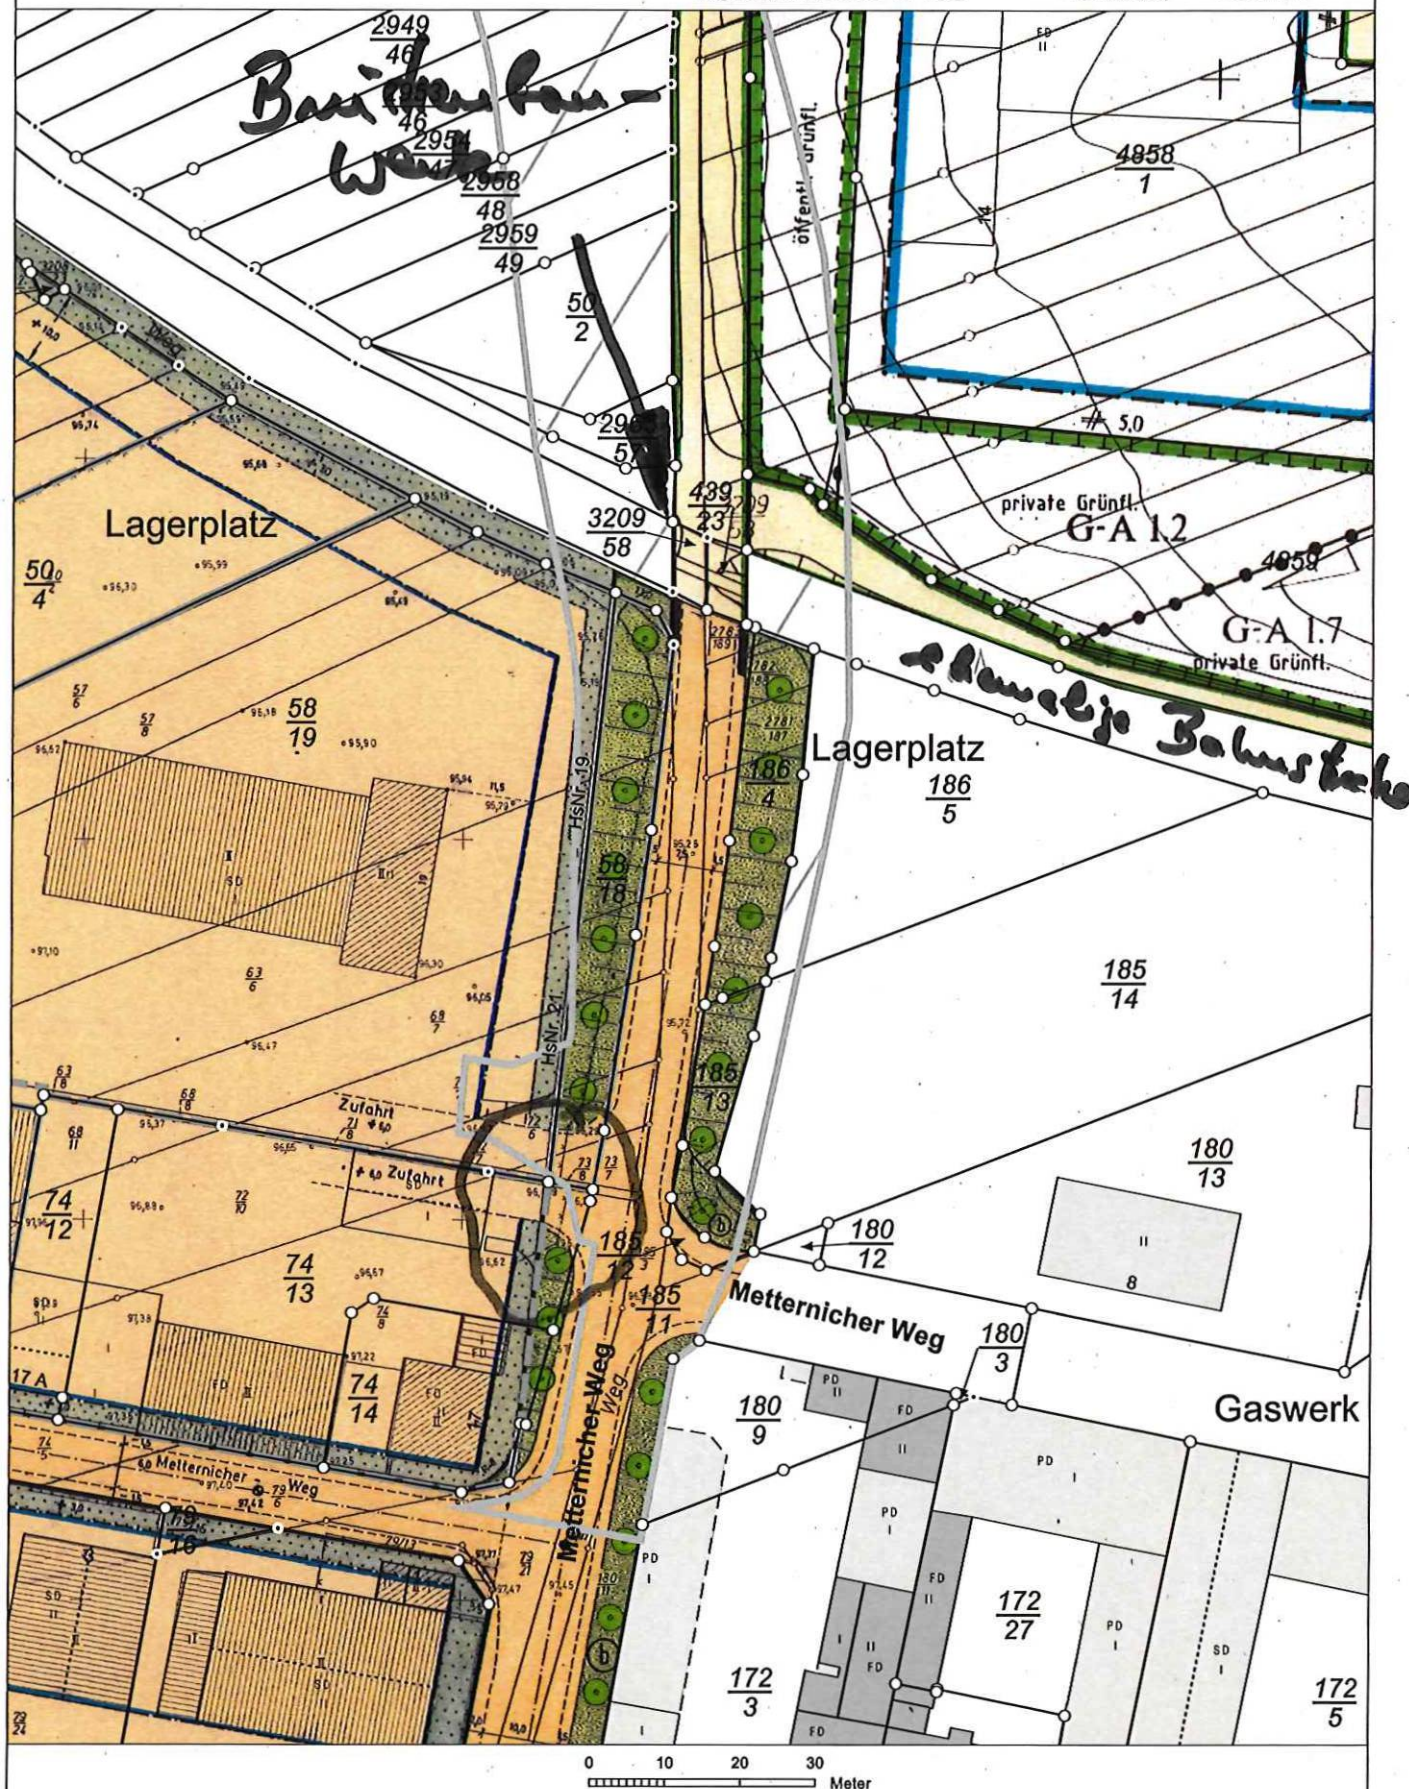

0 10 20 30
Meter

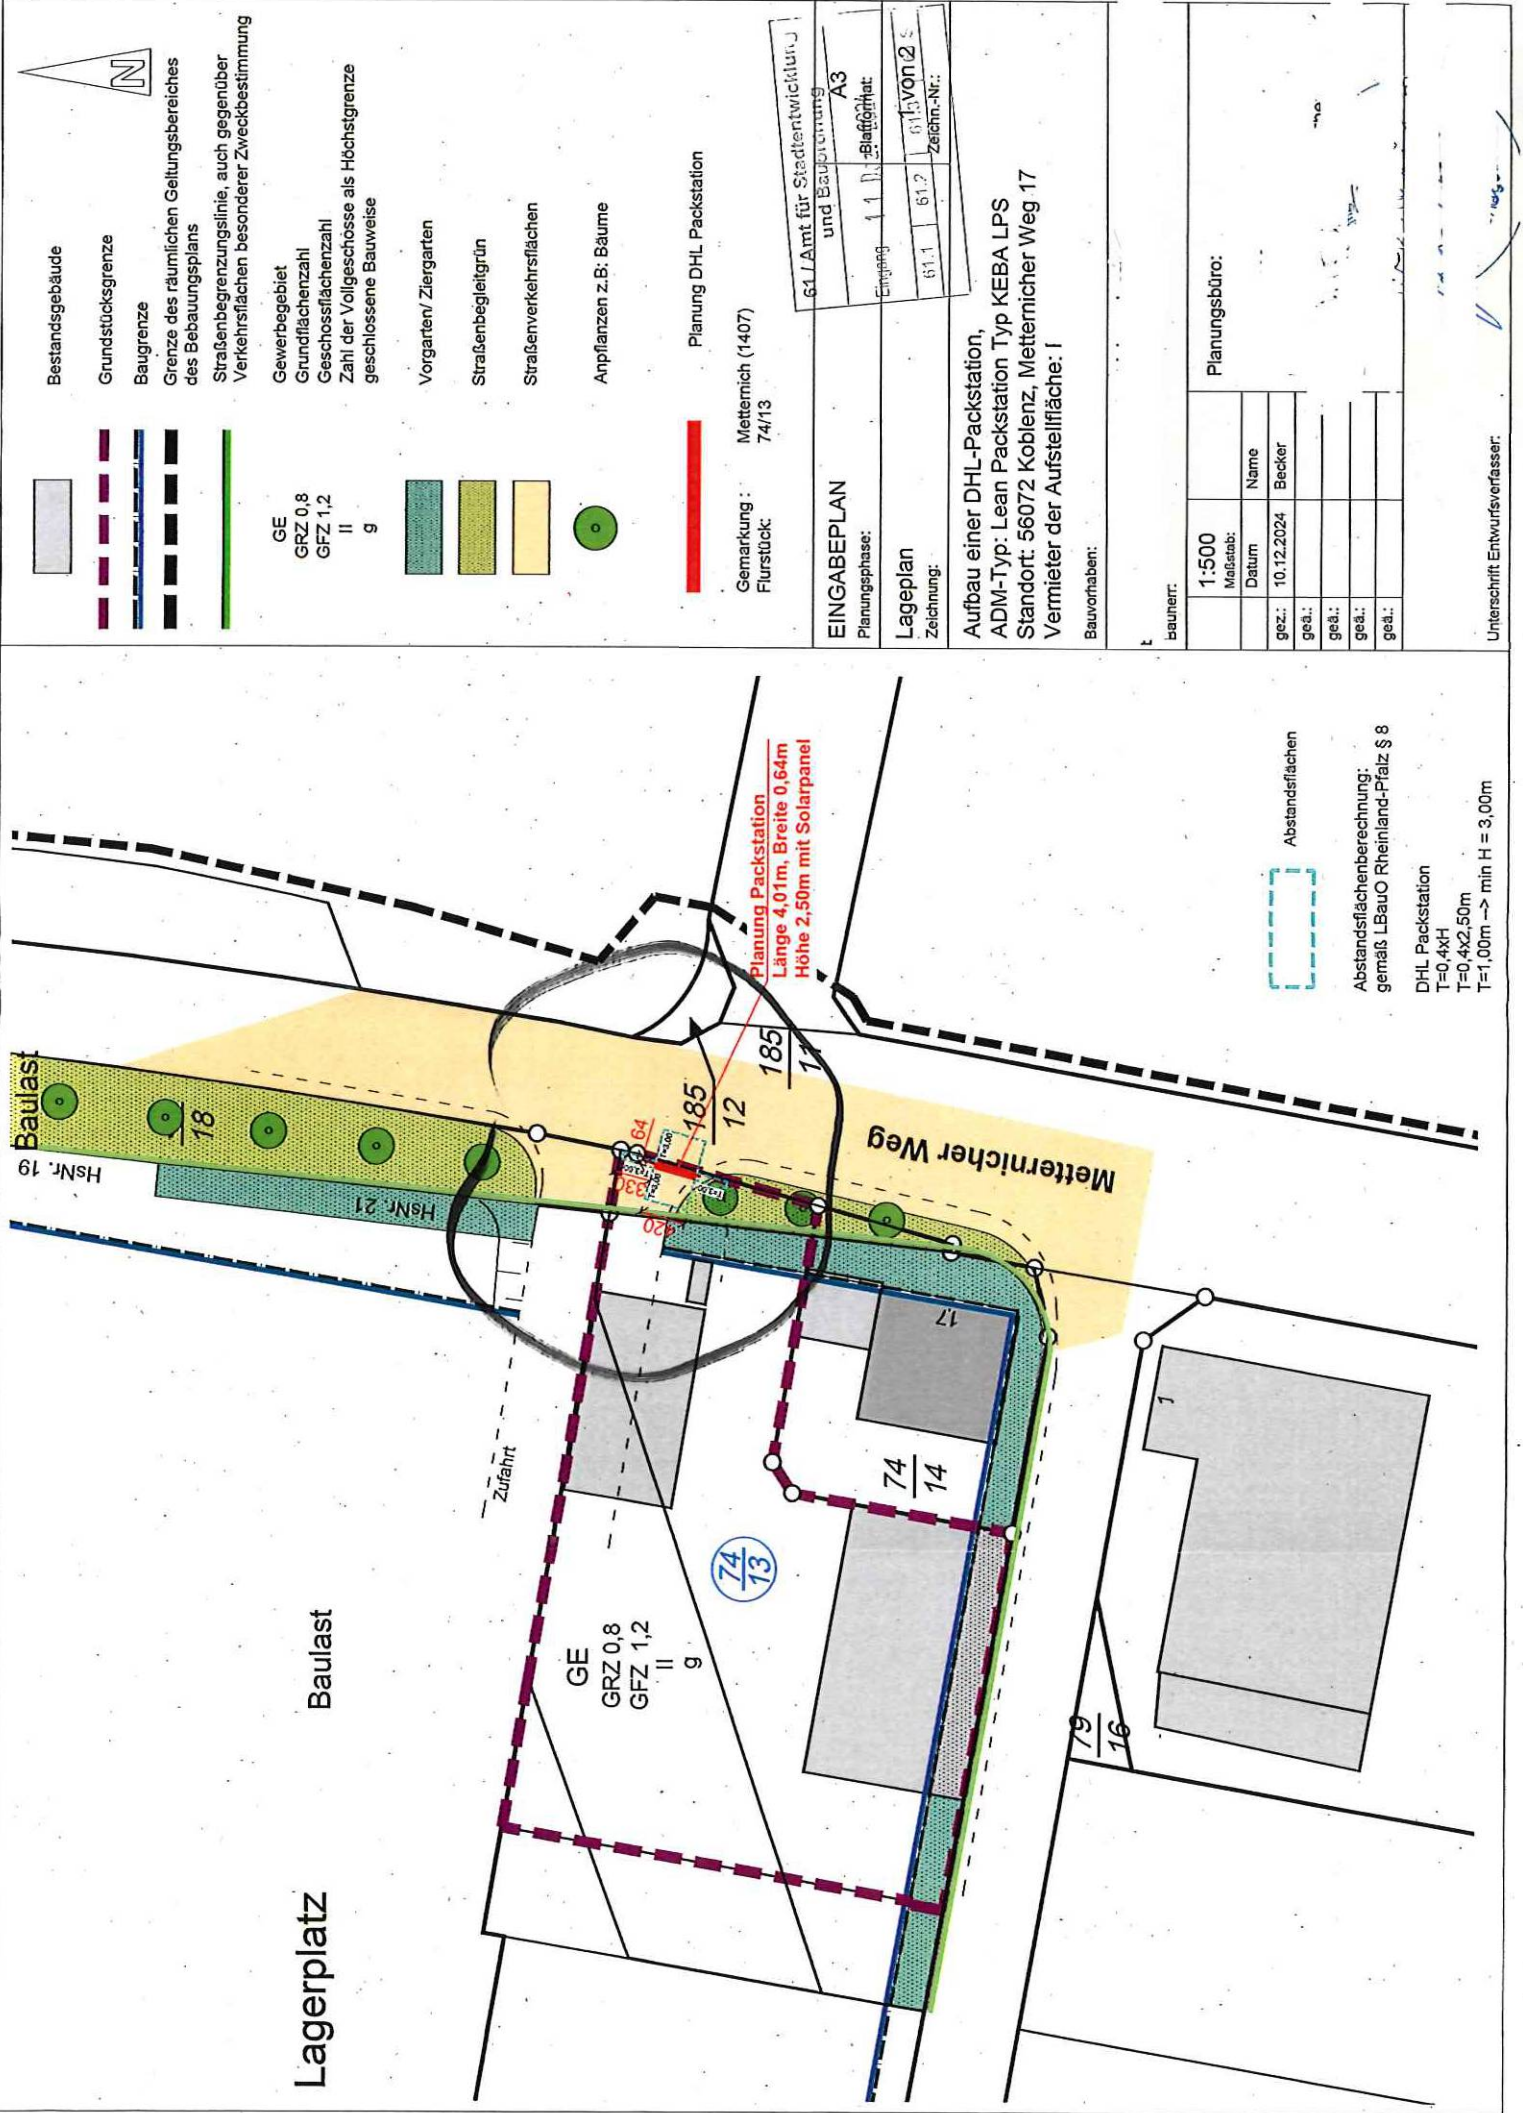


	Packstation: Standort-Dokumentation - Lageplan mit Packstation -	07.10.2024
PLZ	Stadt	Straße und Hausnummer
56072	Koblenz	Metternicher Weg 17

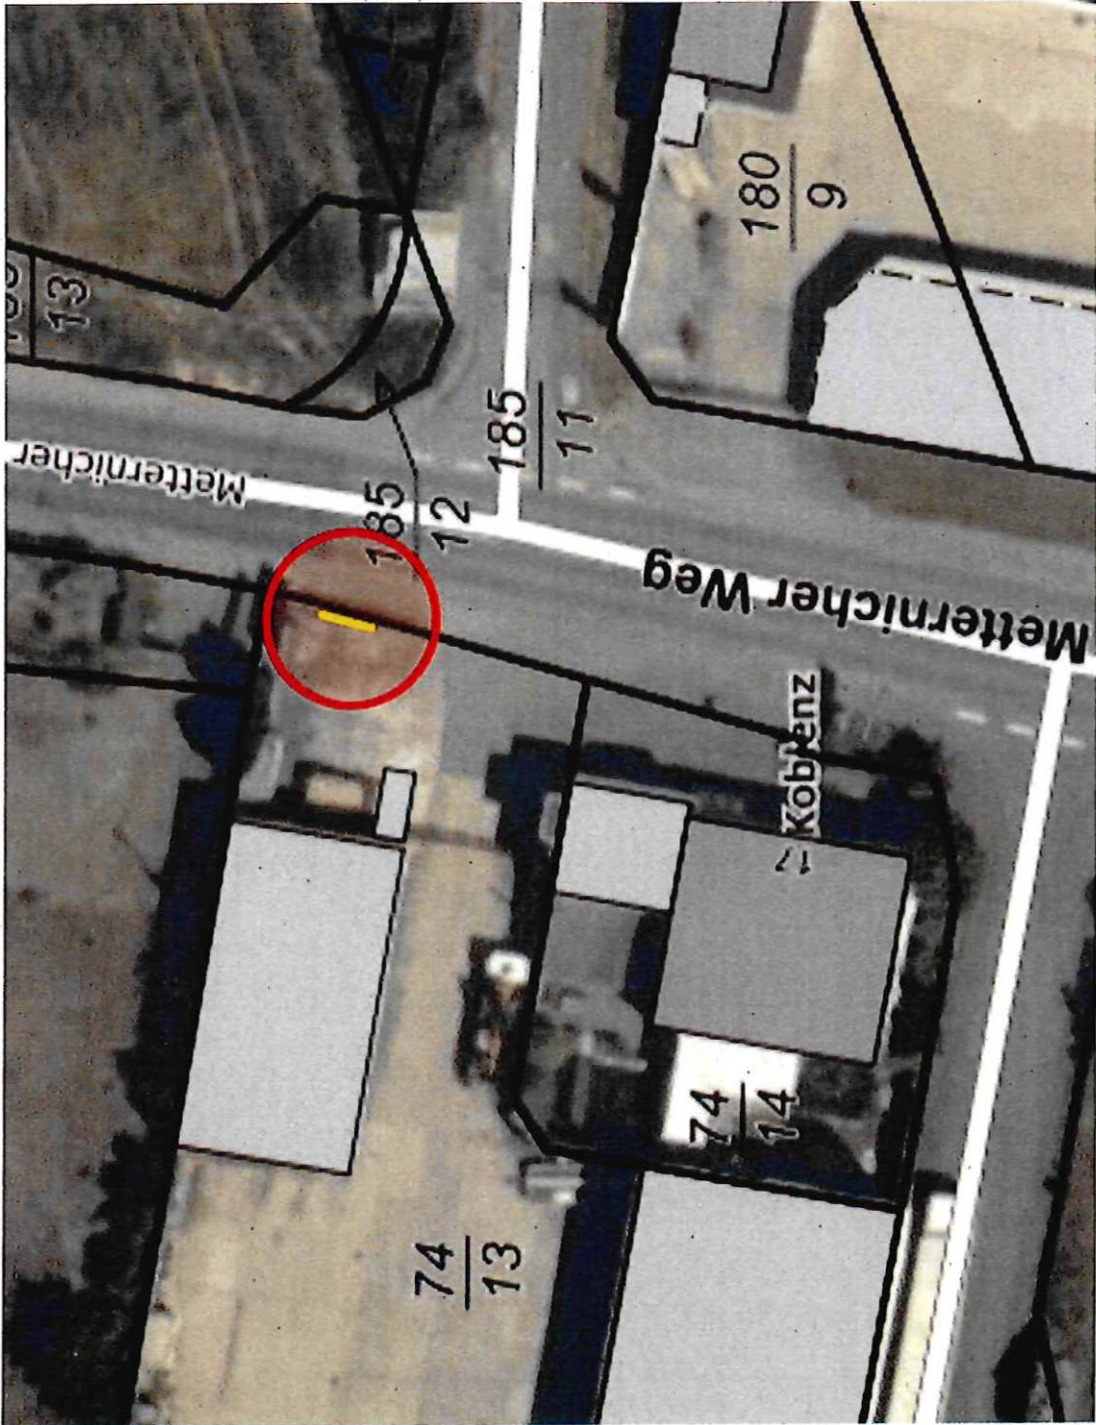


61 / Amt für Stadtentwicklung und Bauordnung		
Eingang 11. Dez. 2024		
61.1	61.2	61.3

PACKSTATION	Multikanalvertrieb
--------------------	--------------------

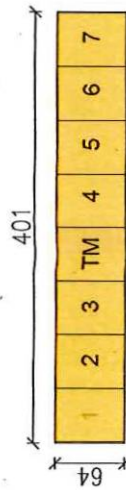


Grundriss

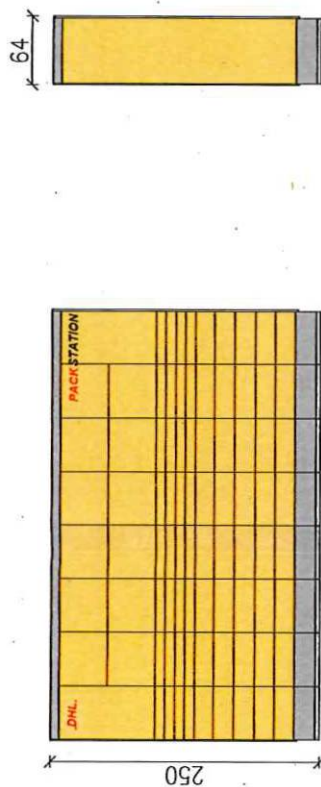

Ansicht vorn

Ansicht rechts

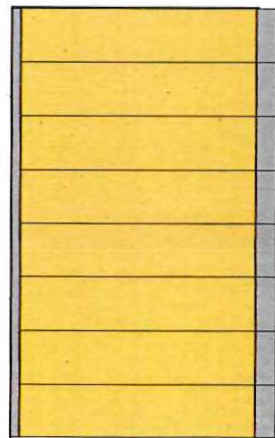

Ansicht hinten



Ansicht links

EINGABEPLAN

Planungsphase:

Blattformat: A3

Grundriss, Ansichten

2 von 2

Zeichnung:

Zeichn.-Nr.:

Aufbau einer DHL-Packstation,
ADM-Typ: Lean Packstation Typ KEBA LPS
Standort: 56072 Koblenz, Mettermicher Weg 17
Vermieter der Aufstellfläche:

Bauvorhaben:

.....nt für Stadtentwicklung
und Baurechtung

Bauherr:

1:50

Maßstab:

Datum

Name

Planungsbüro:

Becker

gez.: 10.12.2024

ged.:

ged.:

ged.:

ged.:

ged.:

Unterschrift Entwurfsverfasser: