


Übersichtslageplan

Bebauungsplan Nr. 73

Quartier am Raentaler Moselbogen - ehemaliger Nutzviehhof

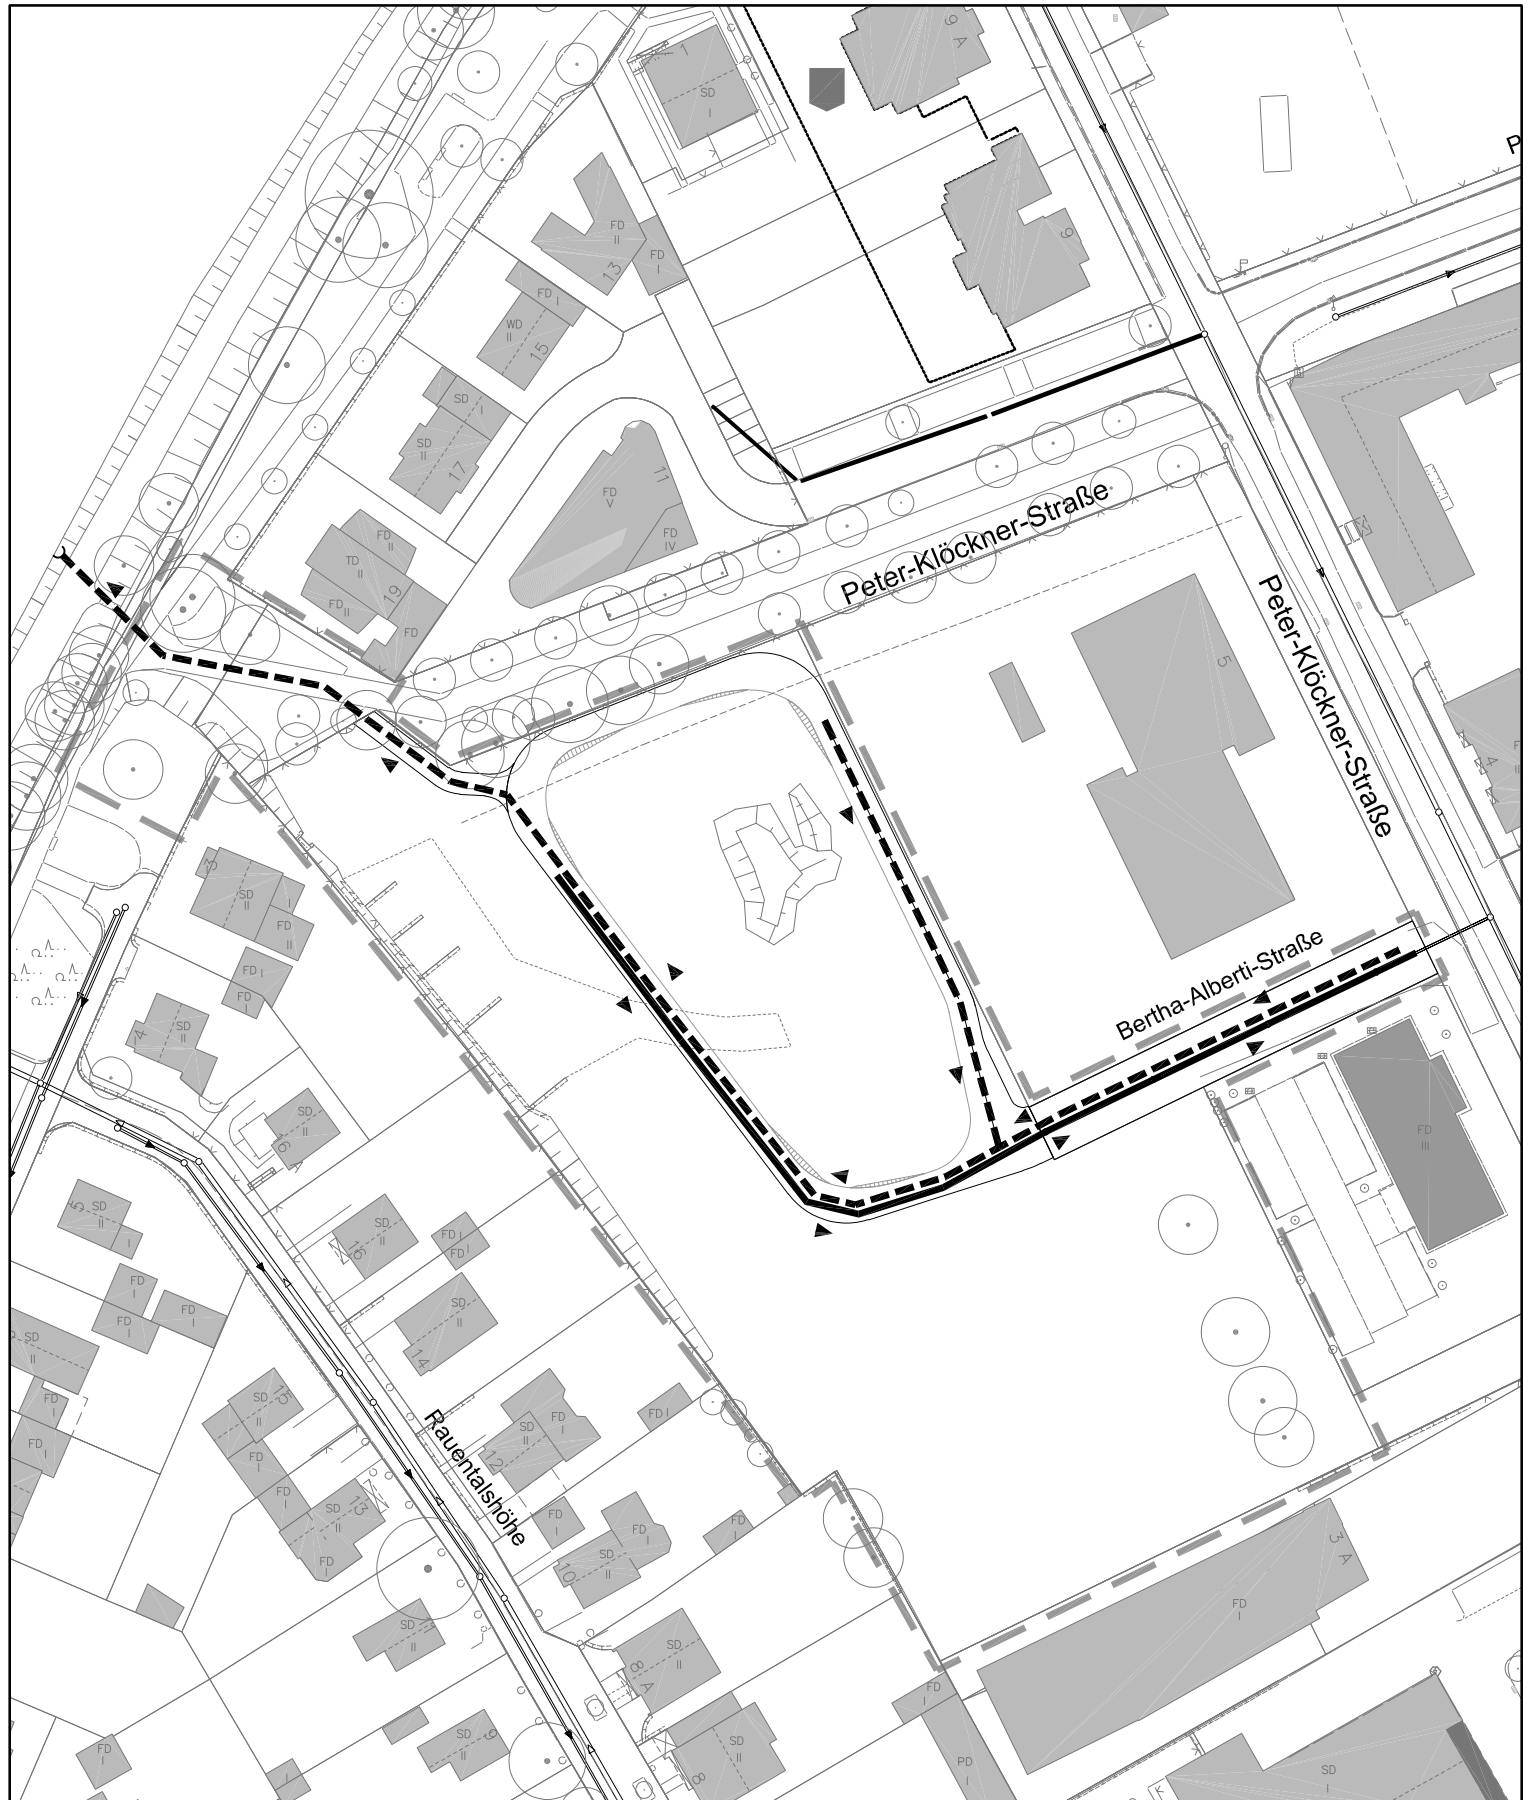

- Neuverlegung Schmutzwasserkanal
- Neuverlegung Regenwasserkanal
- Gültigkeitsbereich B-Plan Nr. 73