

KOBLENZ
VERBÜNDET.

Stadtvermessung und
Bodenmanagement

GI / Amt für Stadtentwicklung

Auszug aus dem Geoinformationssystem der Stadt Koblenz

Eingang 23. Juli 2025

Gemarkung Metternich


61.1 61.2 61.3

Flur S
Flurstück


8
302

Erstellt am 14.07.2025
ALKIS-Stand 03/2025

ungefährer Maßstab 1: 500

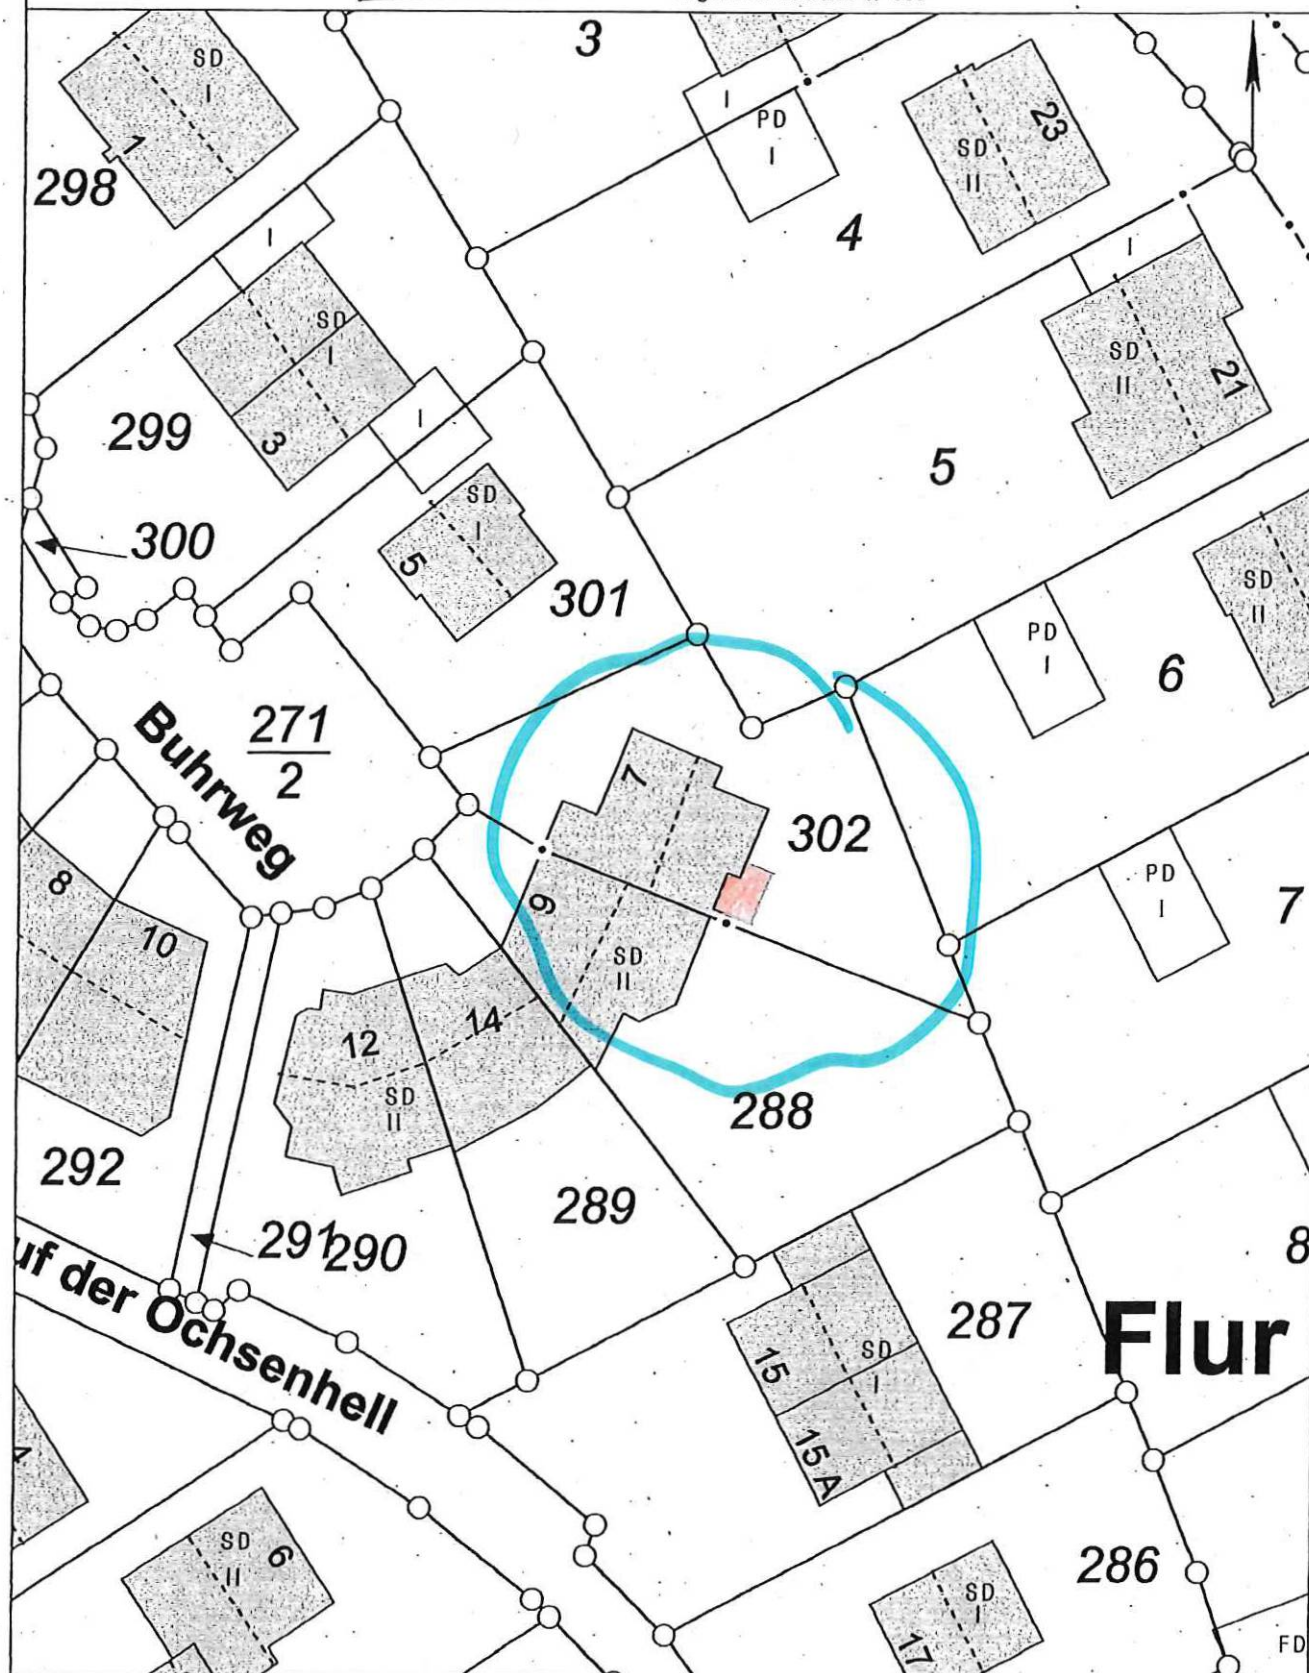

Basiskarte: Liegenschaftskarte der Vermessungs- und Katasterverwaltung. Die Geschossangaben entsprechen nicht der Definition Vollgeschoss nach Landesbauordnung.
Vervielfältigungen für eigene, nicht gewerbliche Zwecke zugelassen. Vervielfältigungen für andere Zwecke, Veröffentlichungen oder deren Weitergabe an Dritte nur mit Genehmigung.

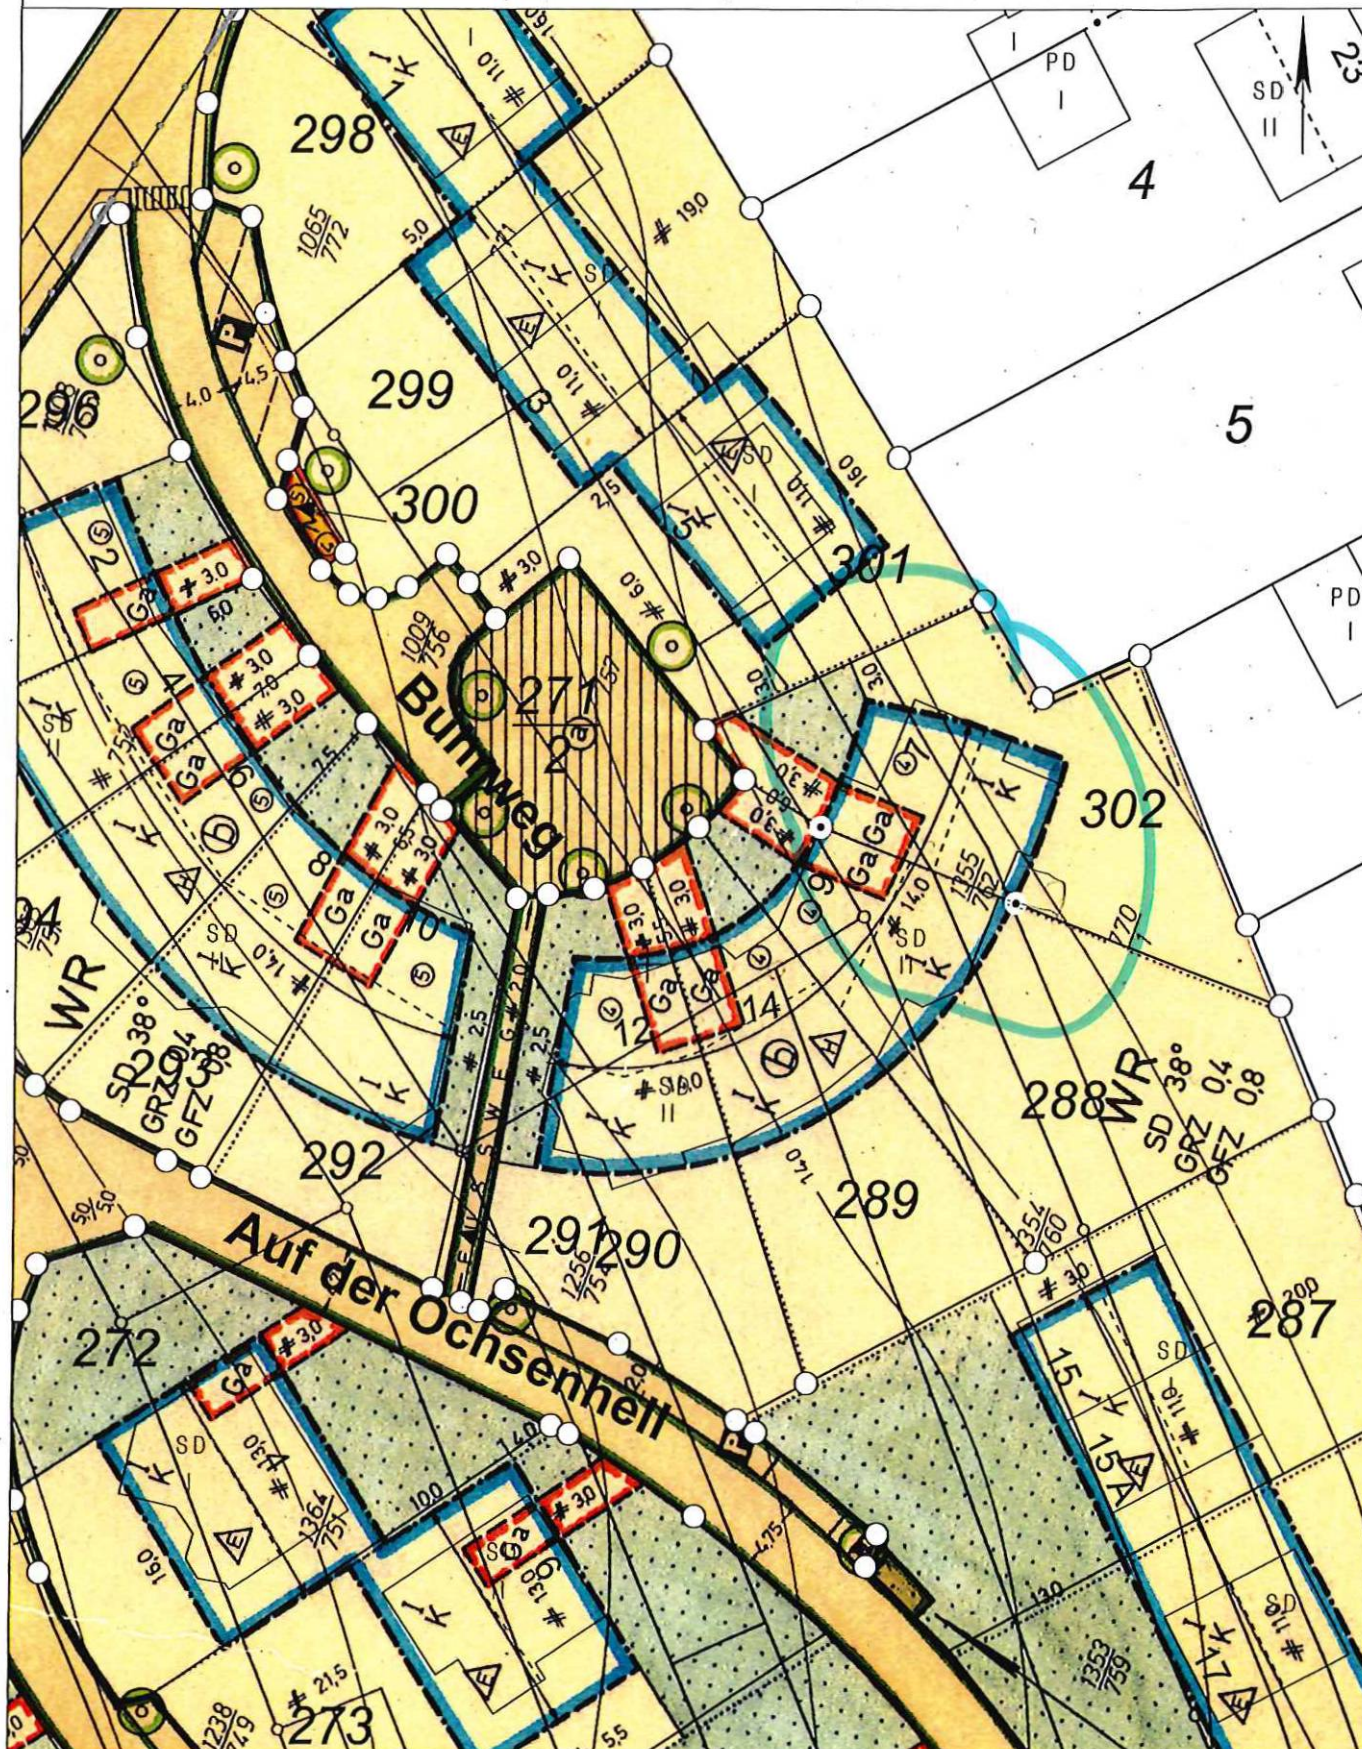

Kellergeschoss

8 50

8 96

2%

2%

Keller

Diele

Heizung

1 x 18/19

2 x 16/17

Keller

Keller

Barriere



