




Zeichenerklärung

- Markierung neu
- Markierung Bestand
- Starkstromkabel
- Beschilderung neu mit Standort
- Beschilderung Bestand entfernen
- Beschilderung Bestand
- Rückbau Poller
- Bordabsenkung

Fahrbahnschwelle ≤ 30 km/h

- Fahrbahnschwelle, gelb 500/500/30 mm (L/B/H)
- Fahrbahnschwelle, schwarz 500/500/30 mm (L/B/H)
- Abschlusselement, gelb 500/250/30 mm (L/B/H)

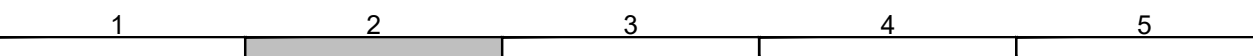


KOBLENZ VERBINDET.		Datum:	Zeichen:
	Bearbeitungsbeginn:	09.08.2023	Kov
	Stand der Bearbeitung:	19.11.2025	Noll

Stadt Koblenz

Tiefbauamt

Fachamt

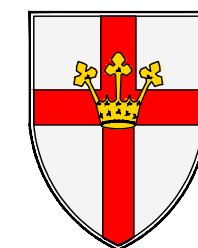

Nr.:	Art der Änderung:	Datum:	Zeichen:
------	-------------------	--------	----------

Ausführungsplanung	Unterlage / Blatt-Nr.: 5 / 2		
	Plan-Nr.: 16.35_LP5_05.02_2025-11-19		
	Maßstab: 1:500		

Projekt: GDM Peter-Altmeier-Ufer			
---	--	--	--

Bestandteil der Anordnung vom AZ:		genehmigt: Koblenz, den	
i. A. AbtL. Verwaltung Straßenverkehrsbehörde		i. A. Amtsleiter Tiefbauamt	
Koblenz, den		Koblenz, den	
i. A. AbtL. Straßenbau		i. A. Bearbeiter	i. A. SGL