




Zeichenerklärung

- S Markierung neu
- Markierung Bestand
- Beschilderung neu mit Standort
- Beschilderung Bestand entfernen
- Beschilderung Bestand

Verkehrsinselformat B ≈ 1,00 m

Mobile Randsteine
Verbaumaß 43 cm

- Fahrbahnschwelle ≤ 30 km/h
- Fahrbahnschwelle, gelb
500/500/30 mm (L/B/H)
 - Fahrbahnschwelle, schwarz
500/500/30 mm (L/B/H)
 - Abschlusselement, gelb
500/250/30 mm (L/B/H)

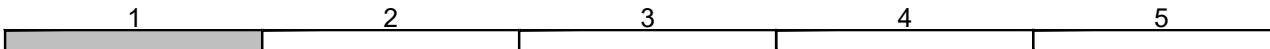

KOBLENZ VERBINDET.	Datum:	Zeichen:
	Bearbeitungsbeginn:	09.08.2023 Kov
	Stand der Bearbeitung:	19.11.2025 Noll

Stadt Koblenz
Tiefbauamt
Fachamt

Nr.:	Art der Änderung:	Datum:	Zeichen:

Ausführungsplanung	Unterlage / Blatt-Nr.: 5 / 1	
	Plan-Nr.: 16.35_LP5_05.01_2025-11-19	
	Maßstab: 1:500	

Projektnr.: Q660007	Projekt: GDM Peter-Altmeier-Ufer	
---------------------	--	--

Bestandteil der Anordnung vom AZ:	genehmigt: Koblenz, den	
i. A. AbtL. Verwaltung Straßenverkehrsbehörde	i. A. Amtsleiter Tiefbauamt	
Koblenz, den	Koblenz, den	
i. A. AbtL. Straßenbau	i. A. Bearbeiter	i. A. SGL