


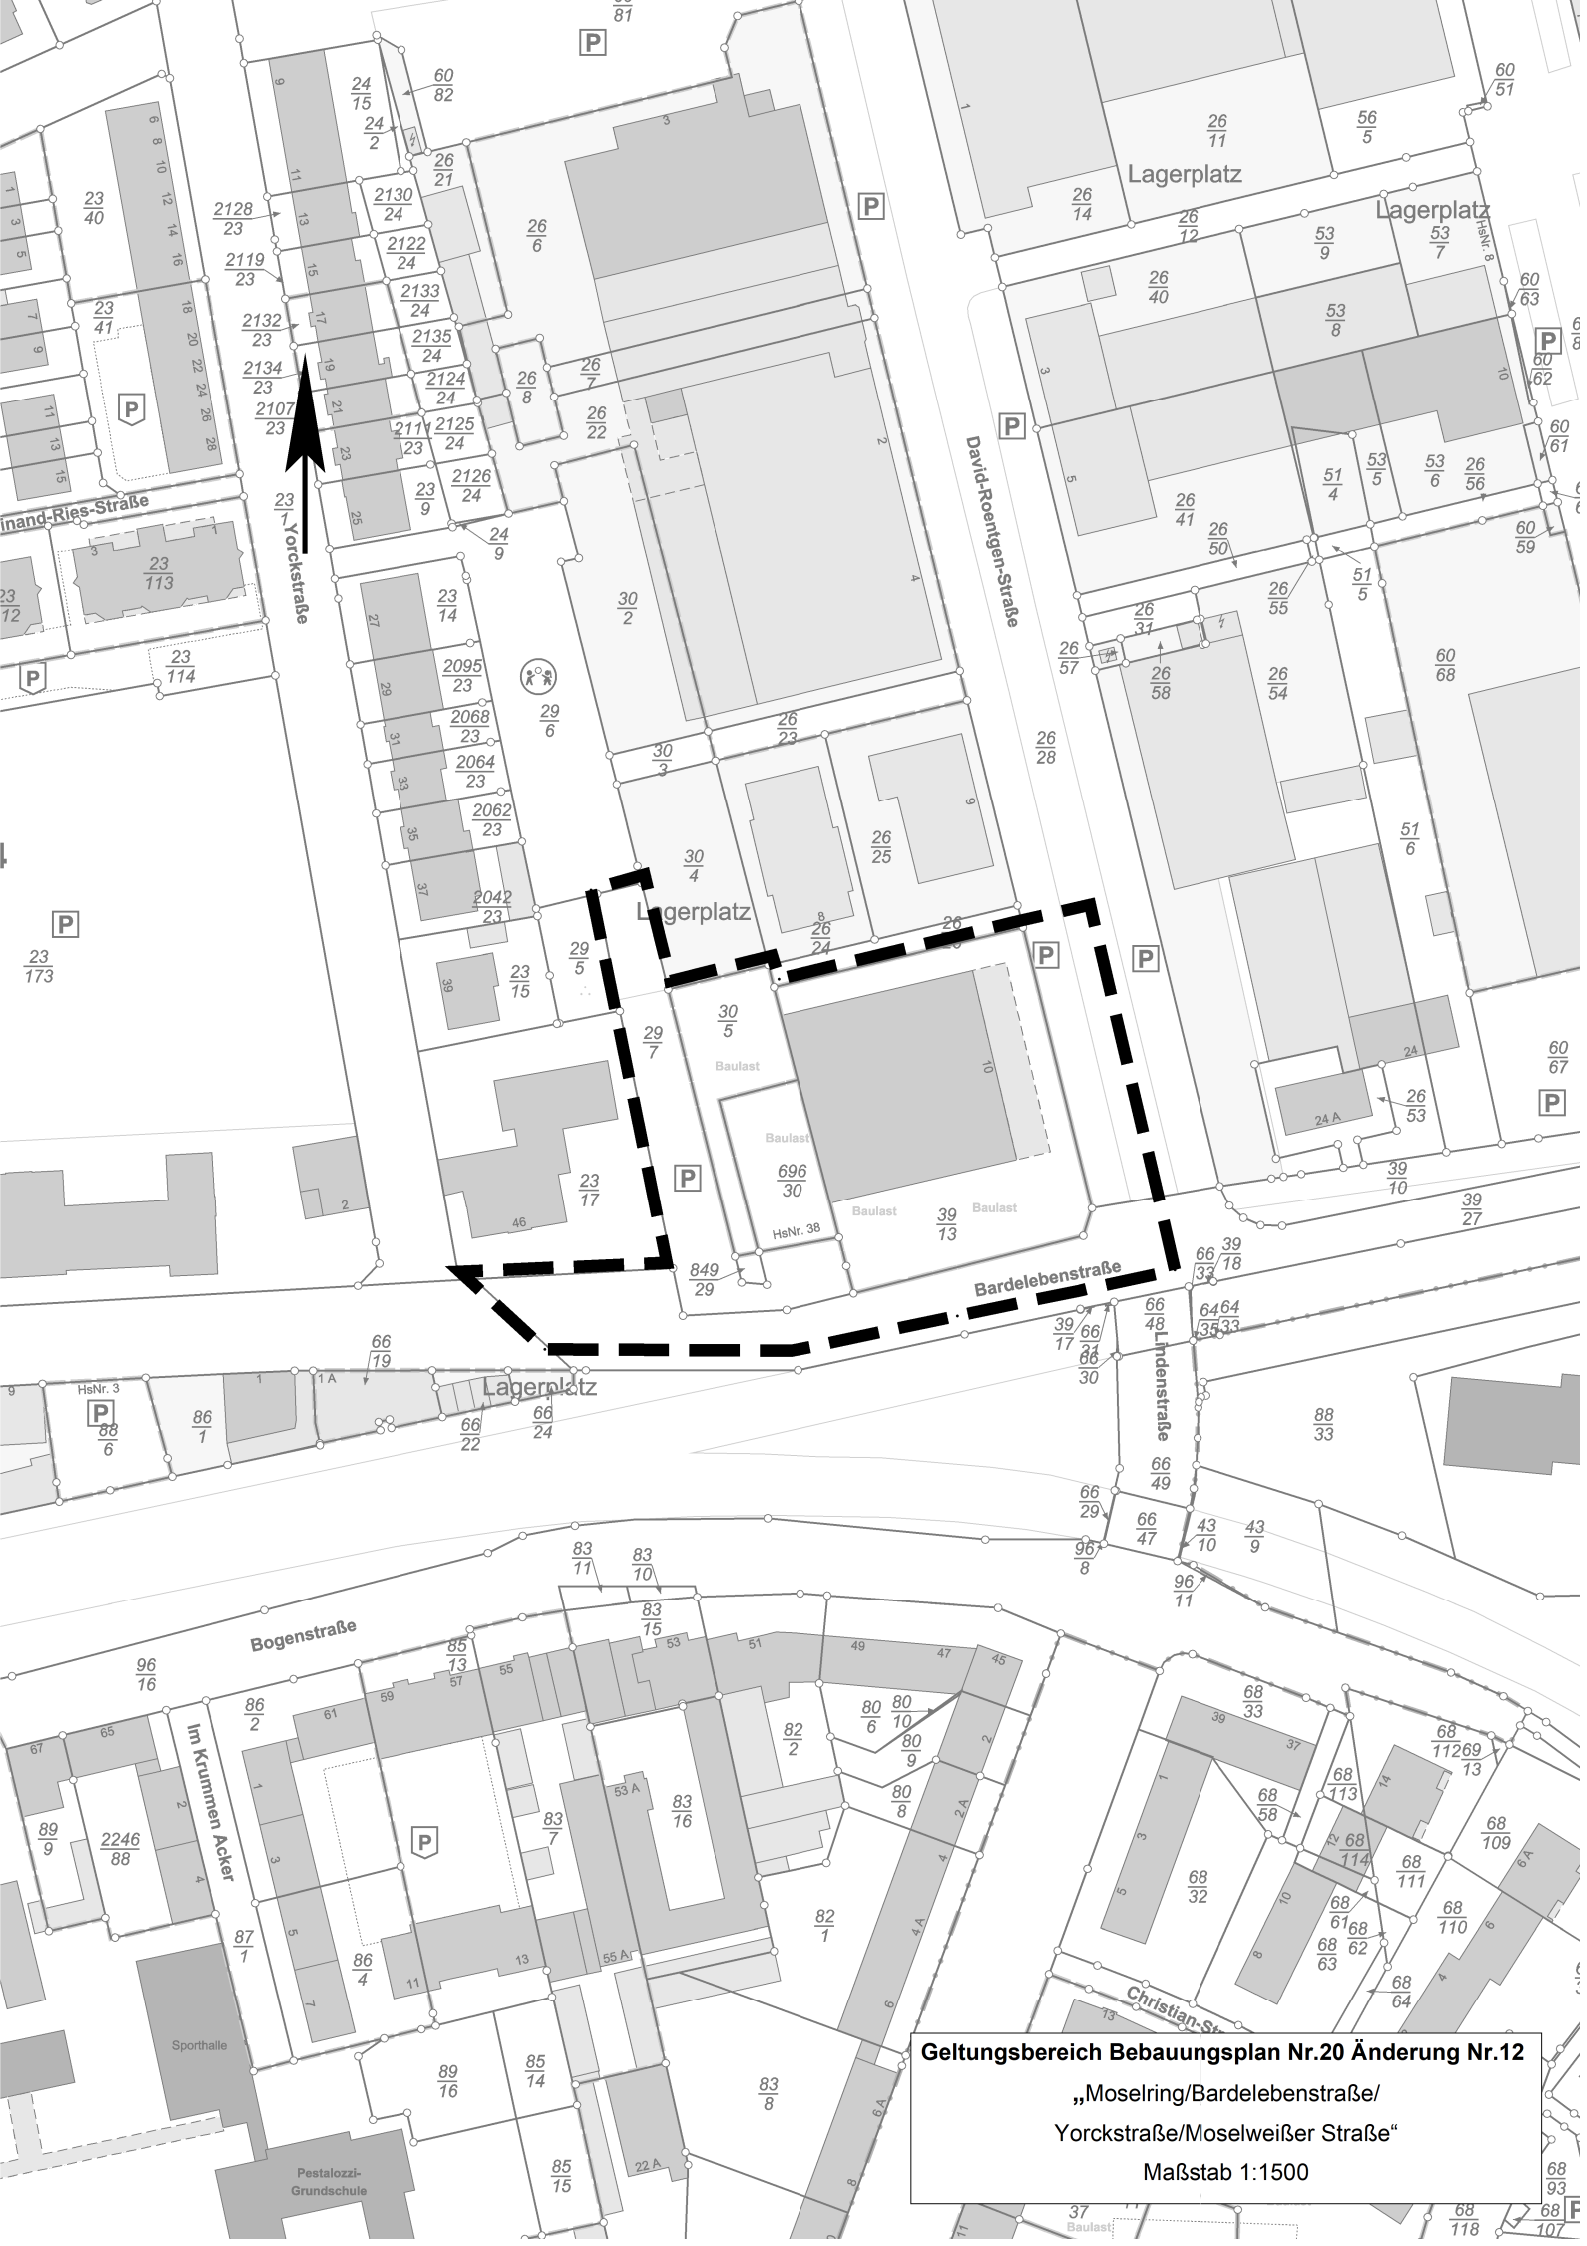

Geltungsbereich Bebauungsplan Nr.20 Änderung Nr.12
„Moselring/Bardelebenstraße/
Yorkstraße/Moselweißer Straße“
Maßstab 1:1500