


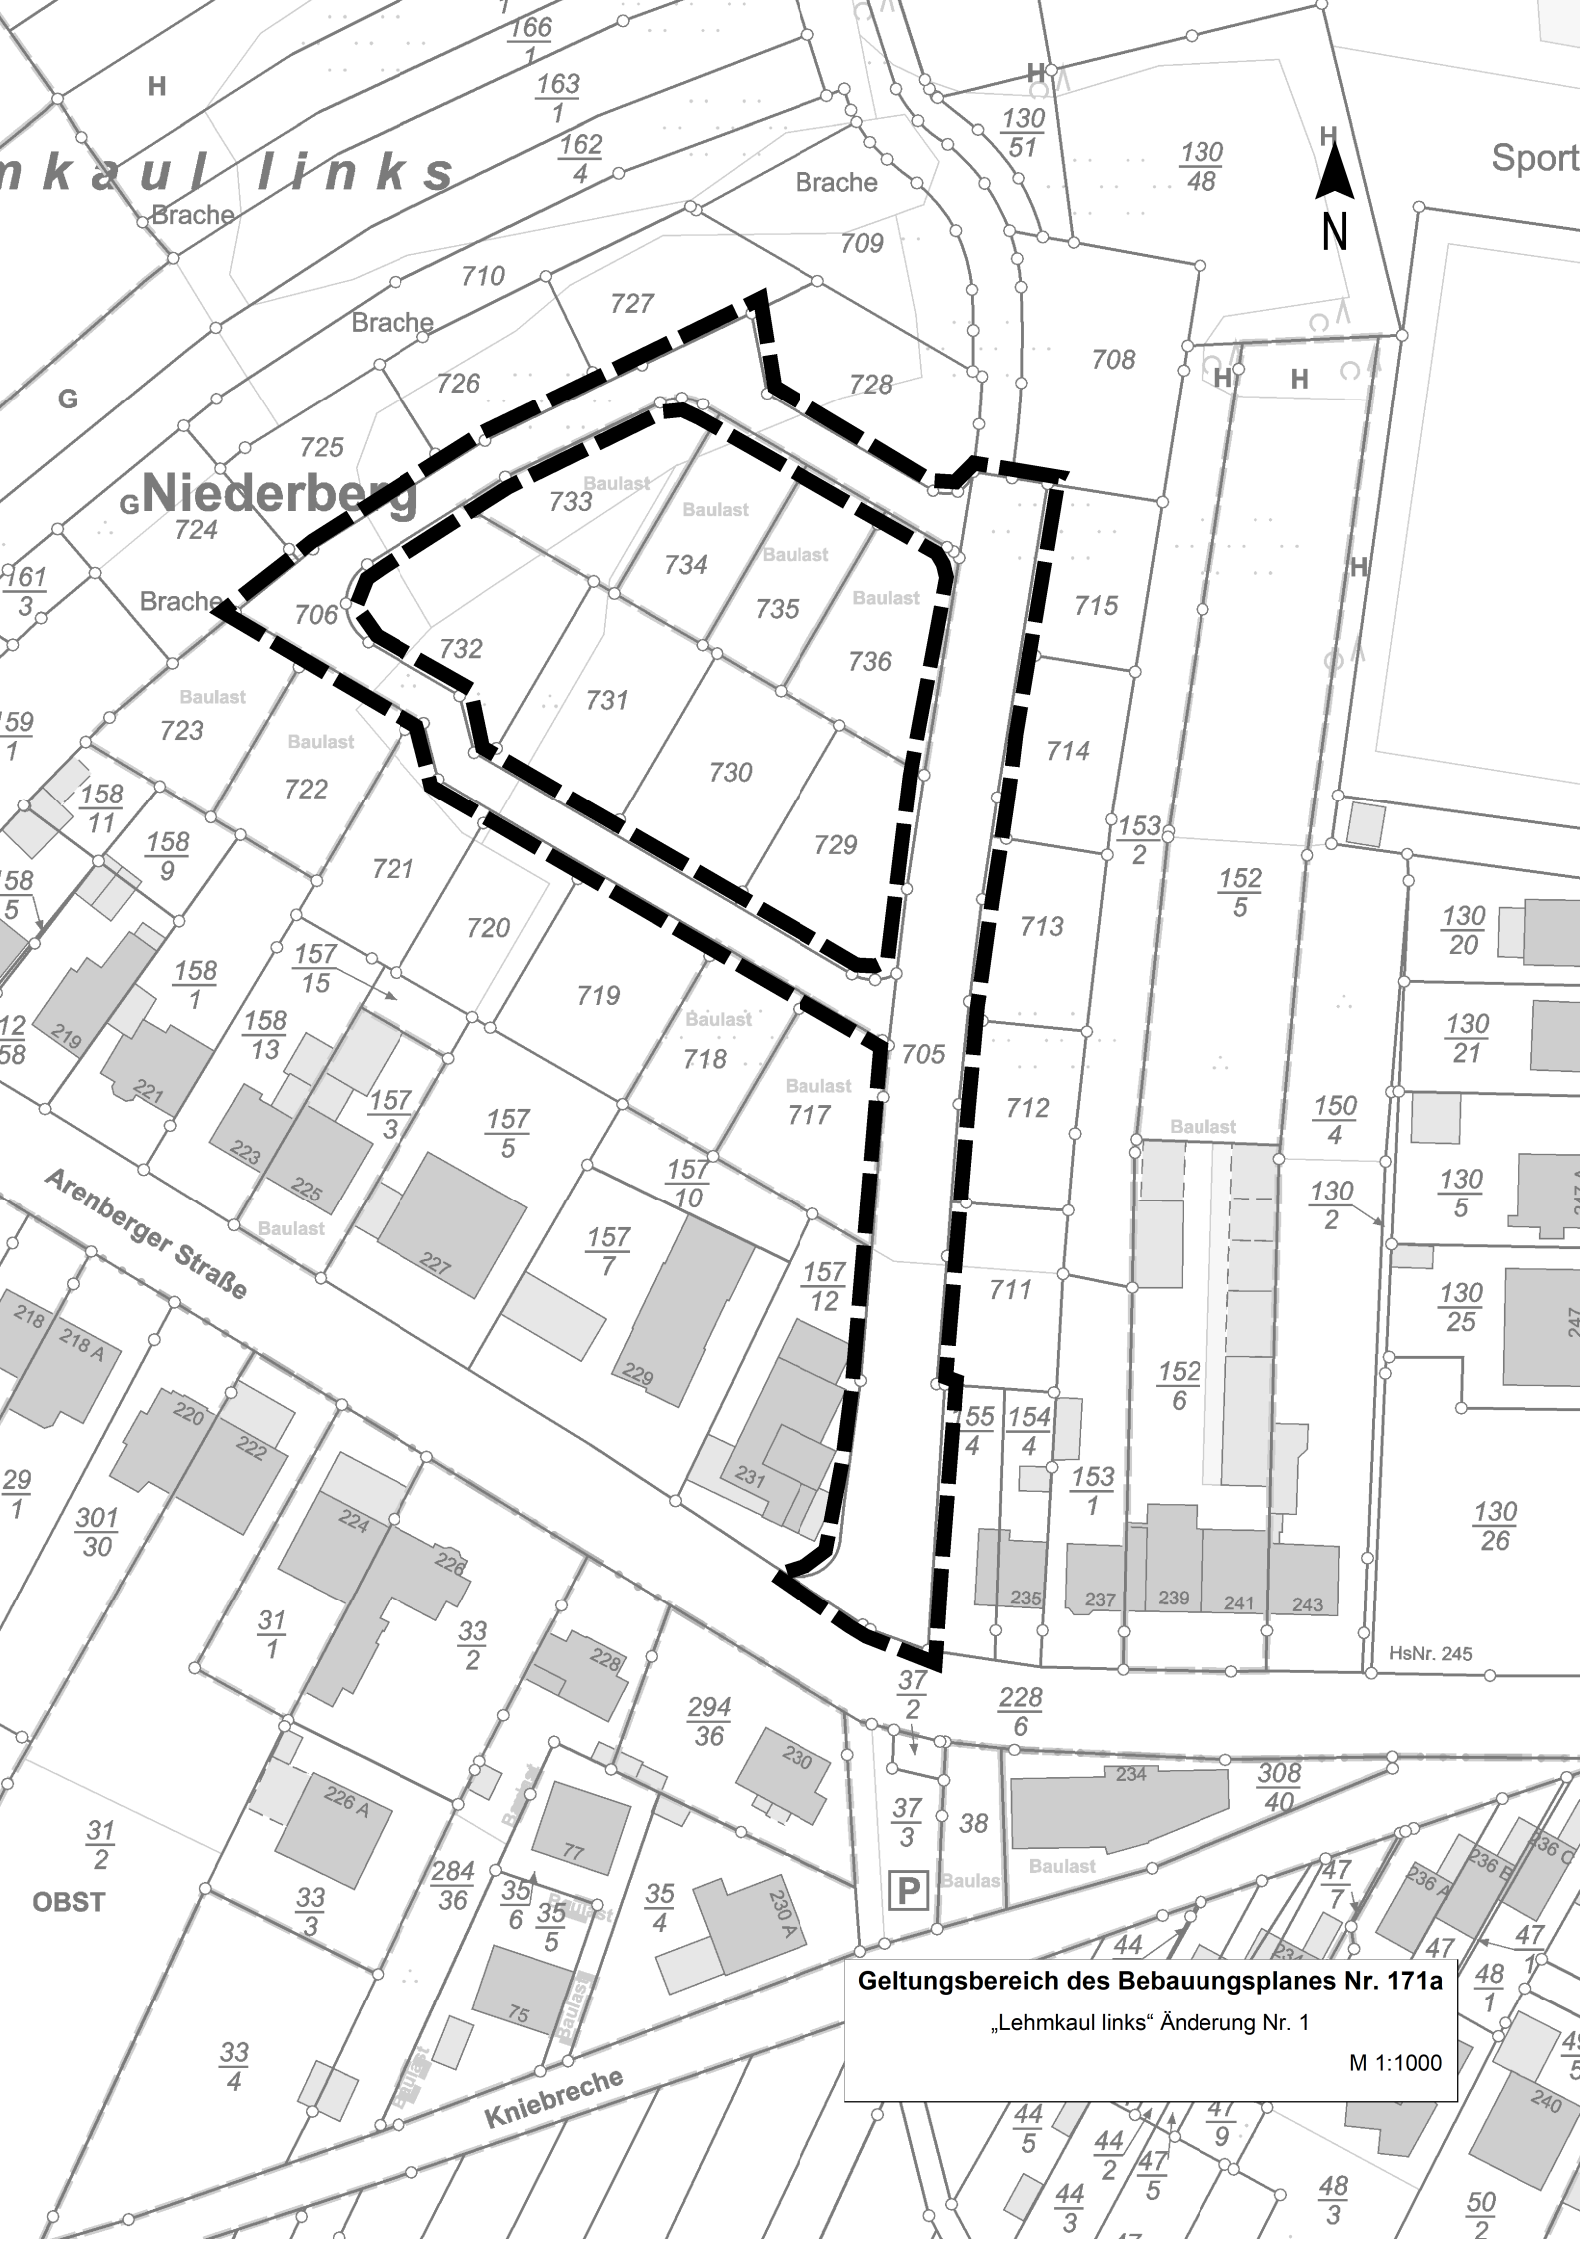

Niederberg

Arenberger Straße

Kniebreche

OBST

Sport

Geltungsbereich des Bebauungsplanes Nr. 171a
„Lehmkaul links“ Änderung Nr. 1

M 1:1000