

Auszug aus den Geobasisinformationen

Liegenschaftskarte



Rheinland-Pfalz

VERMESSUNGS- UND
KATASTERAMT
OSTEIFEL-HUNSRÜCK

Hergestellt am 26.08.2025


Flurstück: 8/185
Flur: 17
Gemarkung: Koblenz (1401)

Gemeinde: Koblenz
Landkreis: Stadt Koblenz

Eingang 16. Sept. 2025


Am Wasserturm 5a
56727 Mayen

61.1 61.2 61.3 61.5

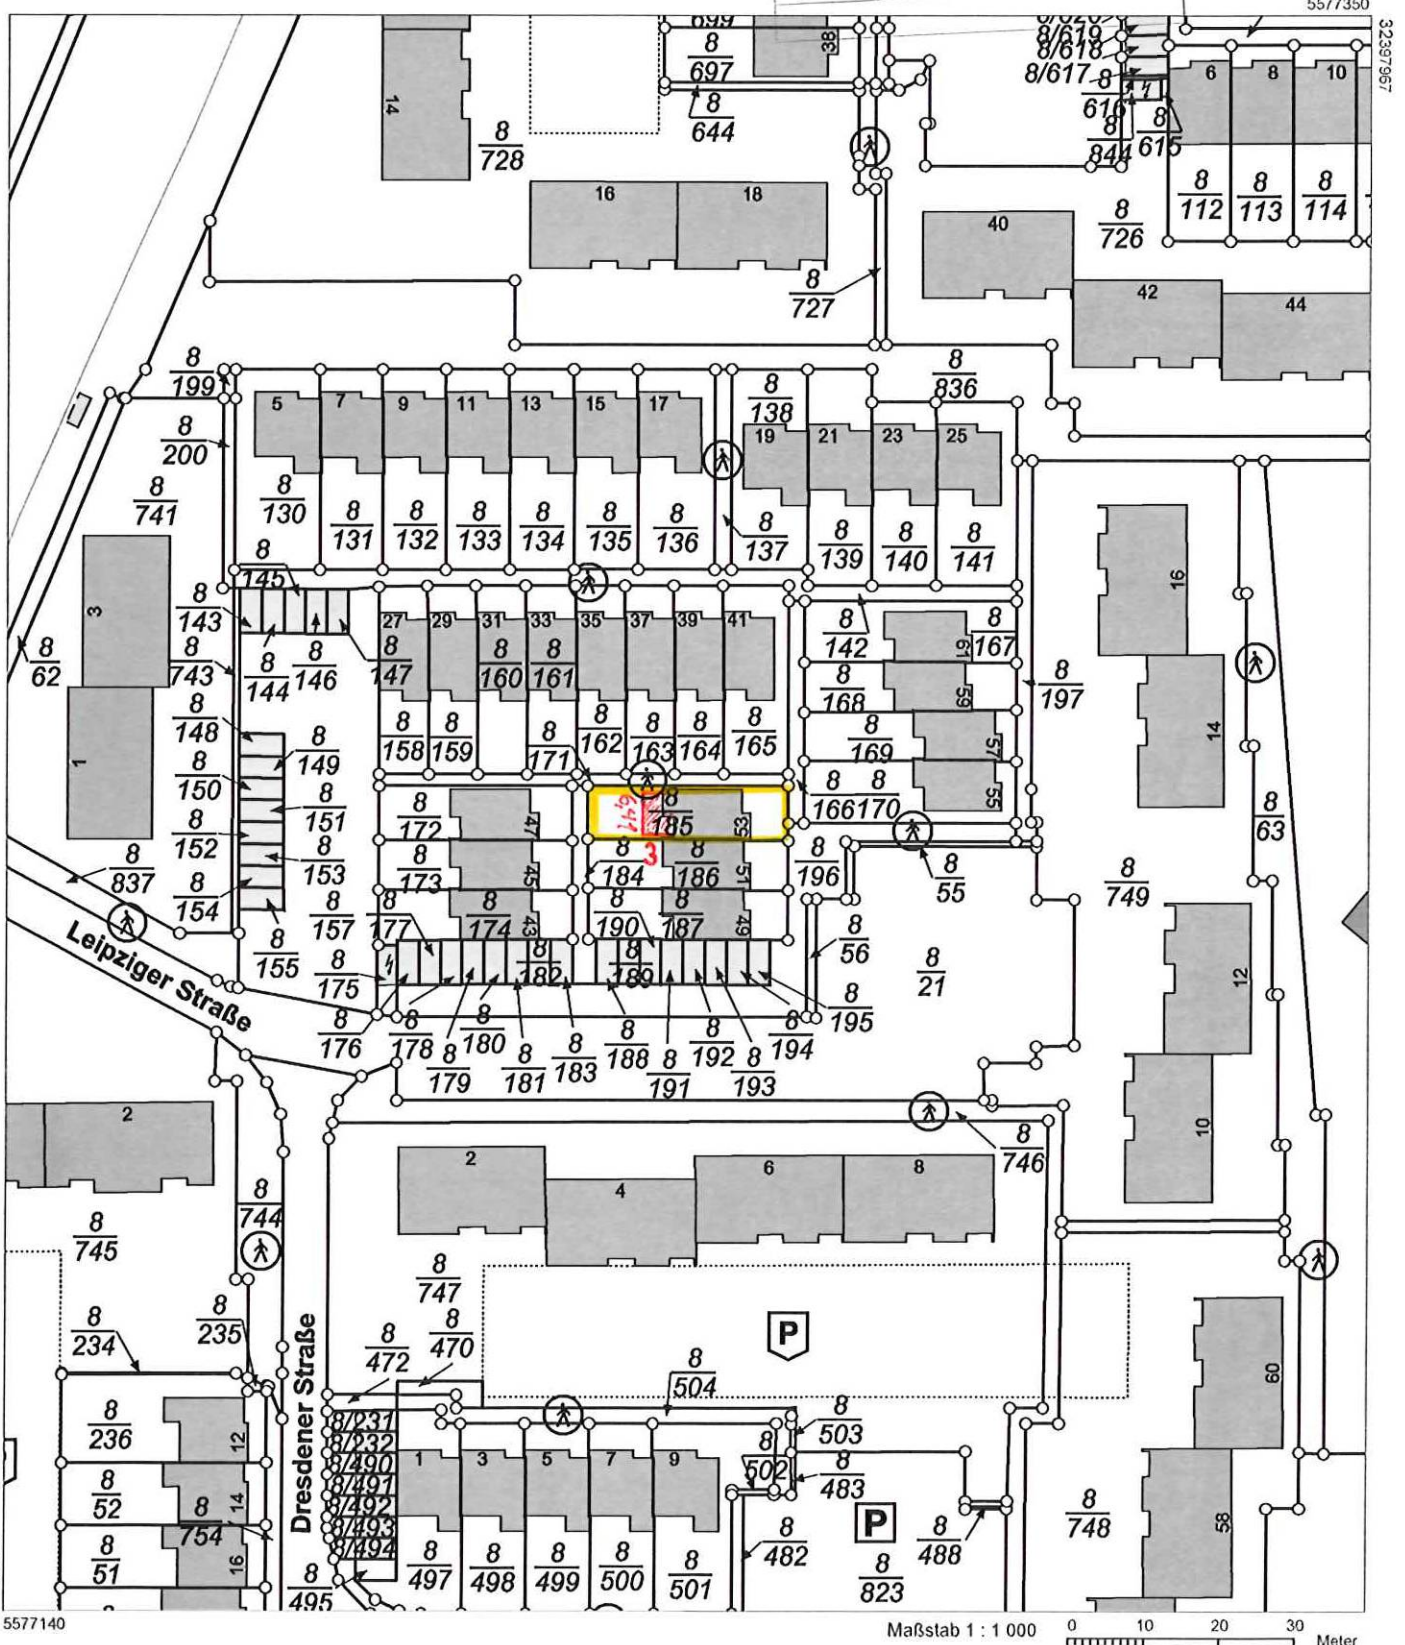


Vervielfältigungen für eigene Zwecke sind zugelassen. Eine unmittelbare oder mittelbare Vermarktung, Umwandlung oder Veröffentlichung der Geobasisinformationen bedarf der Zustimmung der zuständigen Vermessungs- und Katasterbehörde (§ 12 Landesgesetz über das amtliche Vermessungswesen)


Hergestellt durch das Vermessungs- und Katasteramt OSTEIFEL-HUNSRÜCK.

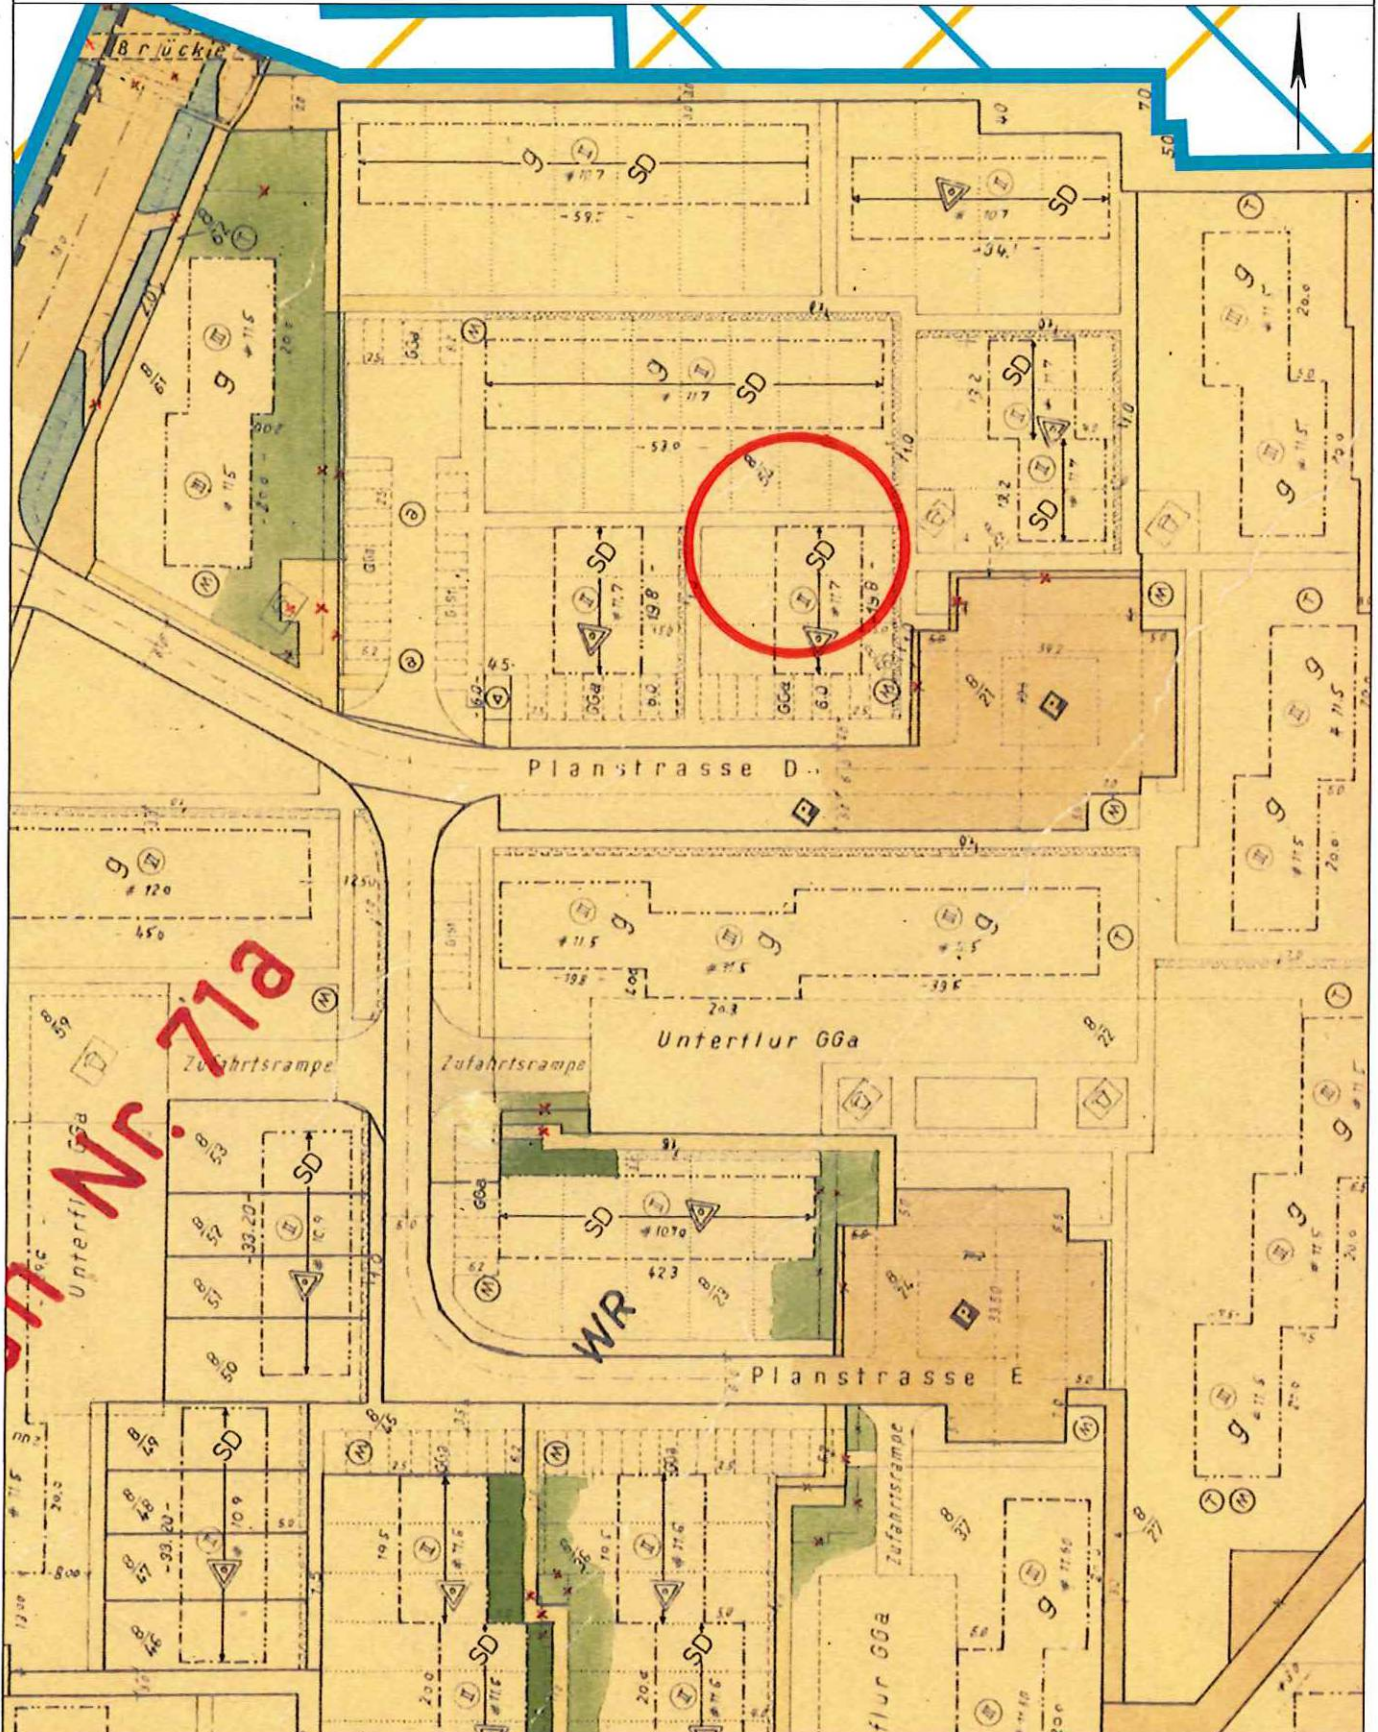


0 10 20 30
Meter

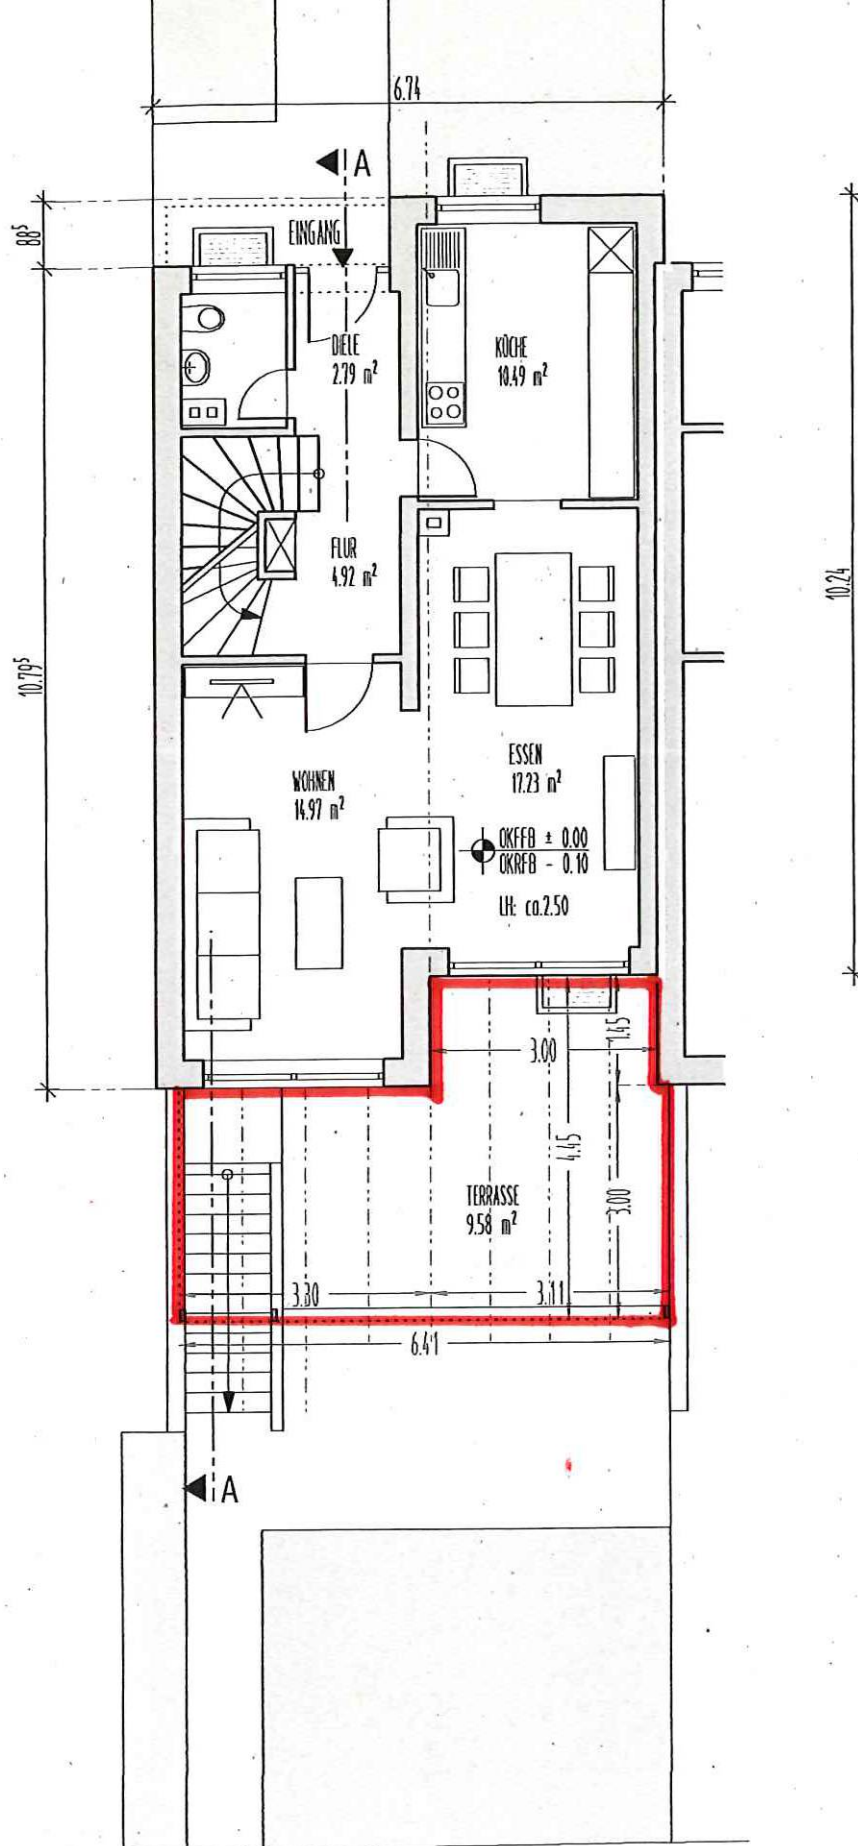

GRUNDRISS ERDGSSCHOSS_LAGEPLAN M 1:100

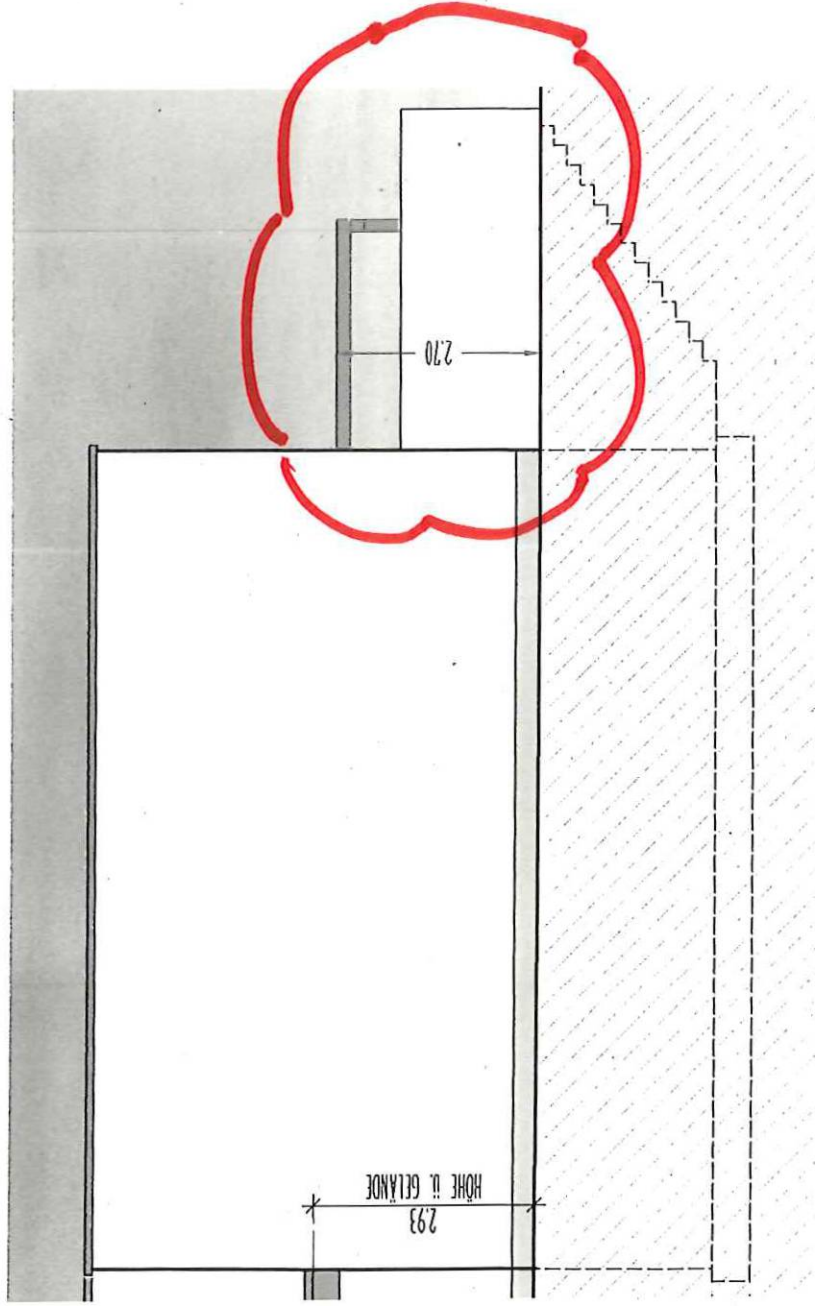

M 1:100 ANSICHT NORD

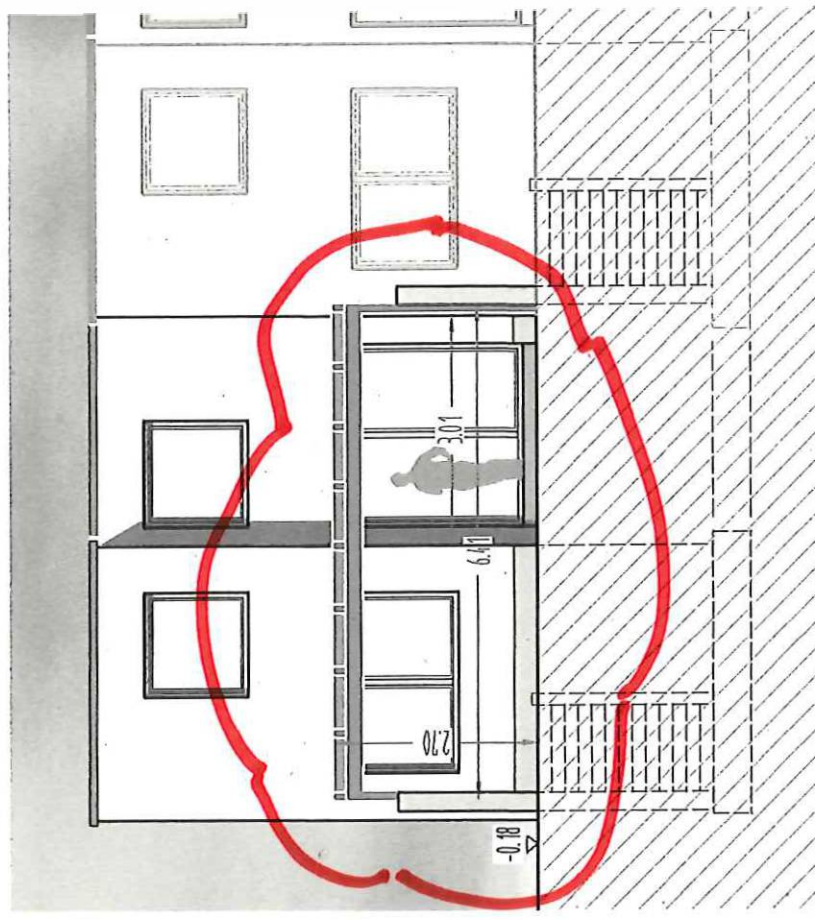

ANSICHT WEST M 1:100

Berechnung des cbm umbauten Raumes (DIN 277)

Grundfläche Gebäude

$$(6,41 \text{ m} \times 3,00 \text{ m}) + (3,00 \text{ m} \times 1,45 \text{ m}) = 23,58 \text{ m}^2$$

$$\text{BRI: } 23,58 \text{ m}^2 \times 2,70 \text{ m} = \underline{63,67 \text{ m}^3}$$