

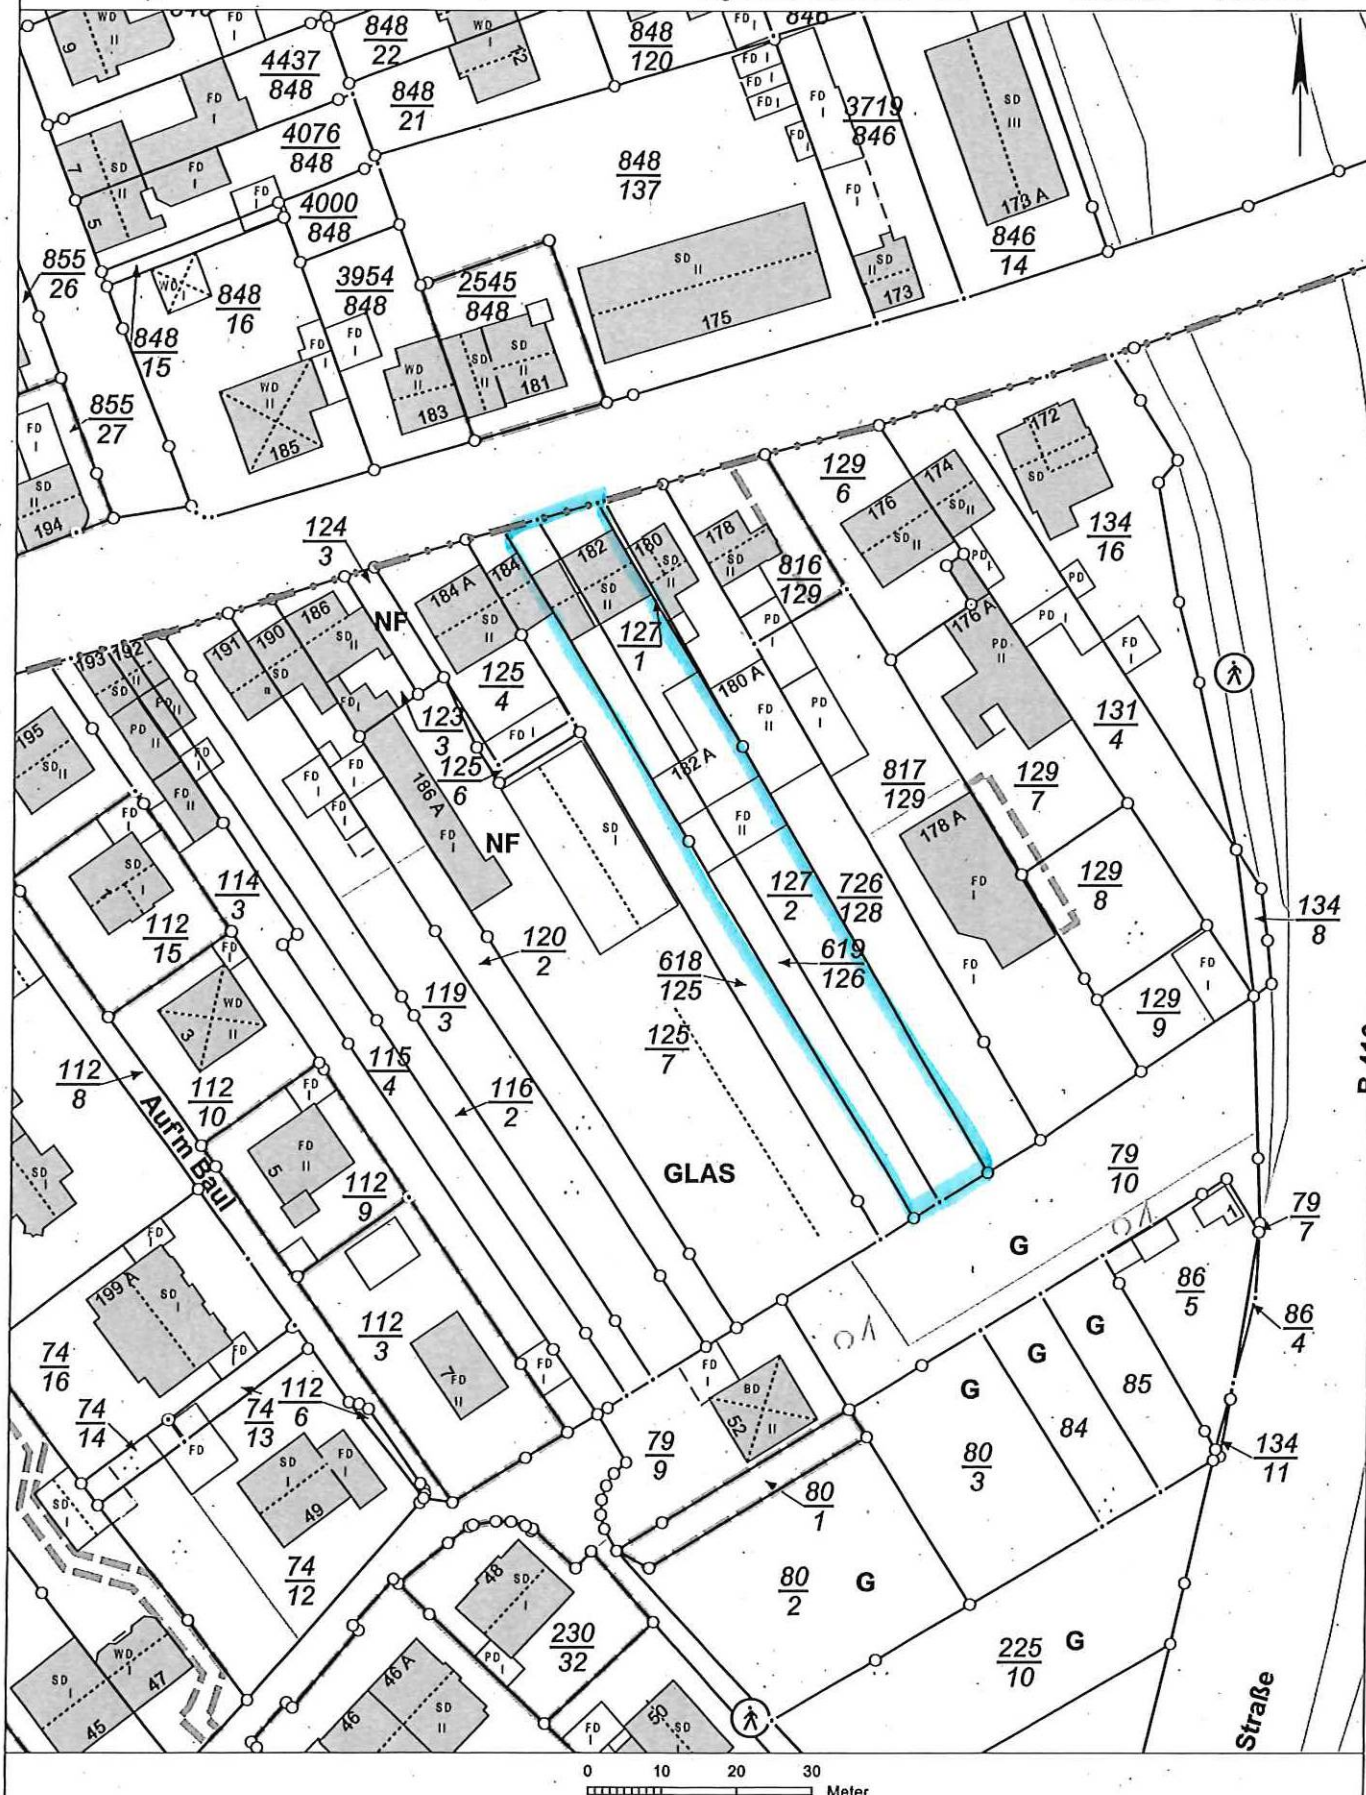


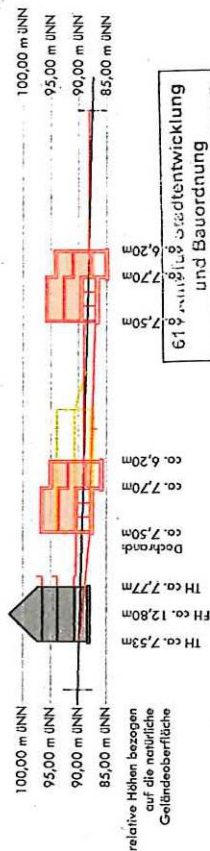

Revision

61 / Amt für Stadtentwicklung und Bauordnung		
Eingang 17. Feb. 2025		
61.1	61.2	61.3
		61.S

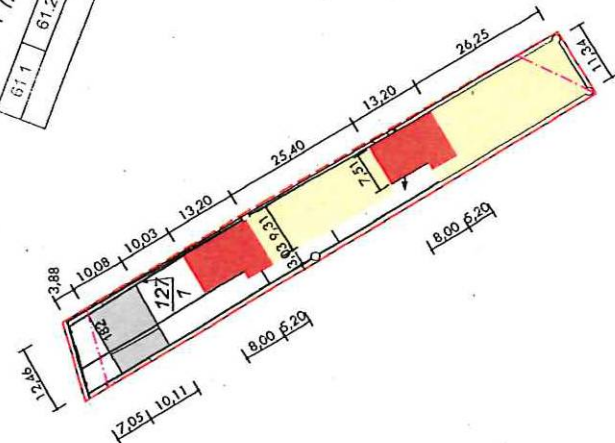

Variante: Zweig, Hinfeghauer (GRZ 9,27, GFZ 0,54)

**Bauvoranfrage
Vorentwurf**



Maßstab 1 : 1 000

0 10 20 30 Meter

Veröffentlichungen für eigene Zwecke sind zugelassen. Eine unmittelbare oder mittelbare Vermarktung, Umwandlung oder Veröffentlichung der Geobasisinformationen bedarf der Zustimmung der zuständigen Vermessungs- und Katasterbehörde (§12 Landesgesetz über das amtliche Vermessungswesen).
Herausgestellt durch das Vermessungs- und Katasteramt Oststeiermark

Hergestellt am 04.06.2024

Flurstück: 127/2 und 619/126
Flur: 5
Gemarkung: Metternich



Am Wasserturm 5a
56727 Mayen

Gemeinde: Koblenz
Landkreis: Stadt Koblenz



61 / Amt für Stadtentwicklung und Bauordnung				
Eingang 17. Feb. 2025				
61.1	61.2	61.3	61.4	61.5

Variante II

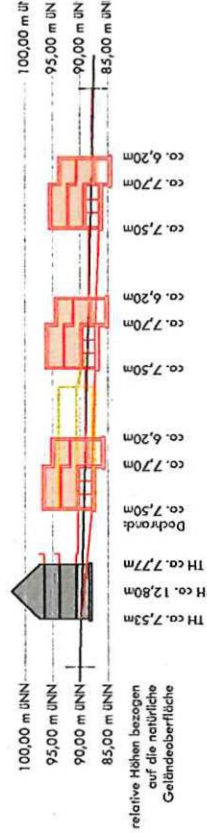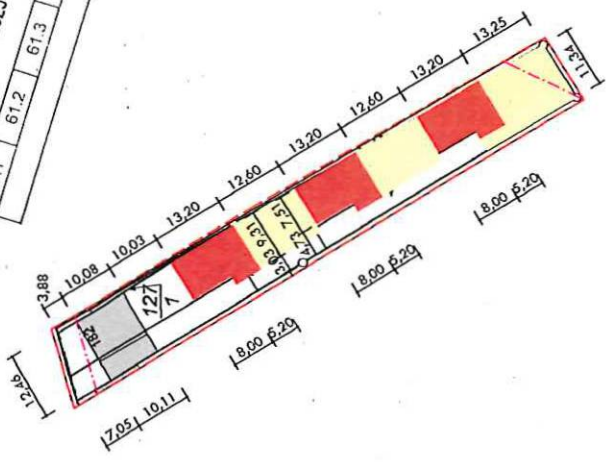

61 / Amt für Stadtentwicklung und Bauordnung	
Eingang 17. Feb. 2025	



Variante: Drei Hinterhäuser (GRZ 0,36, GFZ 0,72)

Vervielfältigungen für eigene Zwecke sind zugelassen. Eine unmittelbare oder mittelbare Vermessung, Umwandlung oder Verfeinerung der Geobasisinformationen bedarf der Zustimmung der zuständigen Vermessungs- und Katasterbehörde (§12 Landesgesetz über das amtliche Vermessungswesen).
Hergestellt durch das Vermessungs- und Katasteramt Ostfeld-Hunsrück.

Bauvoranfrage
Vorentwurf
1 : 1.000 DIN A3

Various 三

61 / Amt für Stadtentwicklung und Bauordnung		
Eingang 17. Feb. 2025		
61 1	61 2	61 3 61 S

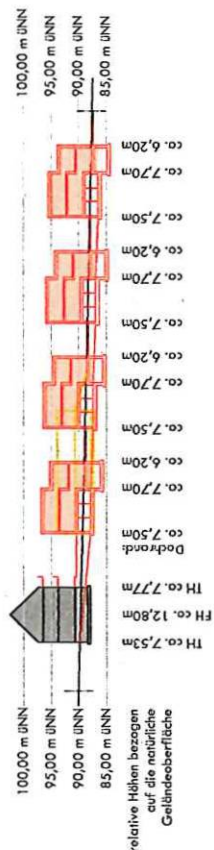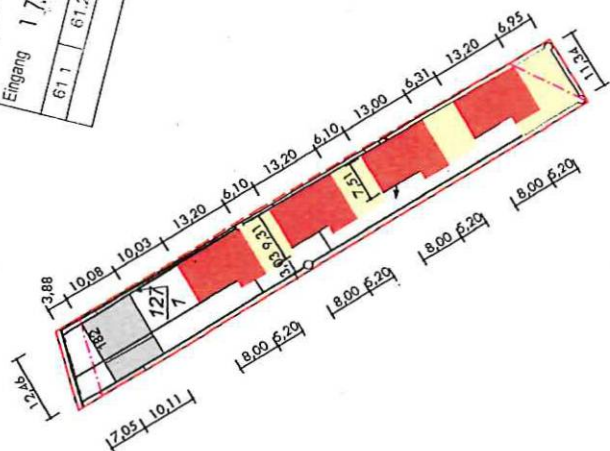61 / Amt für Stadtentwicklung
und Bauordnung

Variante: Vier Hinterhäuser (GRZ 0,44, GFZ 0,89)

Bauvoranfrage
Vorentwurf
1 : 1.000 DIN A3



Maßstab 1 : 1 000

0 10 20 30 Meter

Vervielfältigungen für eigene Zwecke sind zugelassen. Eine unmittelbare oder mittelbare Vermarktung, Umwandlung oder Veröffentlichung der Geobasisinformationen bedarf der Zustimmung der zuständigen Vermessungs- und Katasterbehörde (§12 Landesgesetz über das amtliche Vermessungswesen).