


Parzelle

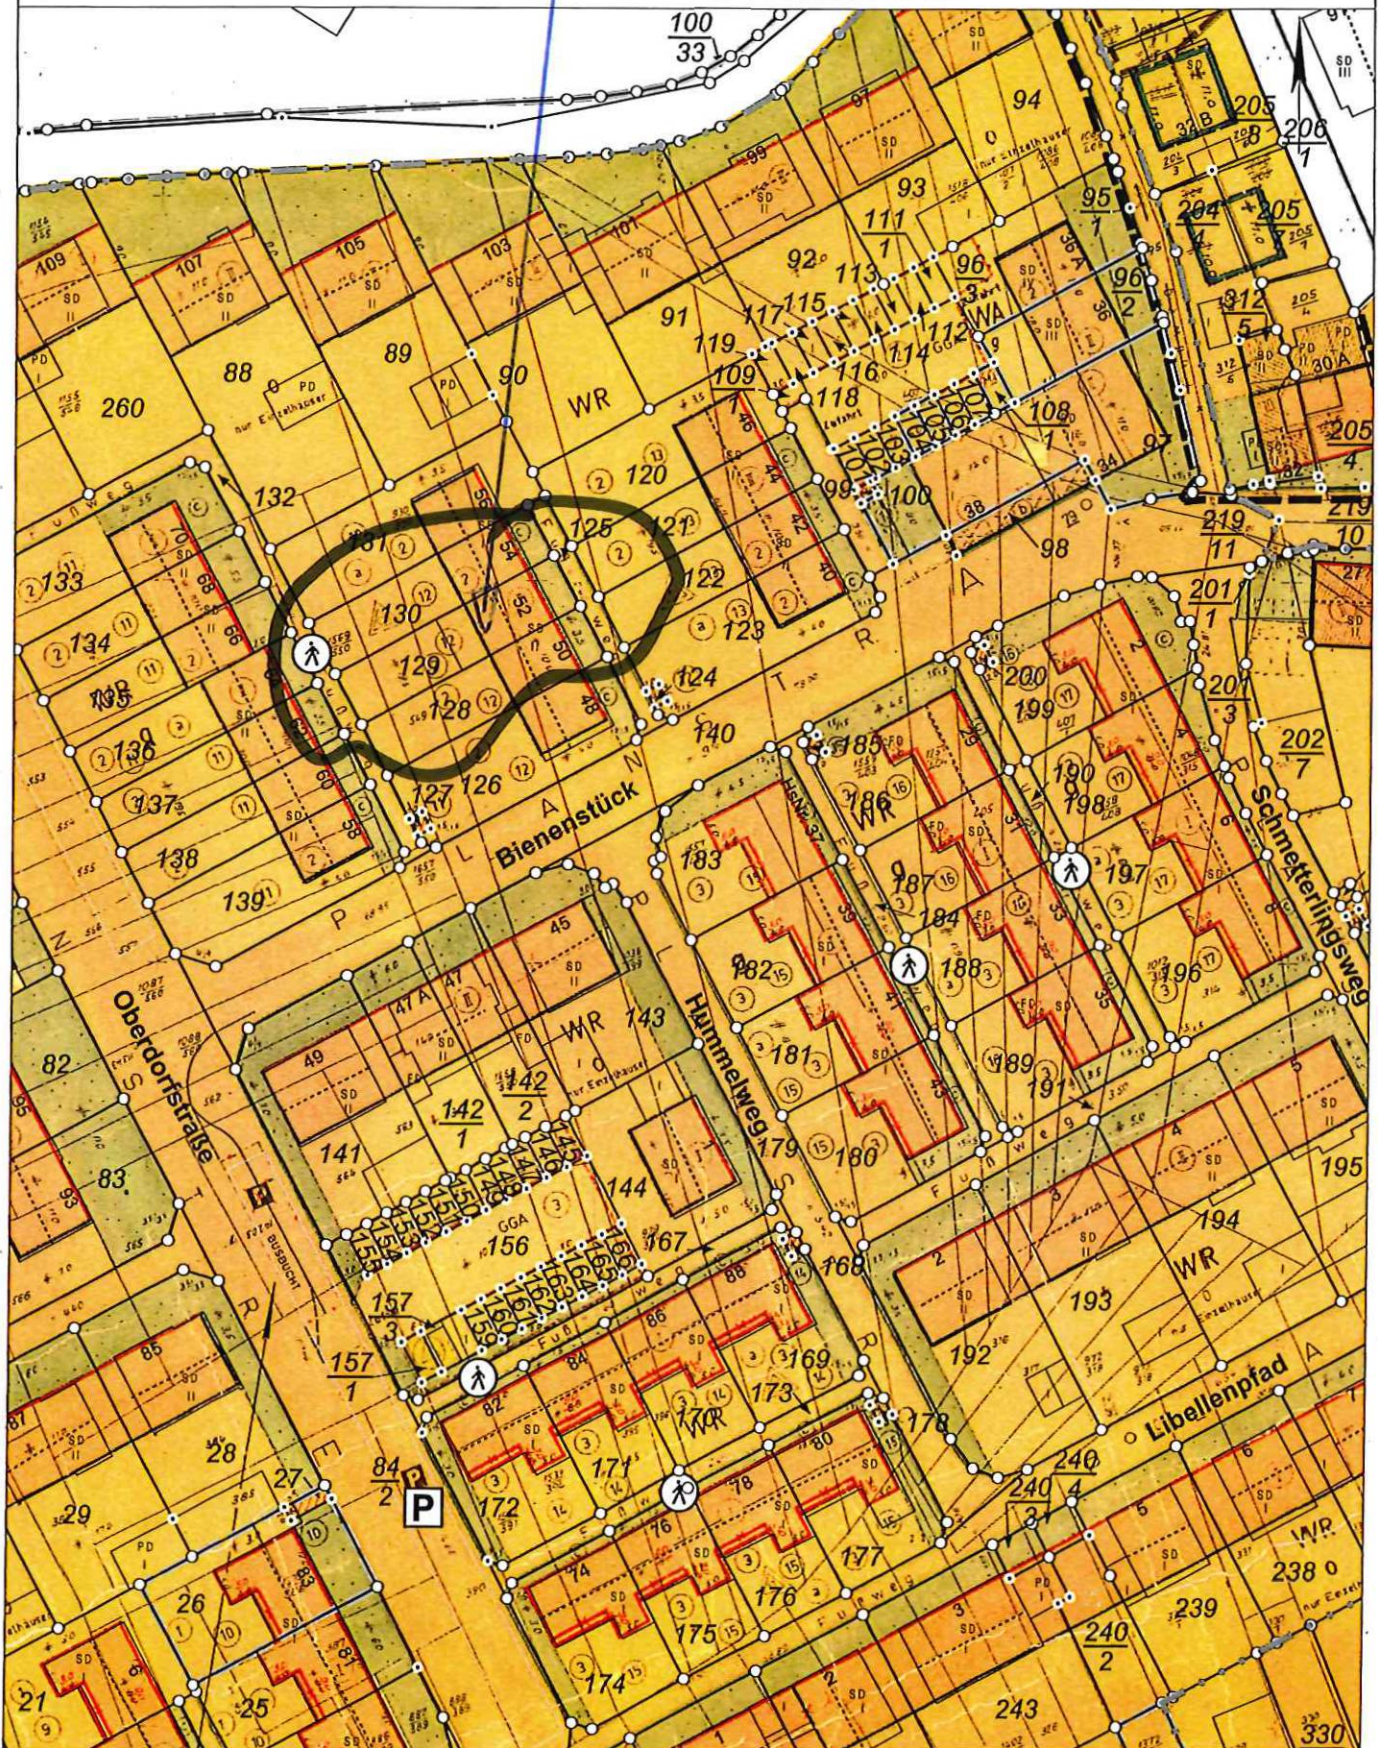

0 10 20 30
Meter

Auszug aus den Geobasisinformationen

Liegenschaftskarte



Rheinland-Pfalz

VERMESSUNGS- UND
KATASTERAMT
OSTEifel-HUNSRÜCK

Hergestellt am 30.06.2025

Hergestellt am 28.04.2025
Flurstück: 129
Flur: 0
Gemarkung: Metternich

Gemeinde: Koblenz
Landkreis: Stadt Koblenz


Eingang 09. April 2025

61.1	61.2	61.3	61.9
------	------	------	------

Am Wasserturm 5a
56727 Mayen

5580463

32396558

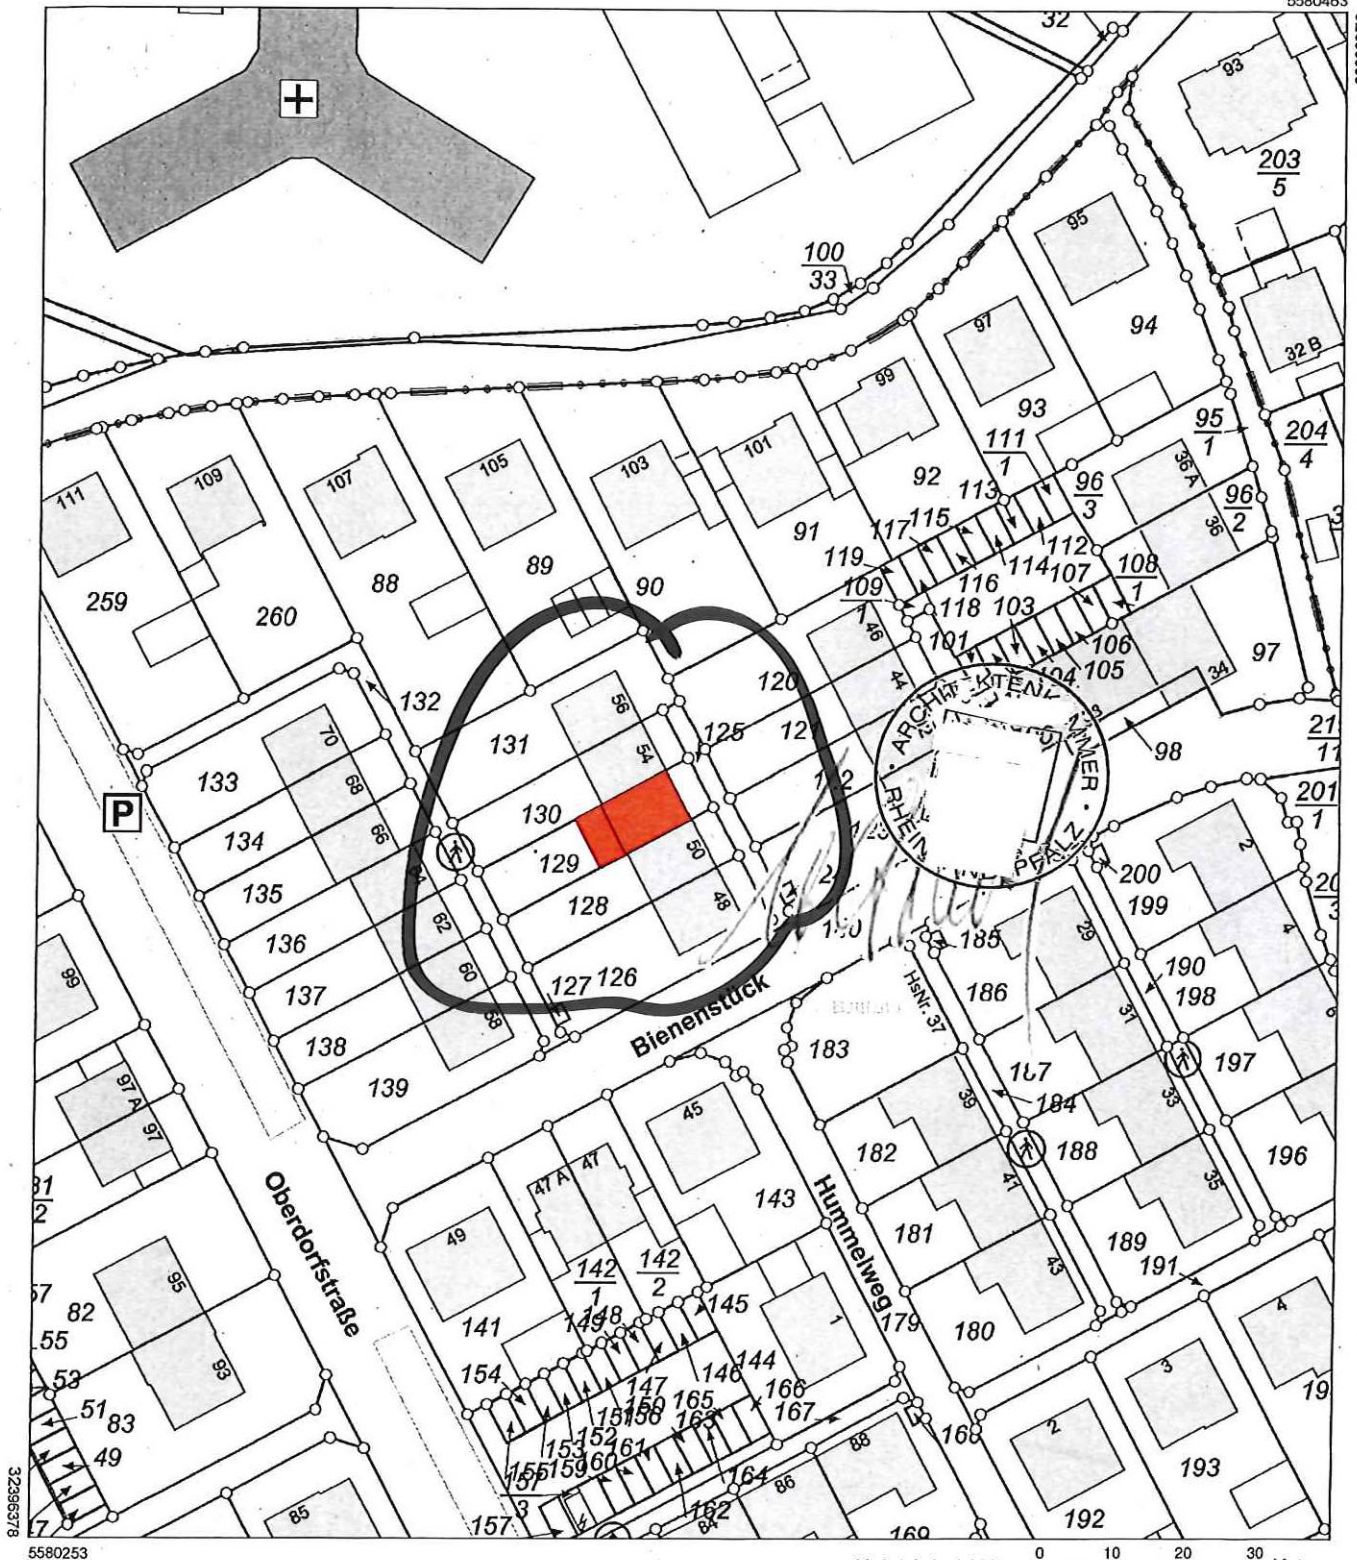

5580253

Maßstab 1 : 1 000 0 10 20 30 Meter


Vervielfältigungen für eigene Zwecke sind zugelassen. Eine unmittelbare oder mittelbare Vermarktung, Umwandlung oder Veröffentlichung der Geobasisinformationen bedarf der Zustimmung der zuständigen Vermessungs- und Katasterbehörde (§12 Landesgesetz über das amtliche Vermessungswesen).

Hergestellt durch Öffentlich best. Vermessungsingenieur Dipl.-Ing. Kevin Roth.

Befugnis eingeräumt am 24.06.2021 durch Landesamt für Vermessung und Geobasisinformation Rheinland-Pfalz.

27

2

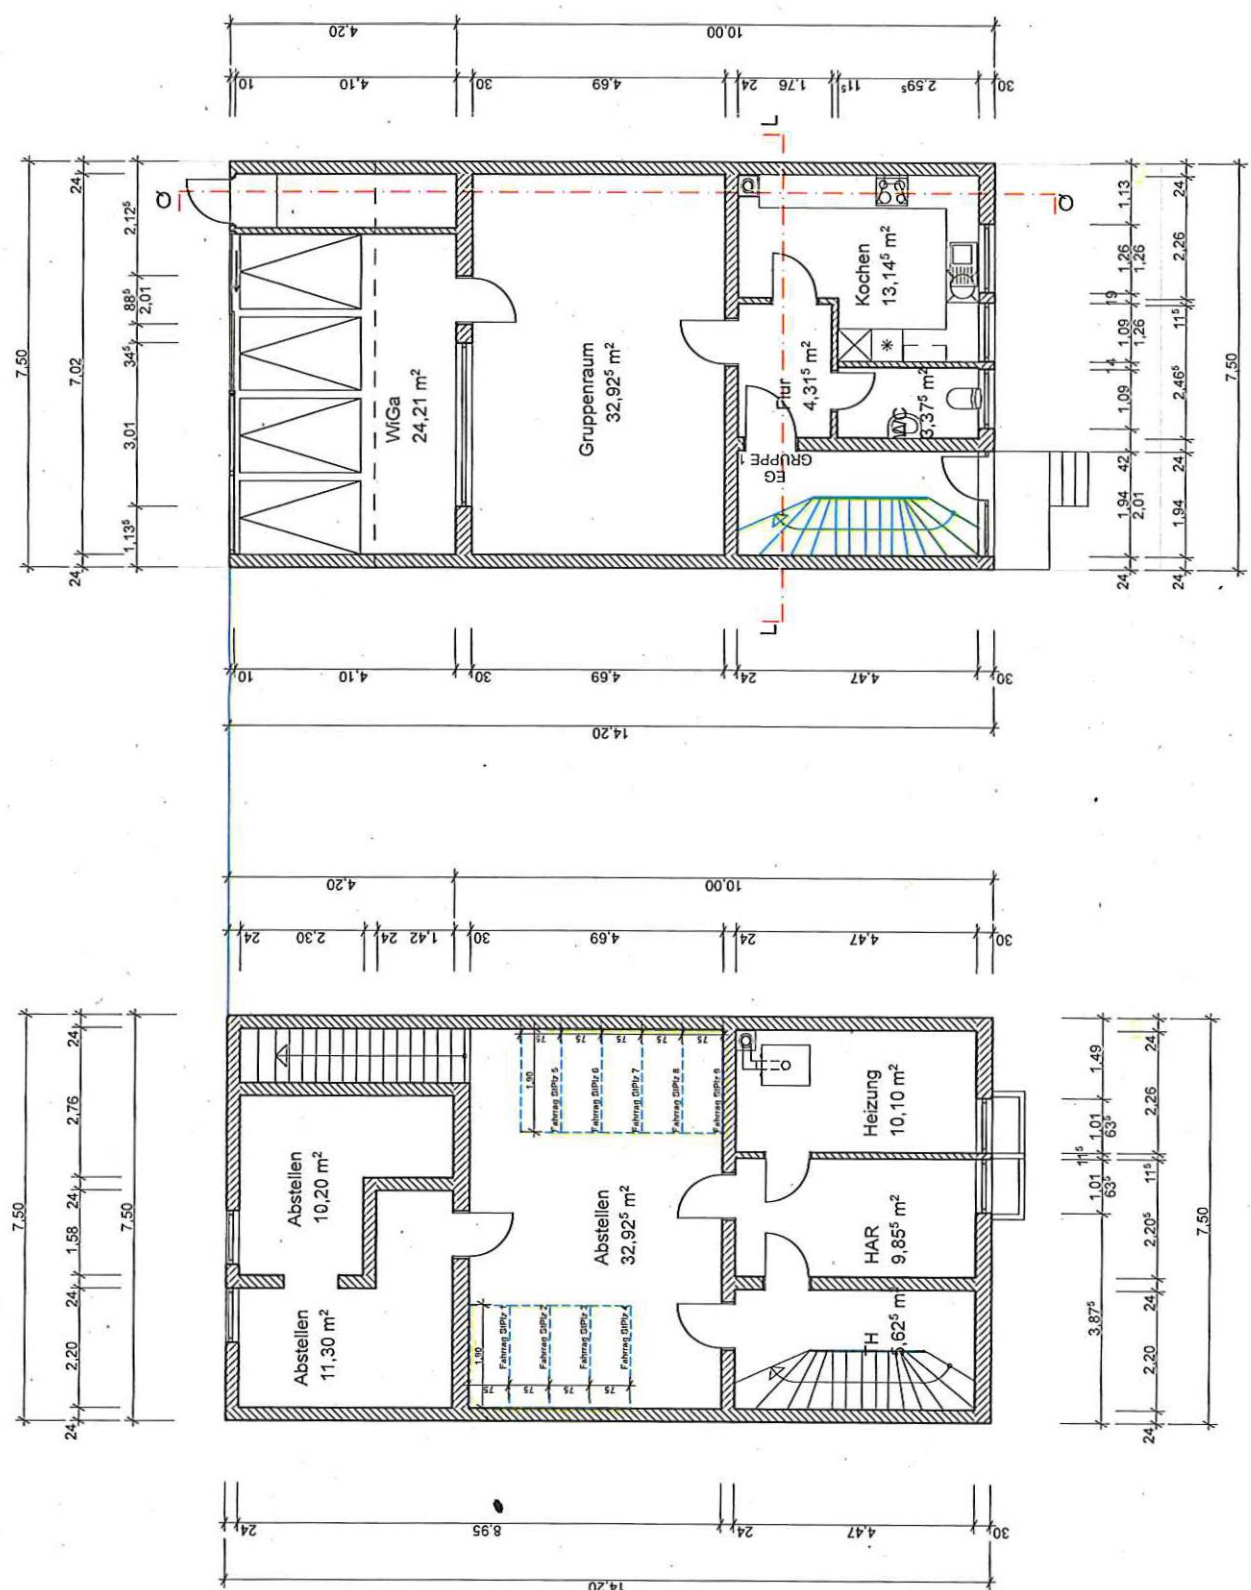

KELLERGESCHOSS

ERDGESCHOSS

Die Zeichnung verbleibt unser geistiges Eigentum. Vervielfältigen und Weitergabe an Dritte darf nur mit unserer ausdrücklicher Genehmigung erfolgen.

**NUTZUNGSÄNDERUNG EINES
WOHNHAUSES IN EINEN
KINDERTAGESPFLEGEDIENST
MIT 3 GRUPPEN**

BIENENSTÜCK 52
56072 KOBLENZ

4292504

BAUANTRAG

OBER- + DACHGESCHOSS

30 06 2025	KR
------------	----

1000	1000
------	------

Blattgröße: DIN A3 (29,7 x 42,0 cm)



102

615

10


1. The first step is to identify the problem or question that needs to be answered. This involves understanding the context and the specific requirements of the task.

M.: 0171 - 74 72 649
mail@krabbelmaeuse-koblenz.de

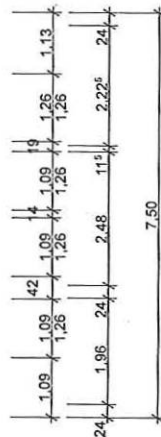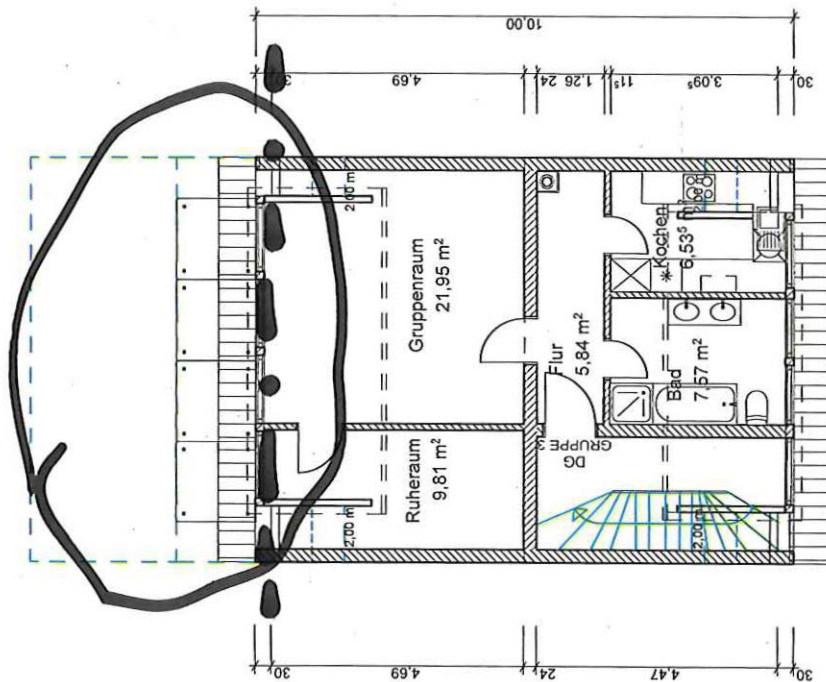


DACHGESCHOSS

Projekt	NUTZUNGSÄNDERUNG EINES WOHNHAUSES IN EINEN KINDERTAGESPFLLEGEDIENST MIT 3 GRUPPEN		
Bauort	BIENENSTÜCK 52 56072 KOBLENZ		
Projektnummer	4292504		
Projektstand	BAUANTRAG		
Planinhalt	ANSICHTEN		
Datum	30.06.2025	Gez./Geä.	KR
Maßstab	1 : 100 Baßgröße: DIN A3 (29,7 x 42,0 cm)		
Blattnummer	104		
Der Planverfasser			

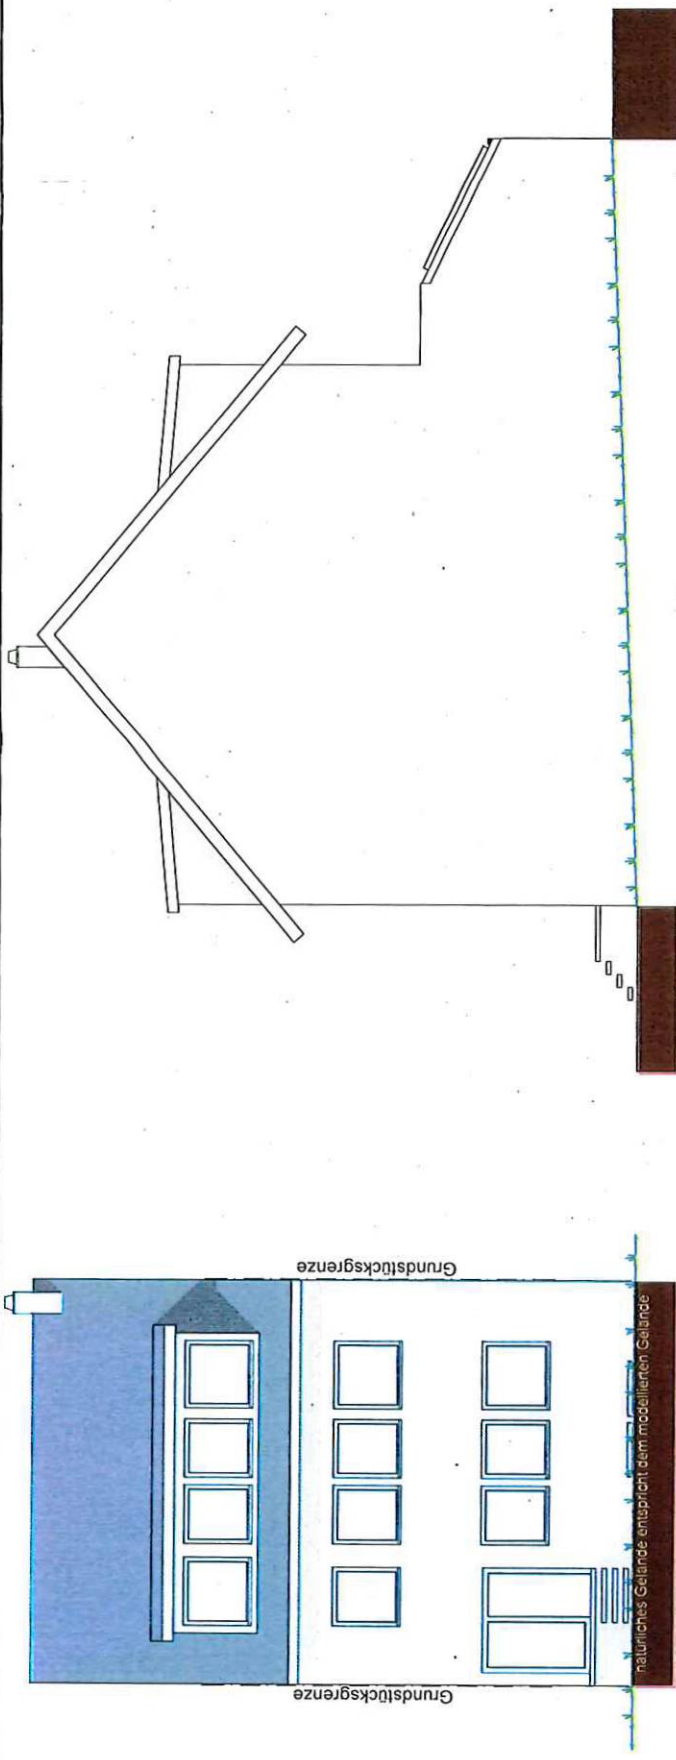

OST - ANSICHT

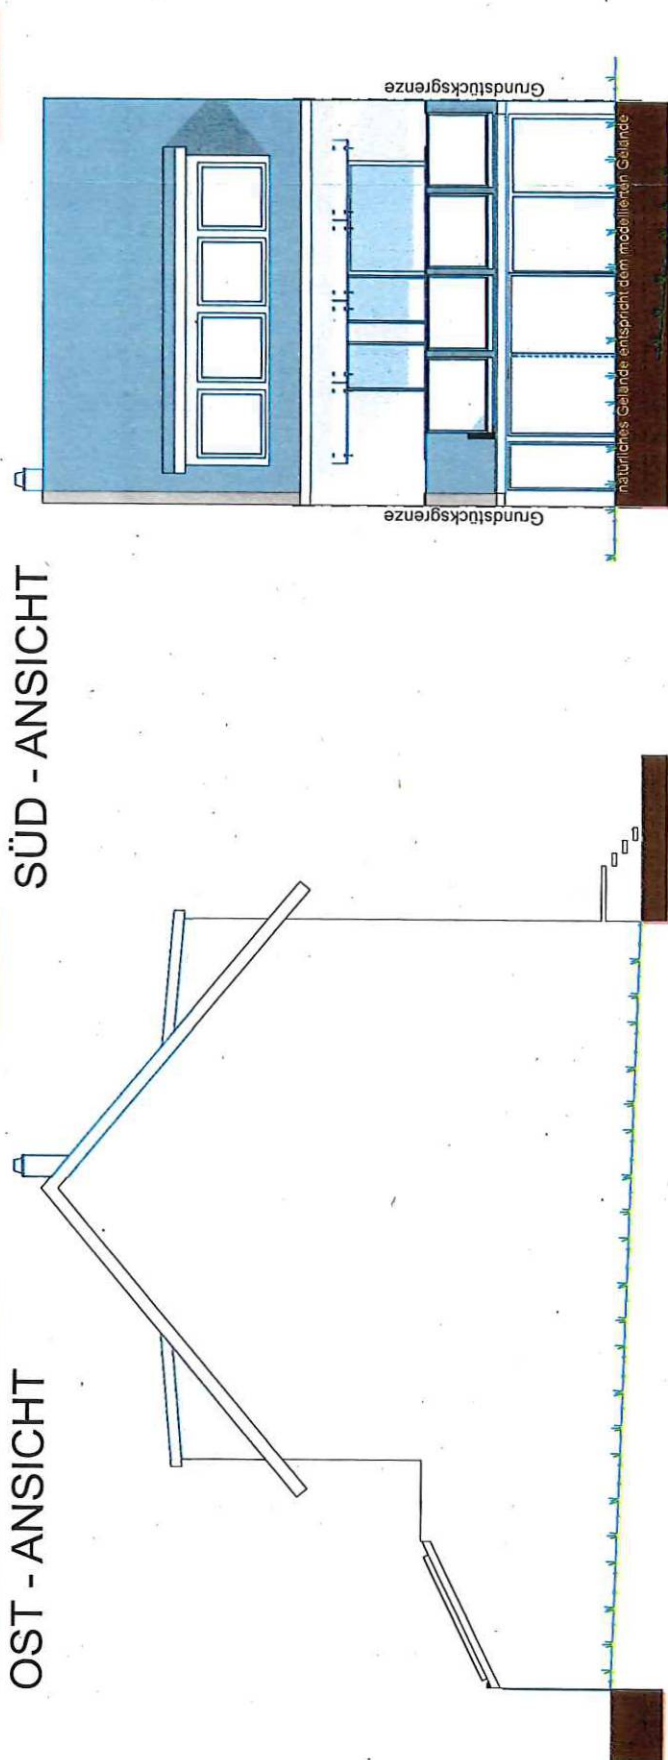


WEST - ANSICHT

NORD - ANSICHT

1. UZG 1 - ...
M 0171



Die Bauherrschaft

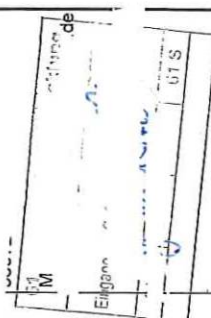

de

Eigenschaft

01 S