


### Zeichenerklärung

	Deckensanierung
	Asphalt Vollausbau
	Pflaster Vollausbau
	Roteinfärbung Radfurten
	Rinne
	Baum Bestand
	Grünflächenerweiterung

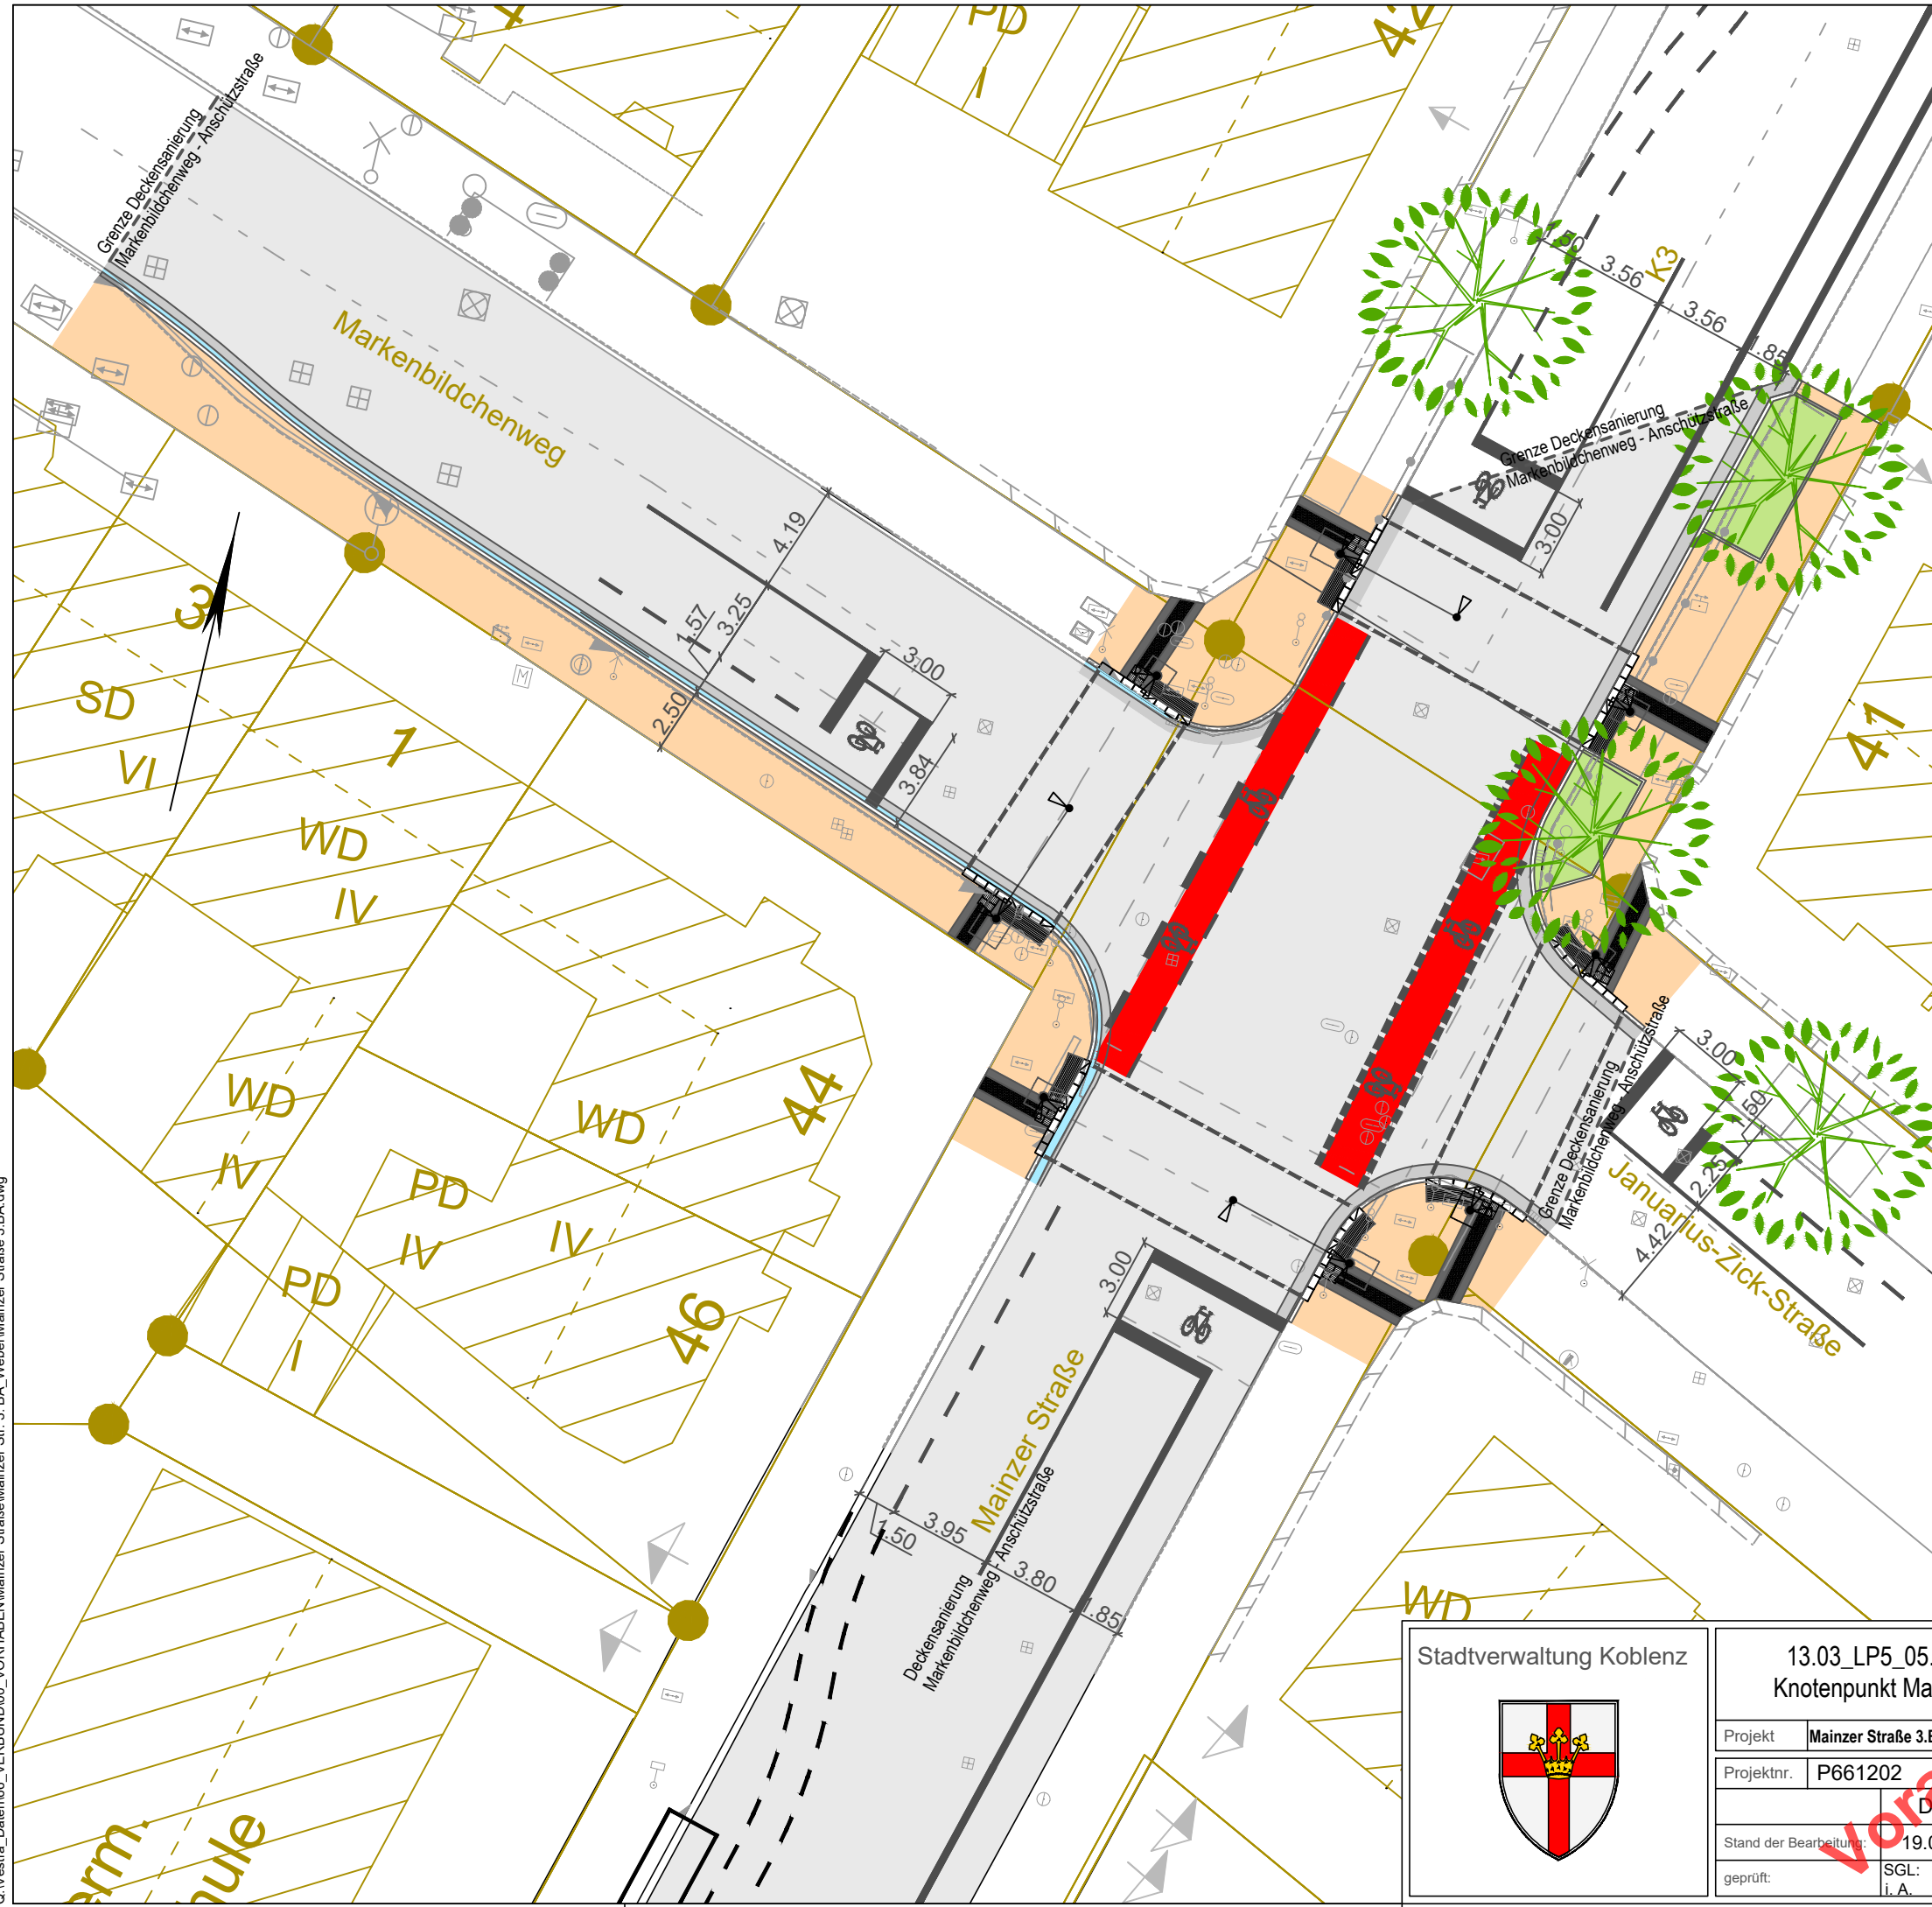

Q:\Vestra\_Daten\06\_VORBUND\00\_VORHABEN\Mainzer Straße\3.BA\_Weber\Mainzer Straße 3.BA.dwg

 Stadtverwaltung Koblenz	13.03_LP5_05.03_2026-03-19 Knotenpunkt Markenbildchenweg		genehmigt: Koblenz, den: .....	
	Projekt	Mainzer Straße 3.BA		
Projektnr.	P661202	Maßstab	1:250	
		Datum	19.03.2026	
Stand der Bearbeitung			Kov	
geprüft:	SGL: i. A.		Abtl.: i. A.	

VORABZUG