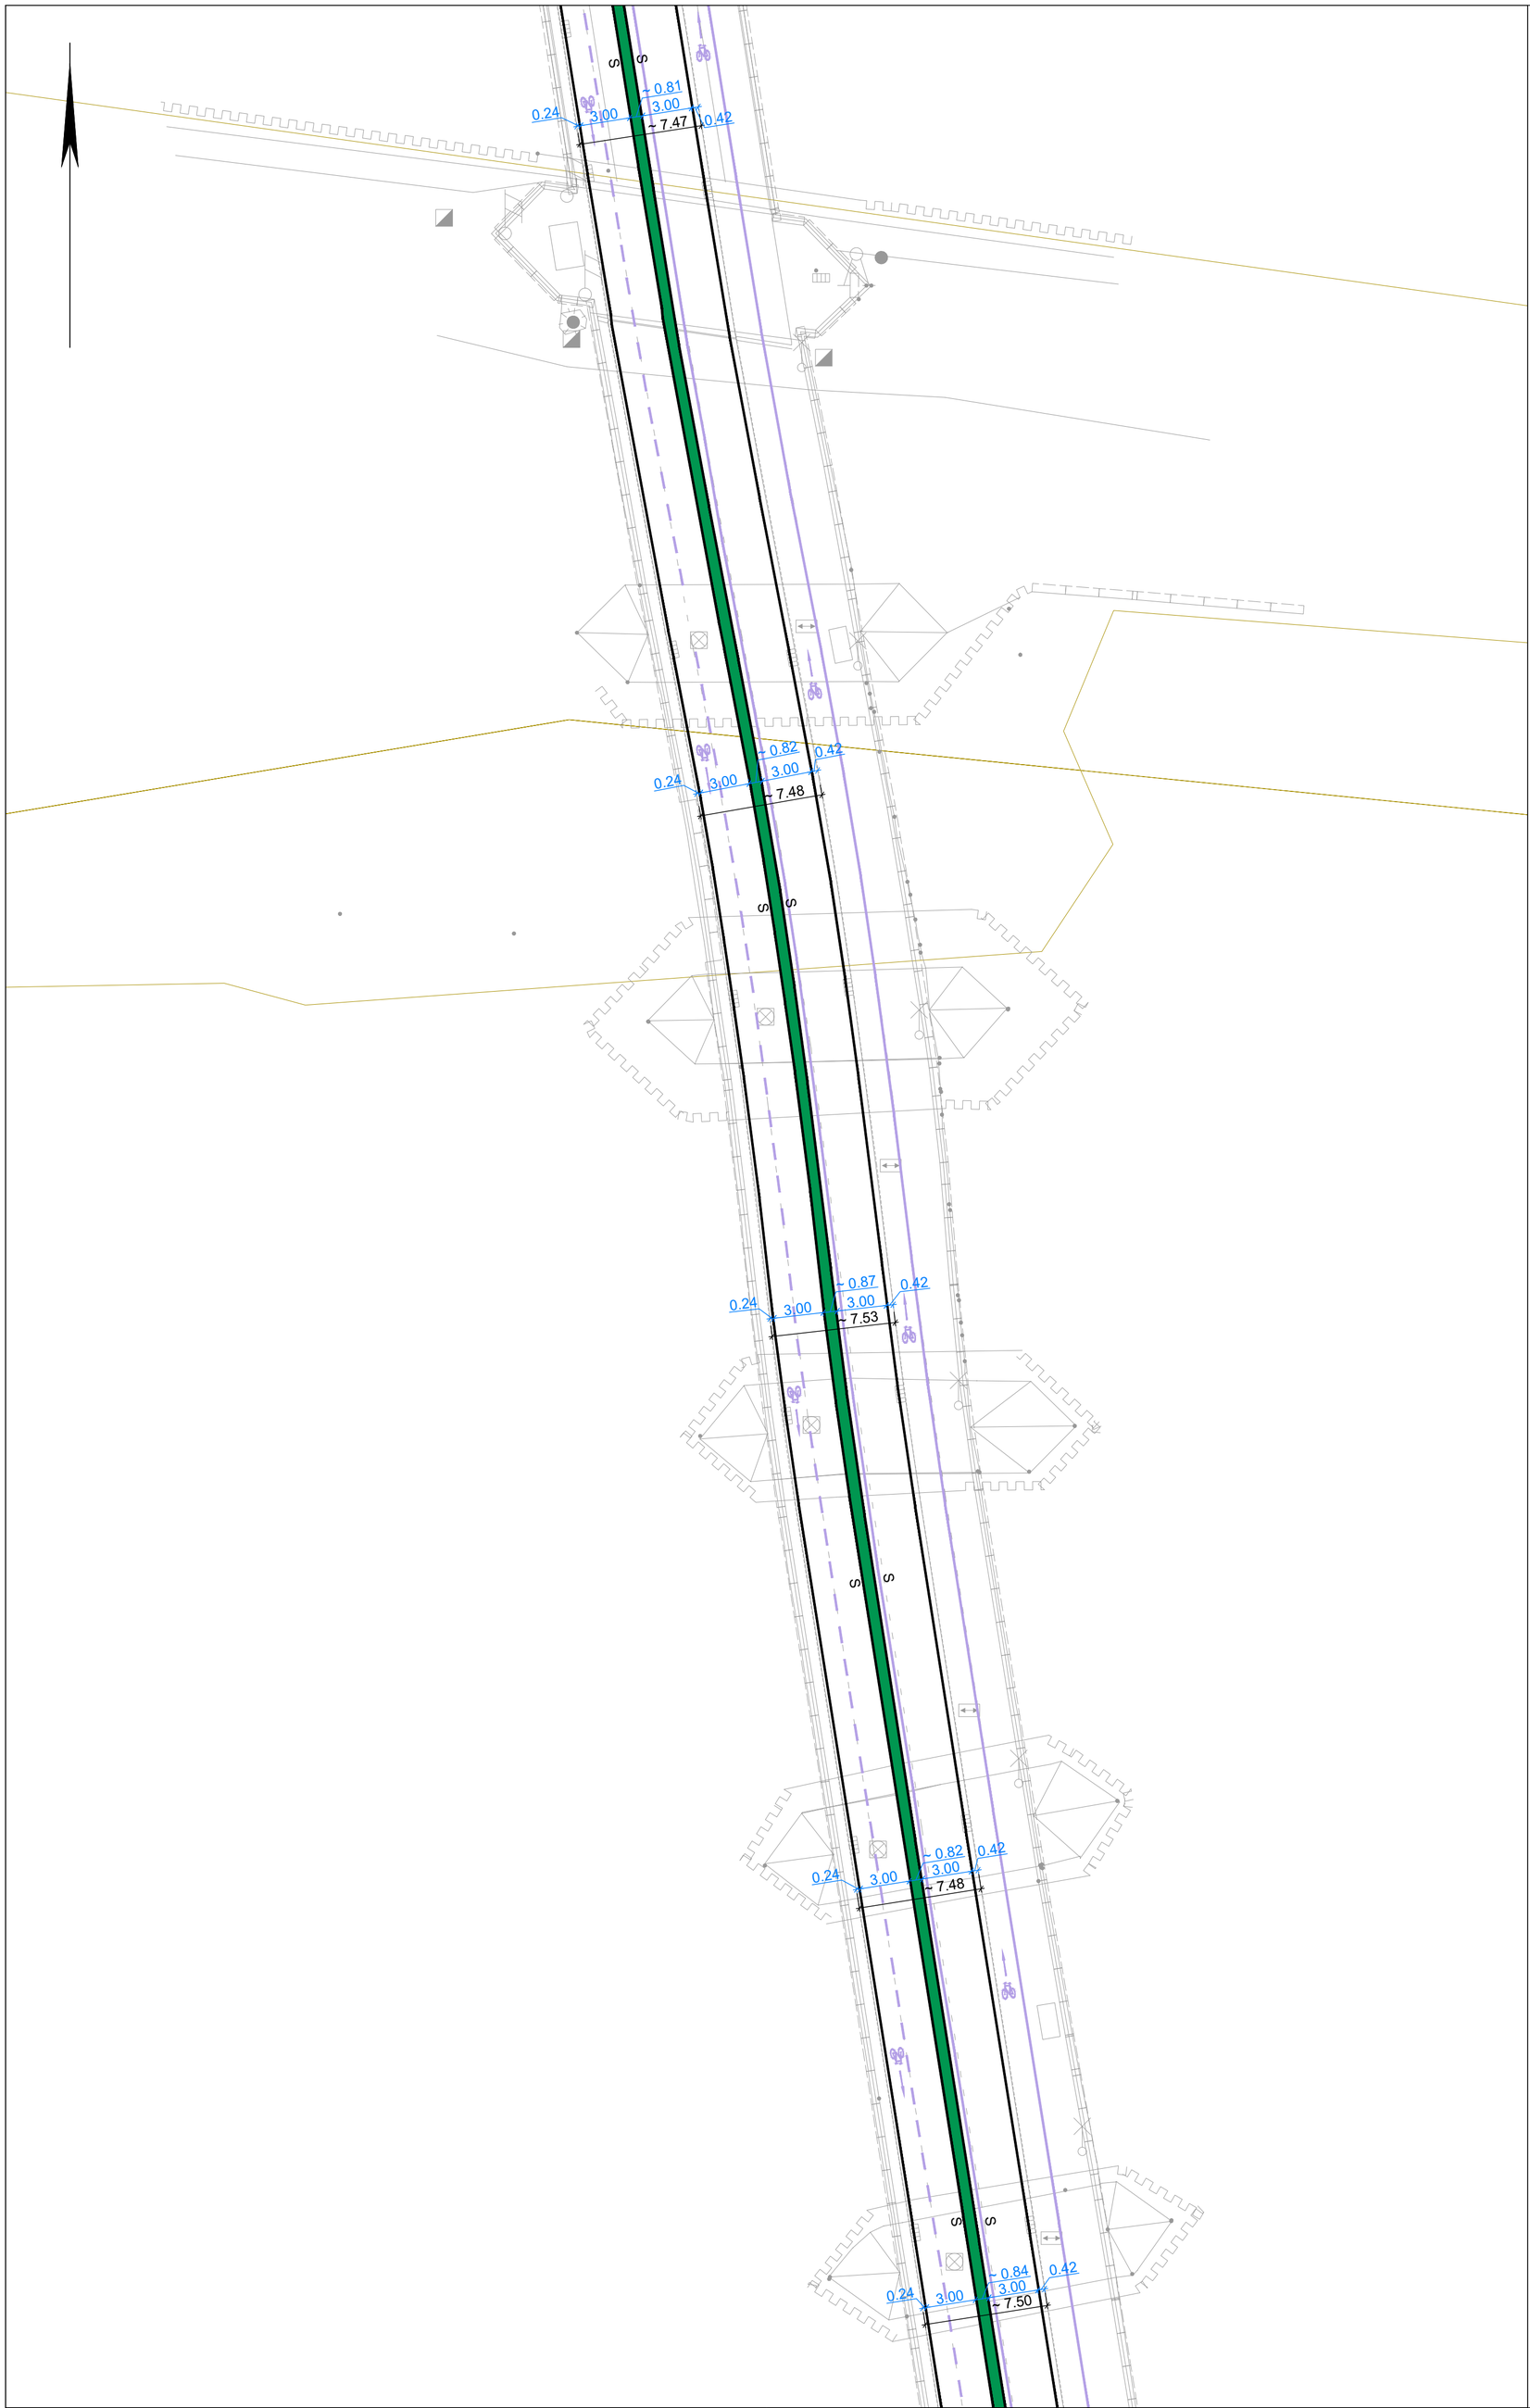

Zeichenerklärung

S

- Markierung neu
- Markierung Bestand
- Markierung Bestand entfernen
- Grüneinfärbung
- 3.25 — Bemaßung Markierung
- 3.25 — Bemaßung zur Info

1 2 3 4

KOBLENZ VERBINDET.

	Datum:	Zeichen:
Bearbeitungsbeginn:	21.05.2025	Noll
Stand der Bearbeitung:	27.03.2026	Noll

Stadt Koblenz

Tiefbauamt

Fachamt

Nr.:	Art der Änderung:	Datum:	Zeichen:

Ausführungsplanung

Unterlage / Blatt-Nr.: 26 / 3

Titel: **MBP Balduinbrücke**

Plan-Nr.: 02.63_LP5_26.03_2026-03-27

Maßstab: 1 : 250

Projektnr.: R24-0003

Projekt: **Radverkehrsverbessernde Maßnahmen Balduinbrücke**

Vorabzug

Bestandteil der Anordnung vom .....

AZ:

i. A. AbtL. Verwaltung — Straßenverkehrsbehörde

genehmigt:
Koblenz, den .....

i. A. Amtsleiter Tiefbauamt

Koblenz, den .....

i. A. AbtL. Straßenbau

Koblenz, den ....

i. A. Bearbeiter — i. A. SGL

\\verwaltung\dfs\FB04\Vestra_Daten\66_VERBUND\00_VORHABEN\Balduinbrücke\2024_Radverkehr\02.63_LP5_Datenbank_2026-03-25.dwg