

Auszug aus dem Geoinformationssystem der Stadt Koblenz


- für den internen Gebrauch -

Gemarkung Metternich
Flur 7
Flurstück 275/1

Erstellt am 04.02.2026
ALKIS-Stand 12/2025

Bearbeiter P0382277

ungefährer Maßstab 1: 1000

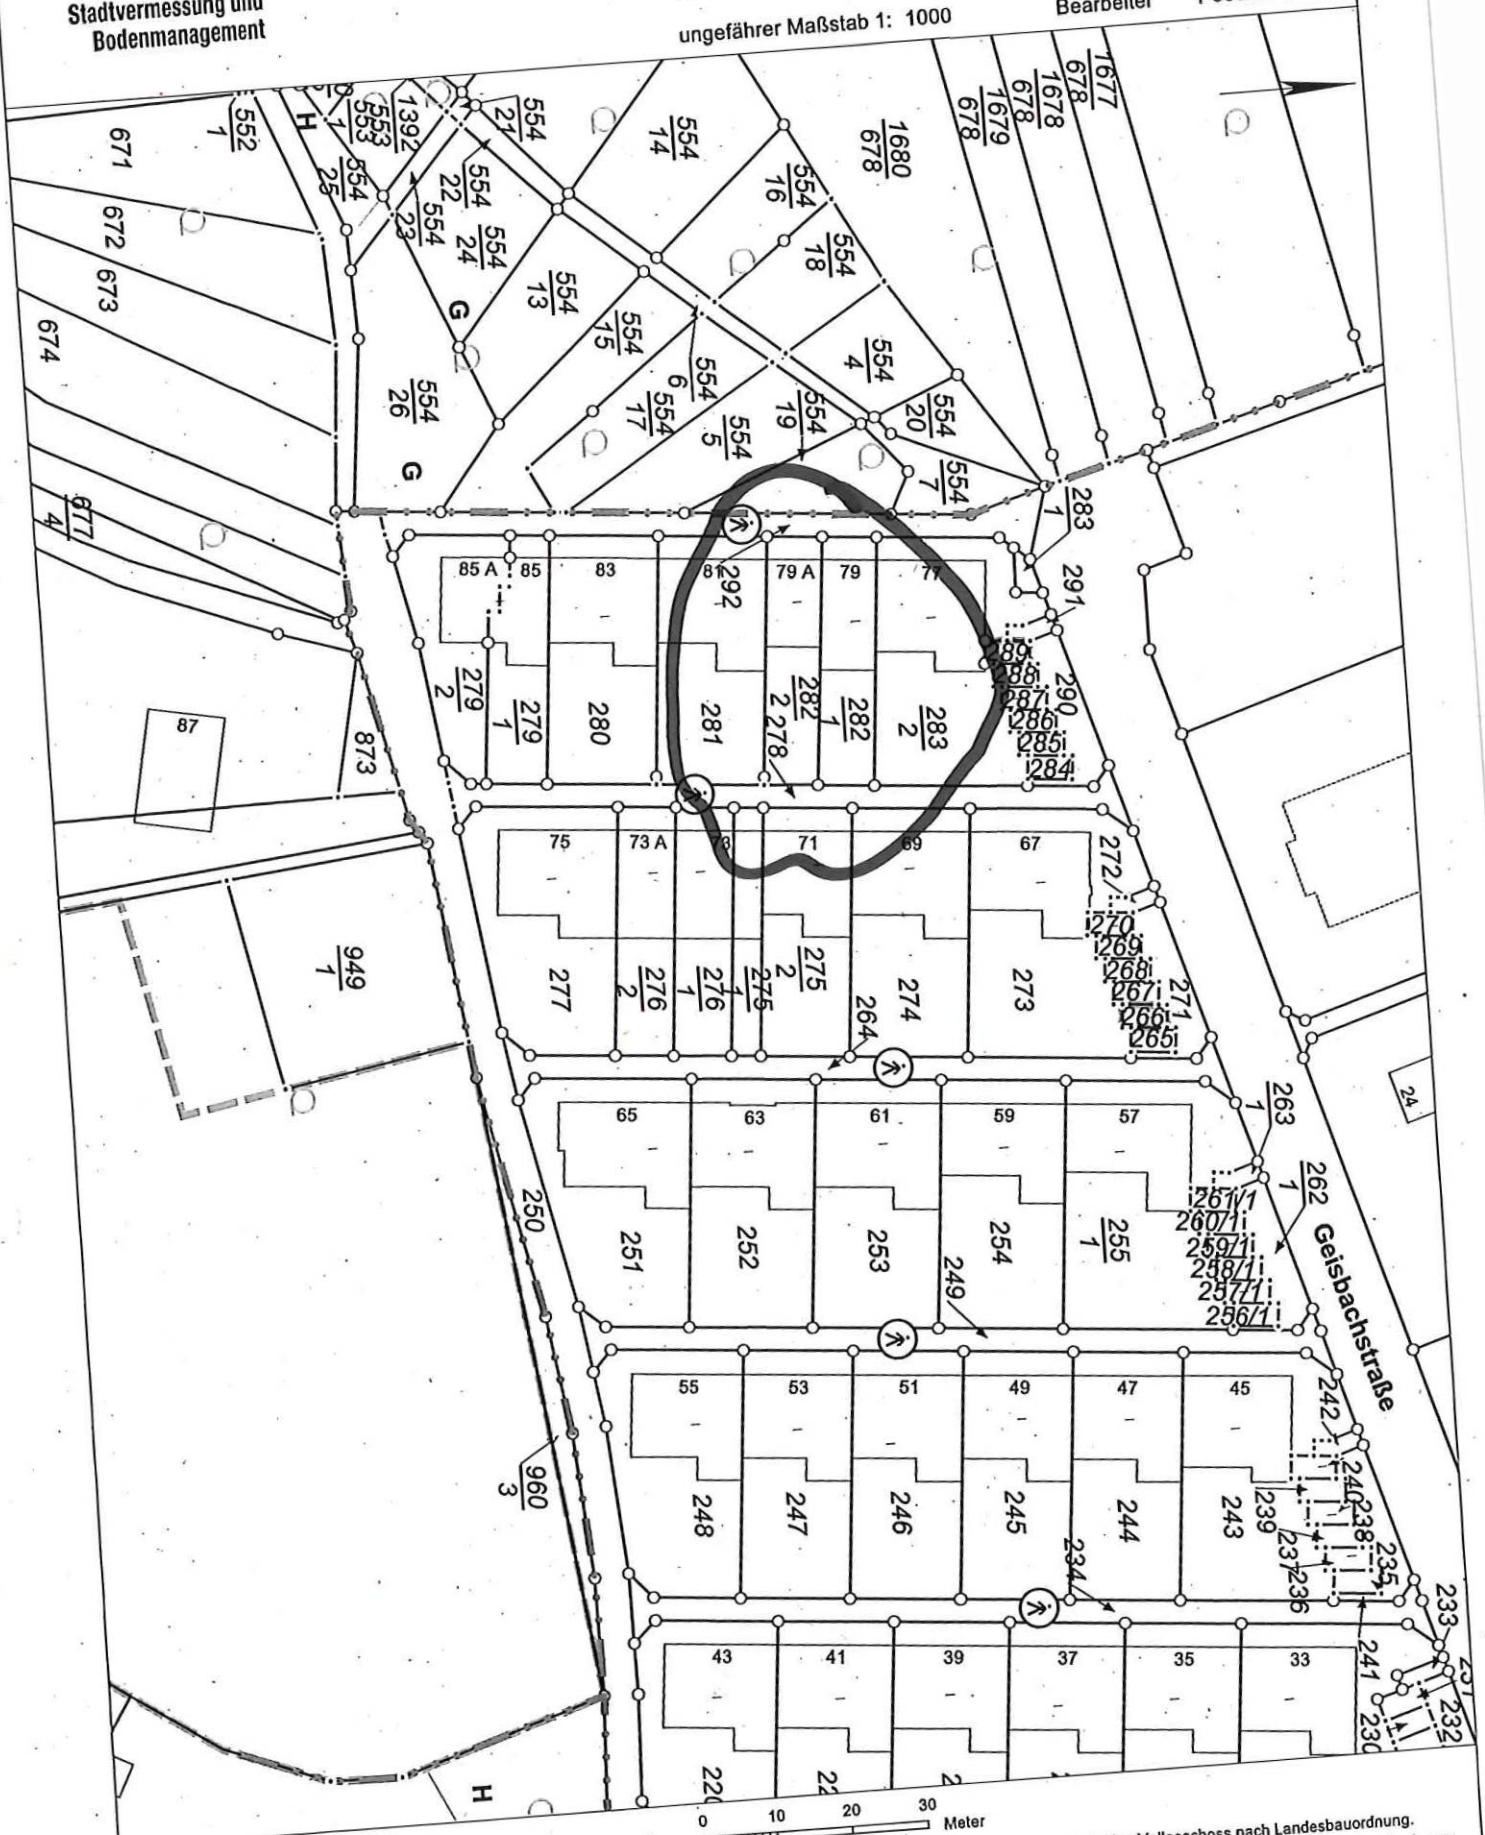

Basiskarte: Liegenschaftskarte der Vermessungs- und Katasterverwaltung. Die Geschossangaben entsprechen nicht der Definition Vollgeschoss nach Landesbauordnung.
Vervielfältigungen für eigene, nicht gewerbliche Zwecke zugelassen. Vervielfältigungen für andere Zwecke, Veröffentlichungen oder deren Weitergabe an Dritte nur mit Genehmigung.

61 / Amt für Stadtentwicklung und Bauordnung			
Eingang 47. März 2026			
61.1	61.2	61.3	61 S



282/2

Flur 2 / Flurstück 282/2

Anlage 1

