










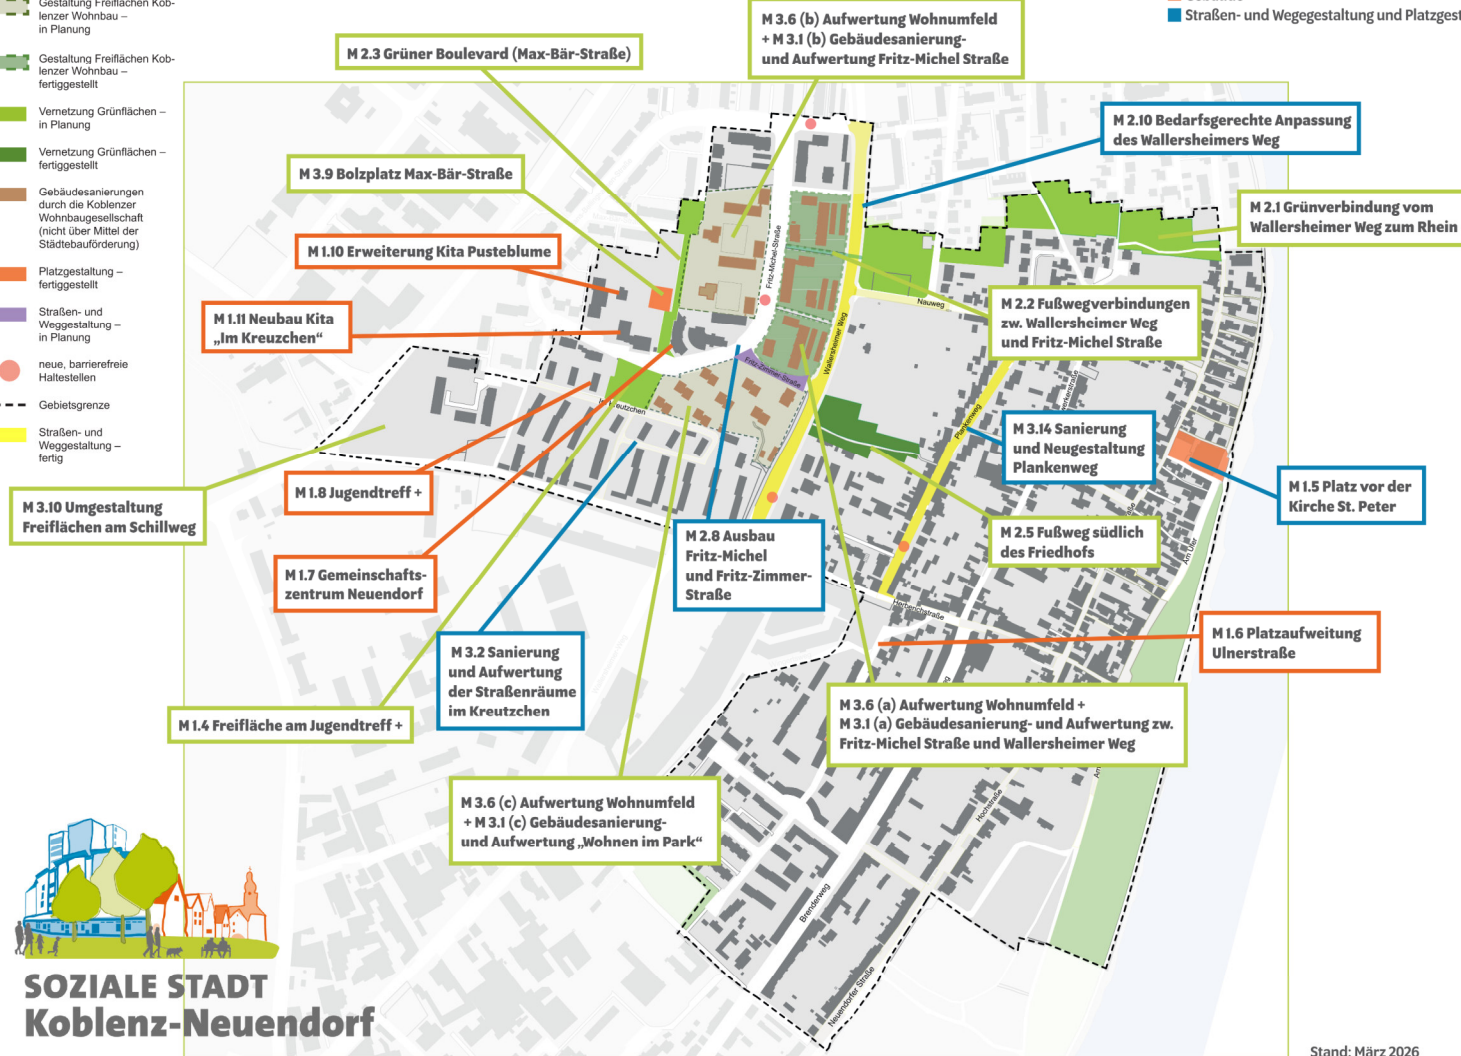


**LEGENDE**

-  Gestaltung Freiflächen Koblenzer Wohnbau – in Planung
-  Gestaltung Freiflächen Koblenzer Wohnbau – fertiggestellt
-  Vernetzung Grünflächen – in Planung
-  Vernetzung Grünflächen – fertiggestellt
-  Gebäudesanierungen durch die Koblenzer Wohnbaugesellschaft (nicht über Mittel der Städtebauförderung)
-  Platzgestaltung – fertiggestellt
-  Straßen- und Weggestaltung – in Planung
-  neue, barrierefreie Haltestellen
-  Gebietsgrenze
-  Straßen- und Weggestaltung – fertig

-  Grünmaßnahmen und -verbindungen
-  Gebäude
-  Straßen- und Wegegestaltung und Platzgestaltungen



**SOZIALE STADT  
Koblenz-Neuendorf**

Stand: März 2026