


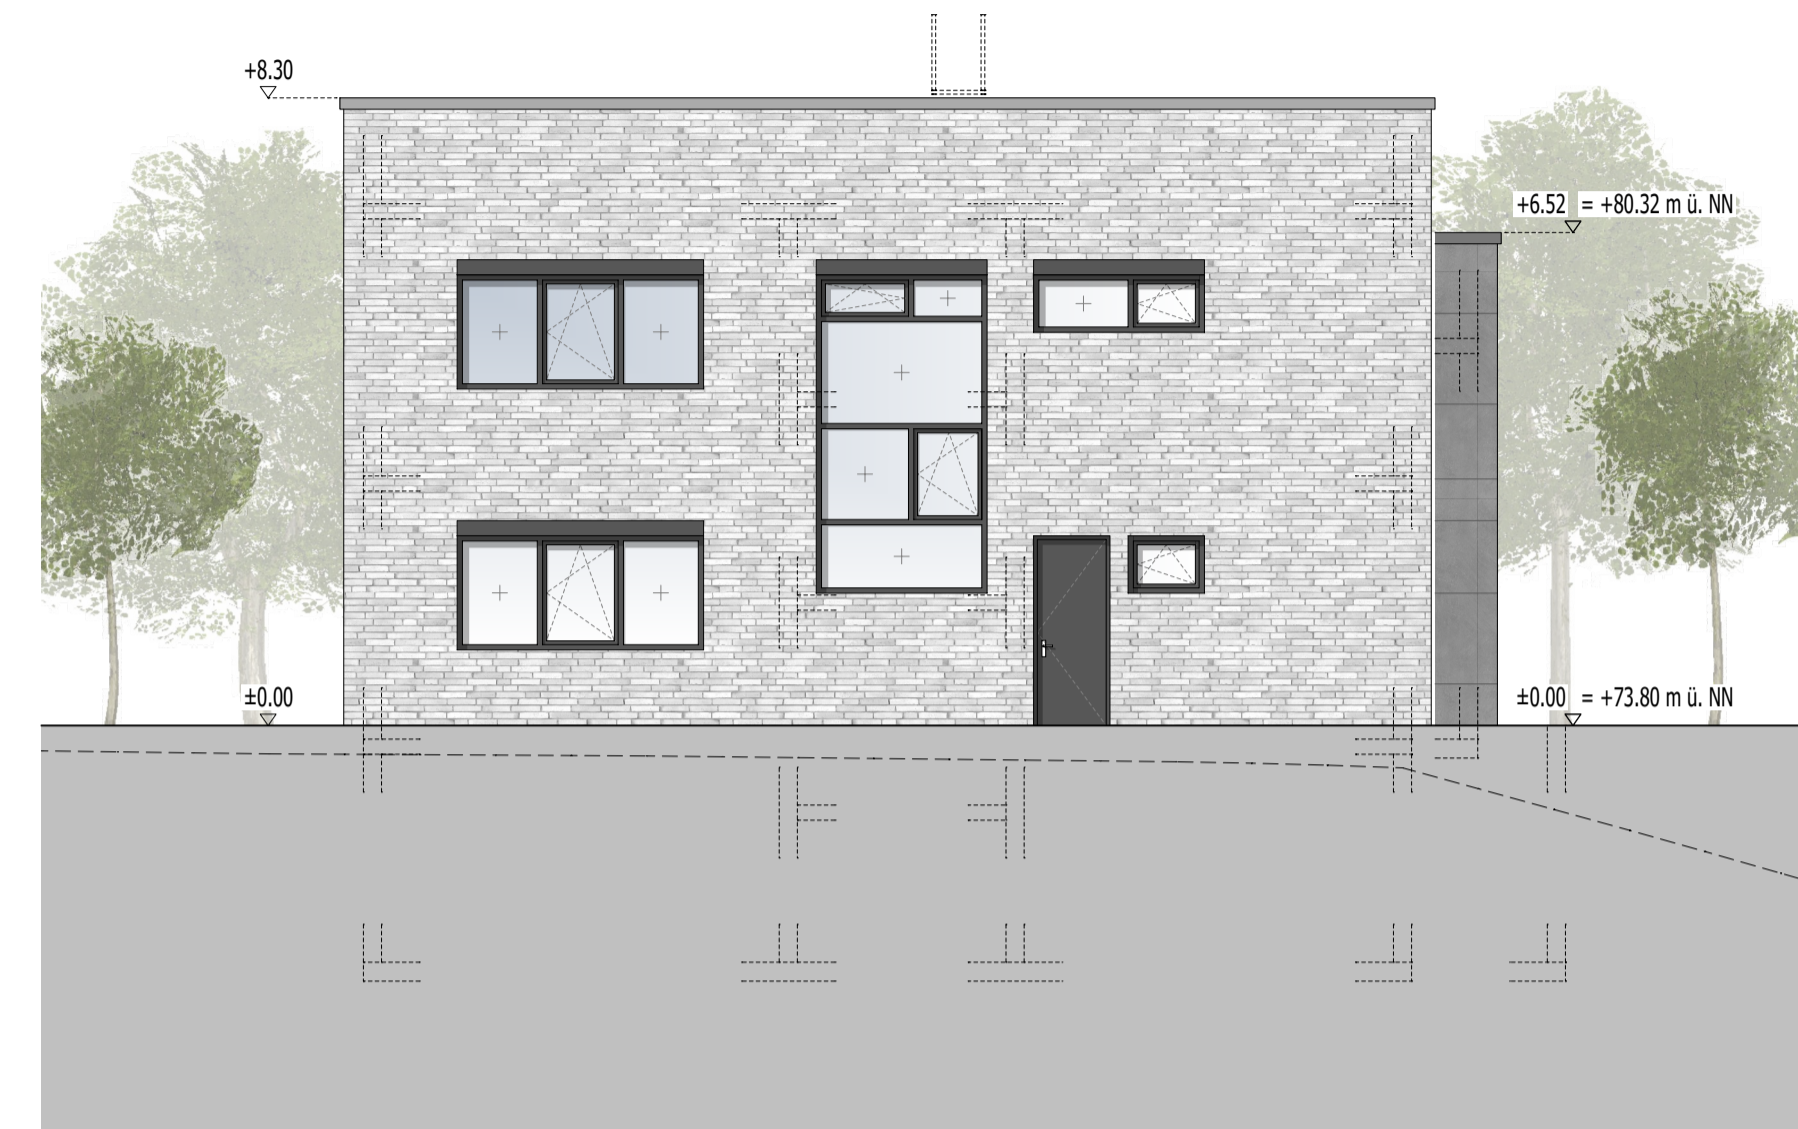


Ansicht Ost | 1:100



Ansicht Nord | 1:100



Ansicht West | 1:100

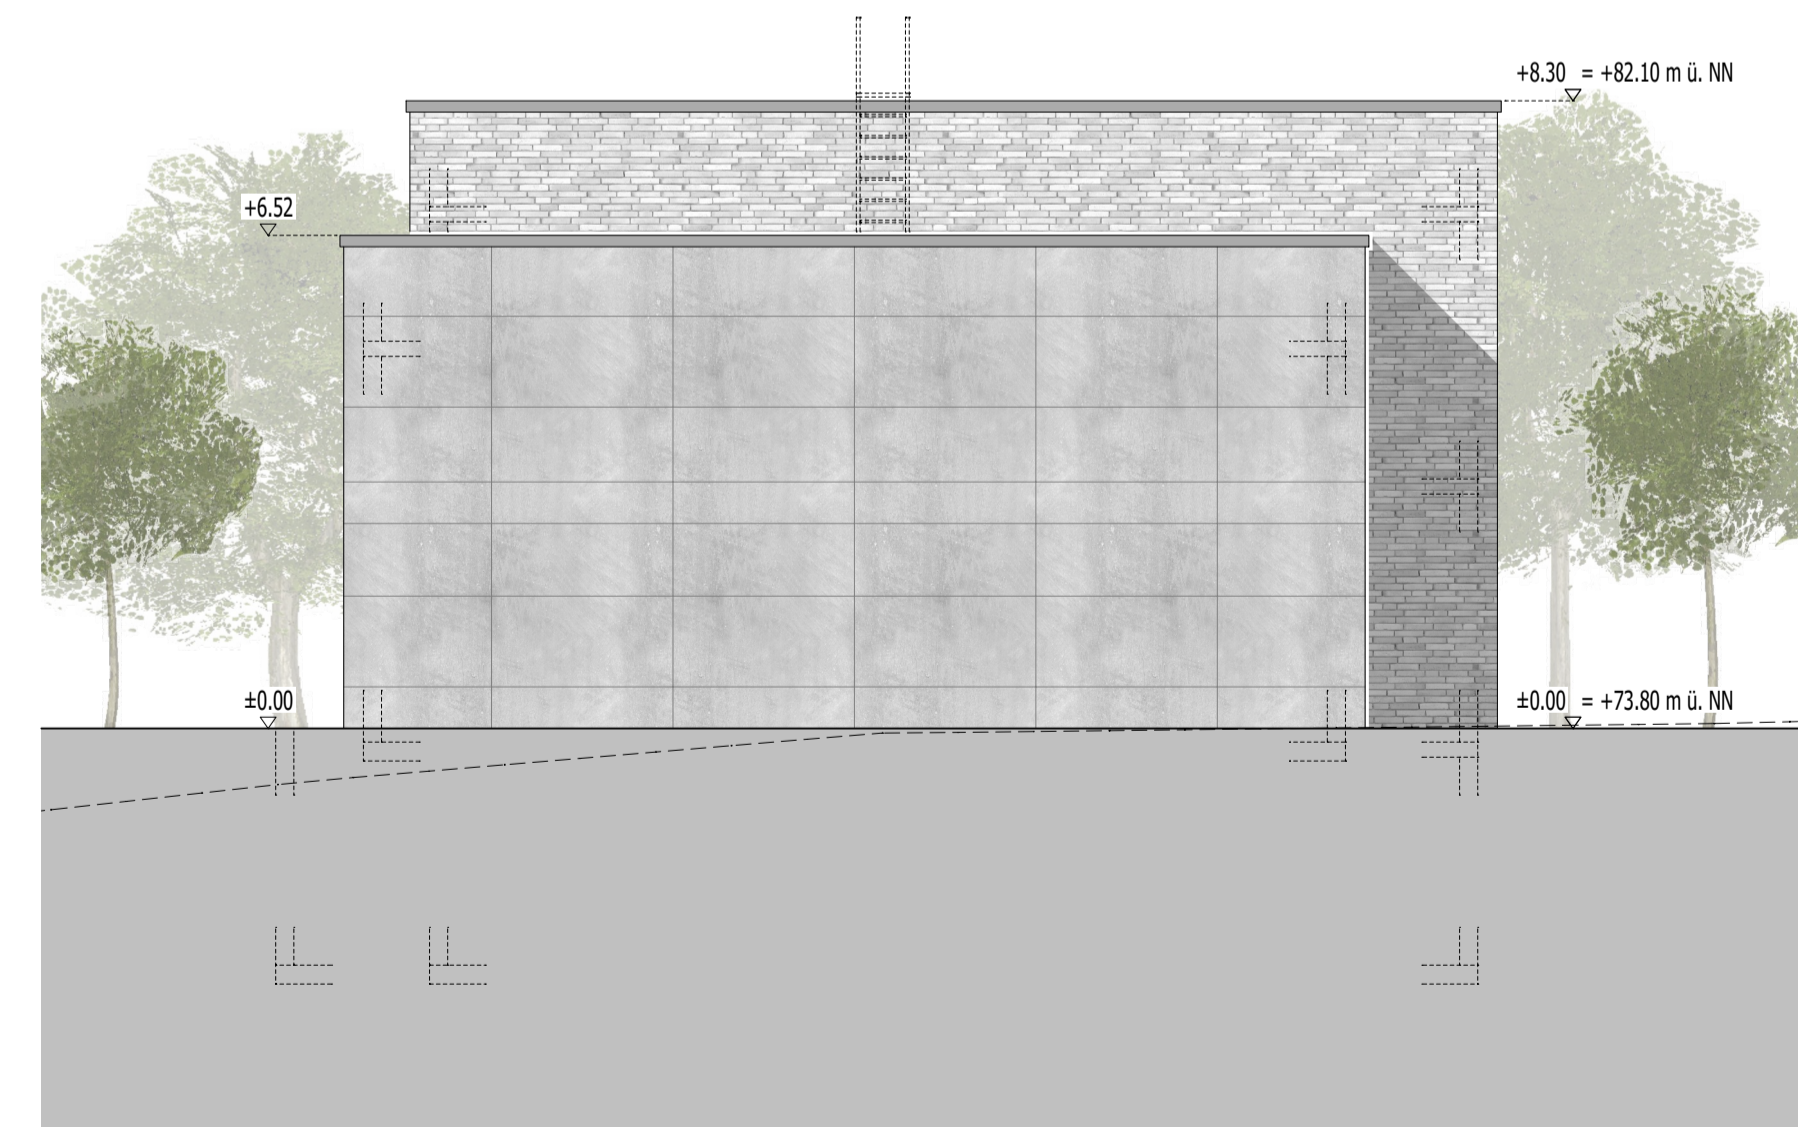

Ansicht Süd | 1:100

- Bestandsgelände
- ±0.00 OKFF
- ±0.00 OKRF

1/100 = 2m

f	
e	
d	
c	
b	14.05.24 Festlegung NH-Höhe
a	04.12.23 Förderantrag
Datum	Ergänzung

Projekt:
**Feuerwehrrätehaus
Horchheim**

Blattinhalt:
Ansichten

Maßstab: 1:100
Erstellungsdatum: 25.10.2023
Plan-Nr.:

07

Entwurfsverfasser/ Bauherr:
Zentrales Gebäudemanagement
Amtsleitung

Kostenstelle: Z 37 10 11 000