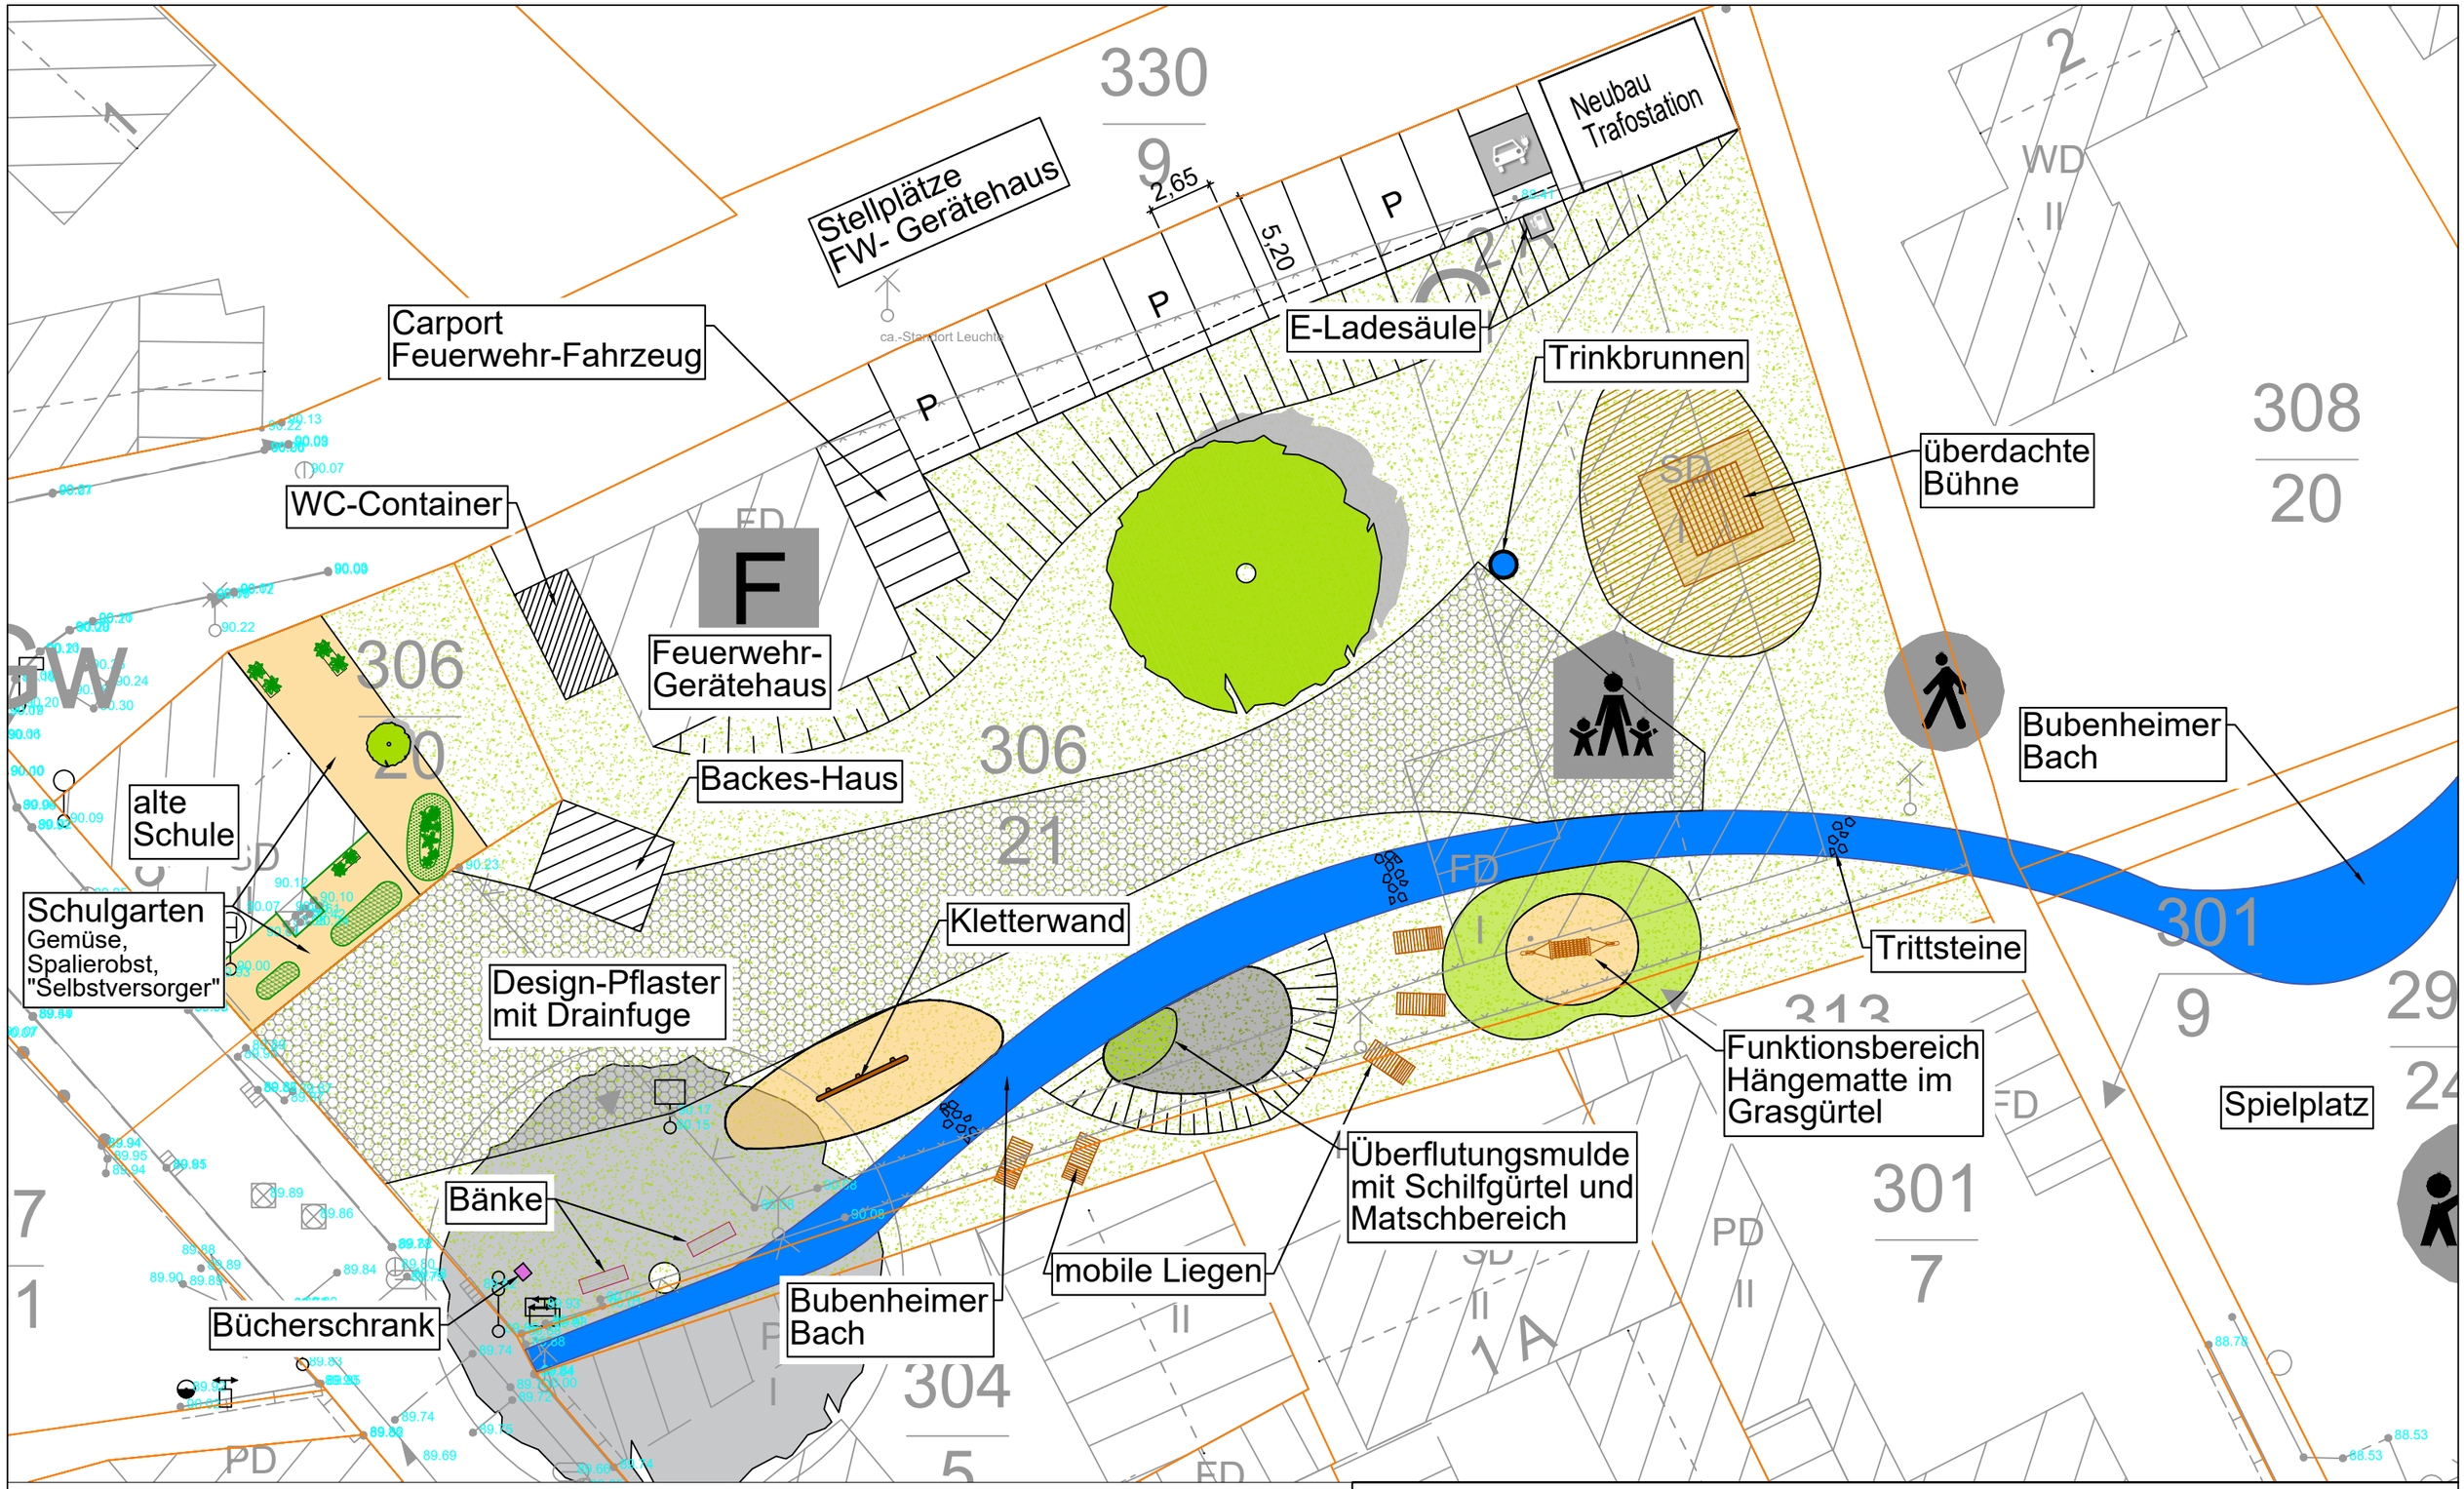

Stadtverwaltung Koblenz *EB 67 * Eigenbetrieb Grünflächen- und Bestattungswesen * Beatusstraße 37 * 56073 Koblenz

Stadt Koblenz
Stadtteil Bubenheim
Neugestaltung Dorfplatz

Lageplan
M 1:250 16.12.2025