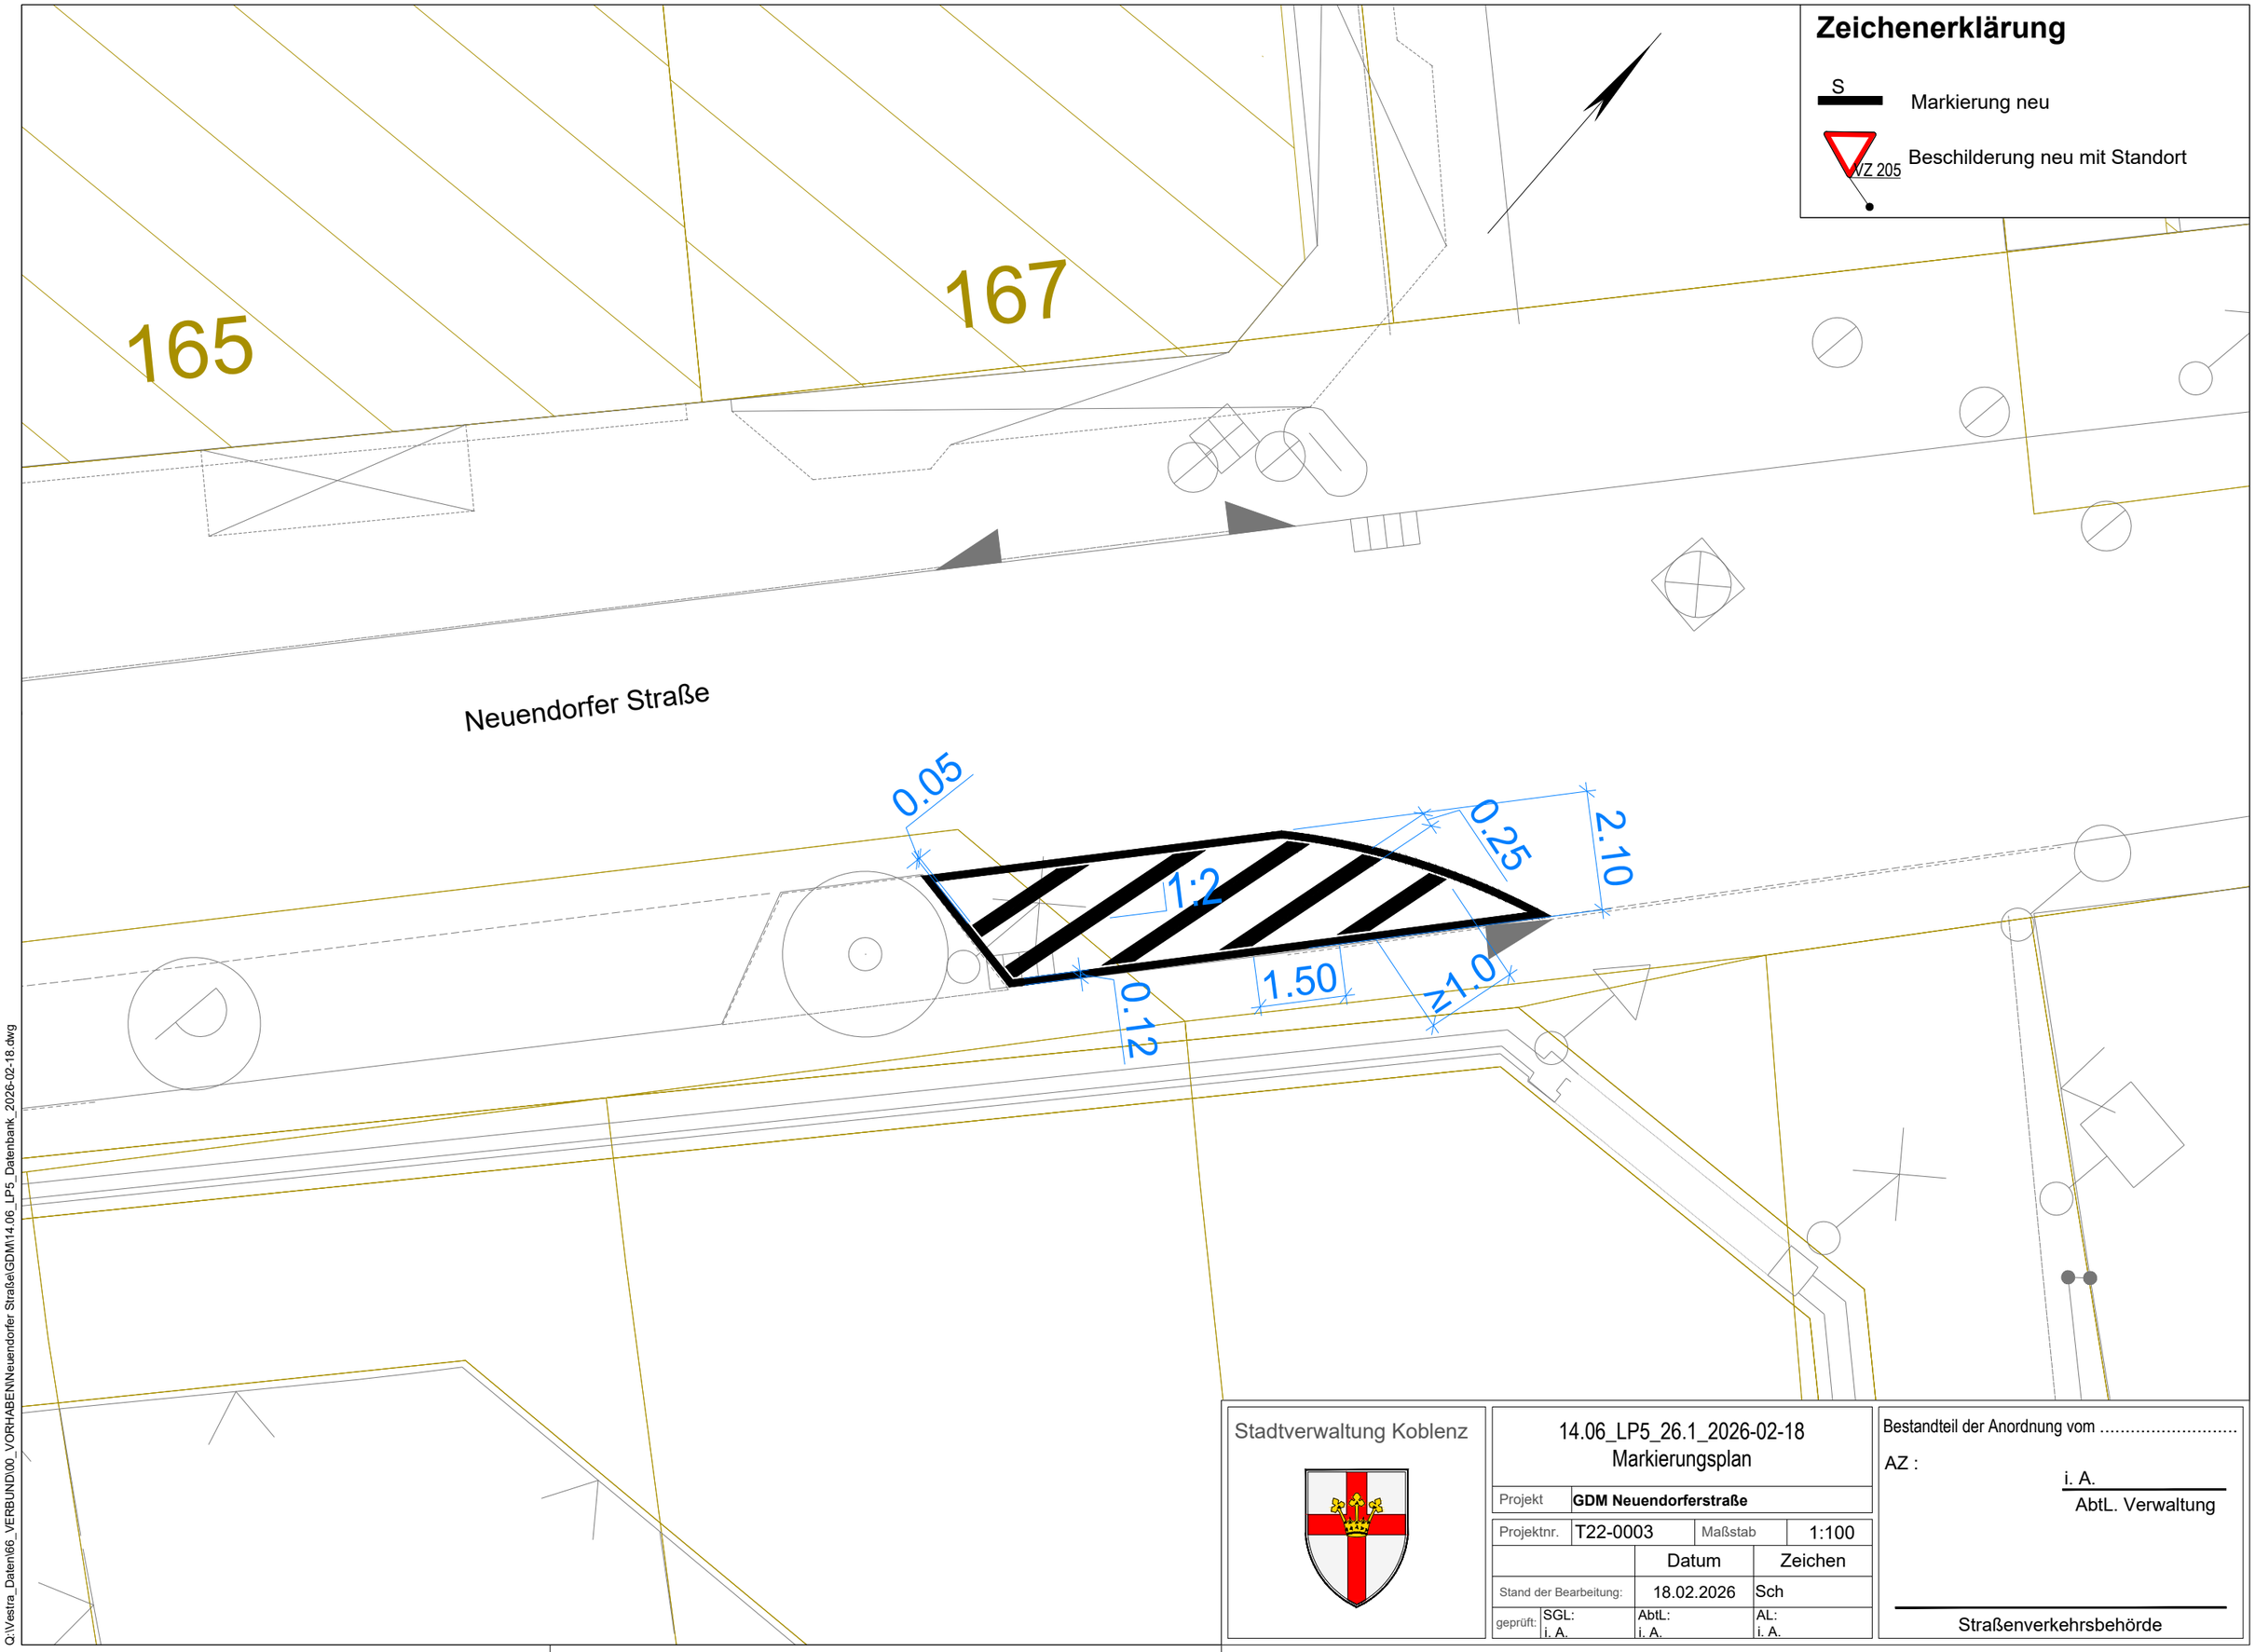

Q:\Vestra_Daten\66_VERBUND\00_VORHABEN\Neuendorfer Straße\GDM\14.06_LP5_Datenbank_2026-02-18.dwg

Stadtverwaltung Koblenz

14.06_LP5_26.1_2026-02-18
Markierungsplan

Projekt	**GDM Neuendorferstraße**		
Projektnr.	T22-0003	Maßstab	1:100
		Datum	Zeichen
Stand der Bearbeitung:		18.02.2026	Sch
geprüft:	SGL: i. A.	AbtL: i. A.	AL: i. A.

Bestandteil der Anordnung vom .....

AZ :

i. A.
AbtL. Verwaltung

Straßenverkehrsbehörde